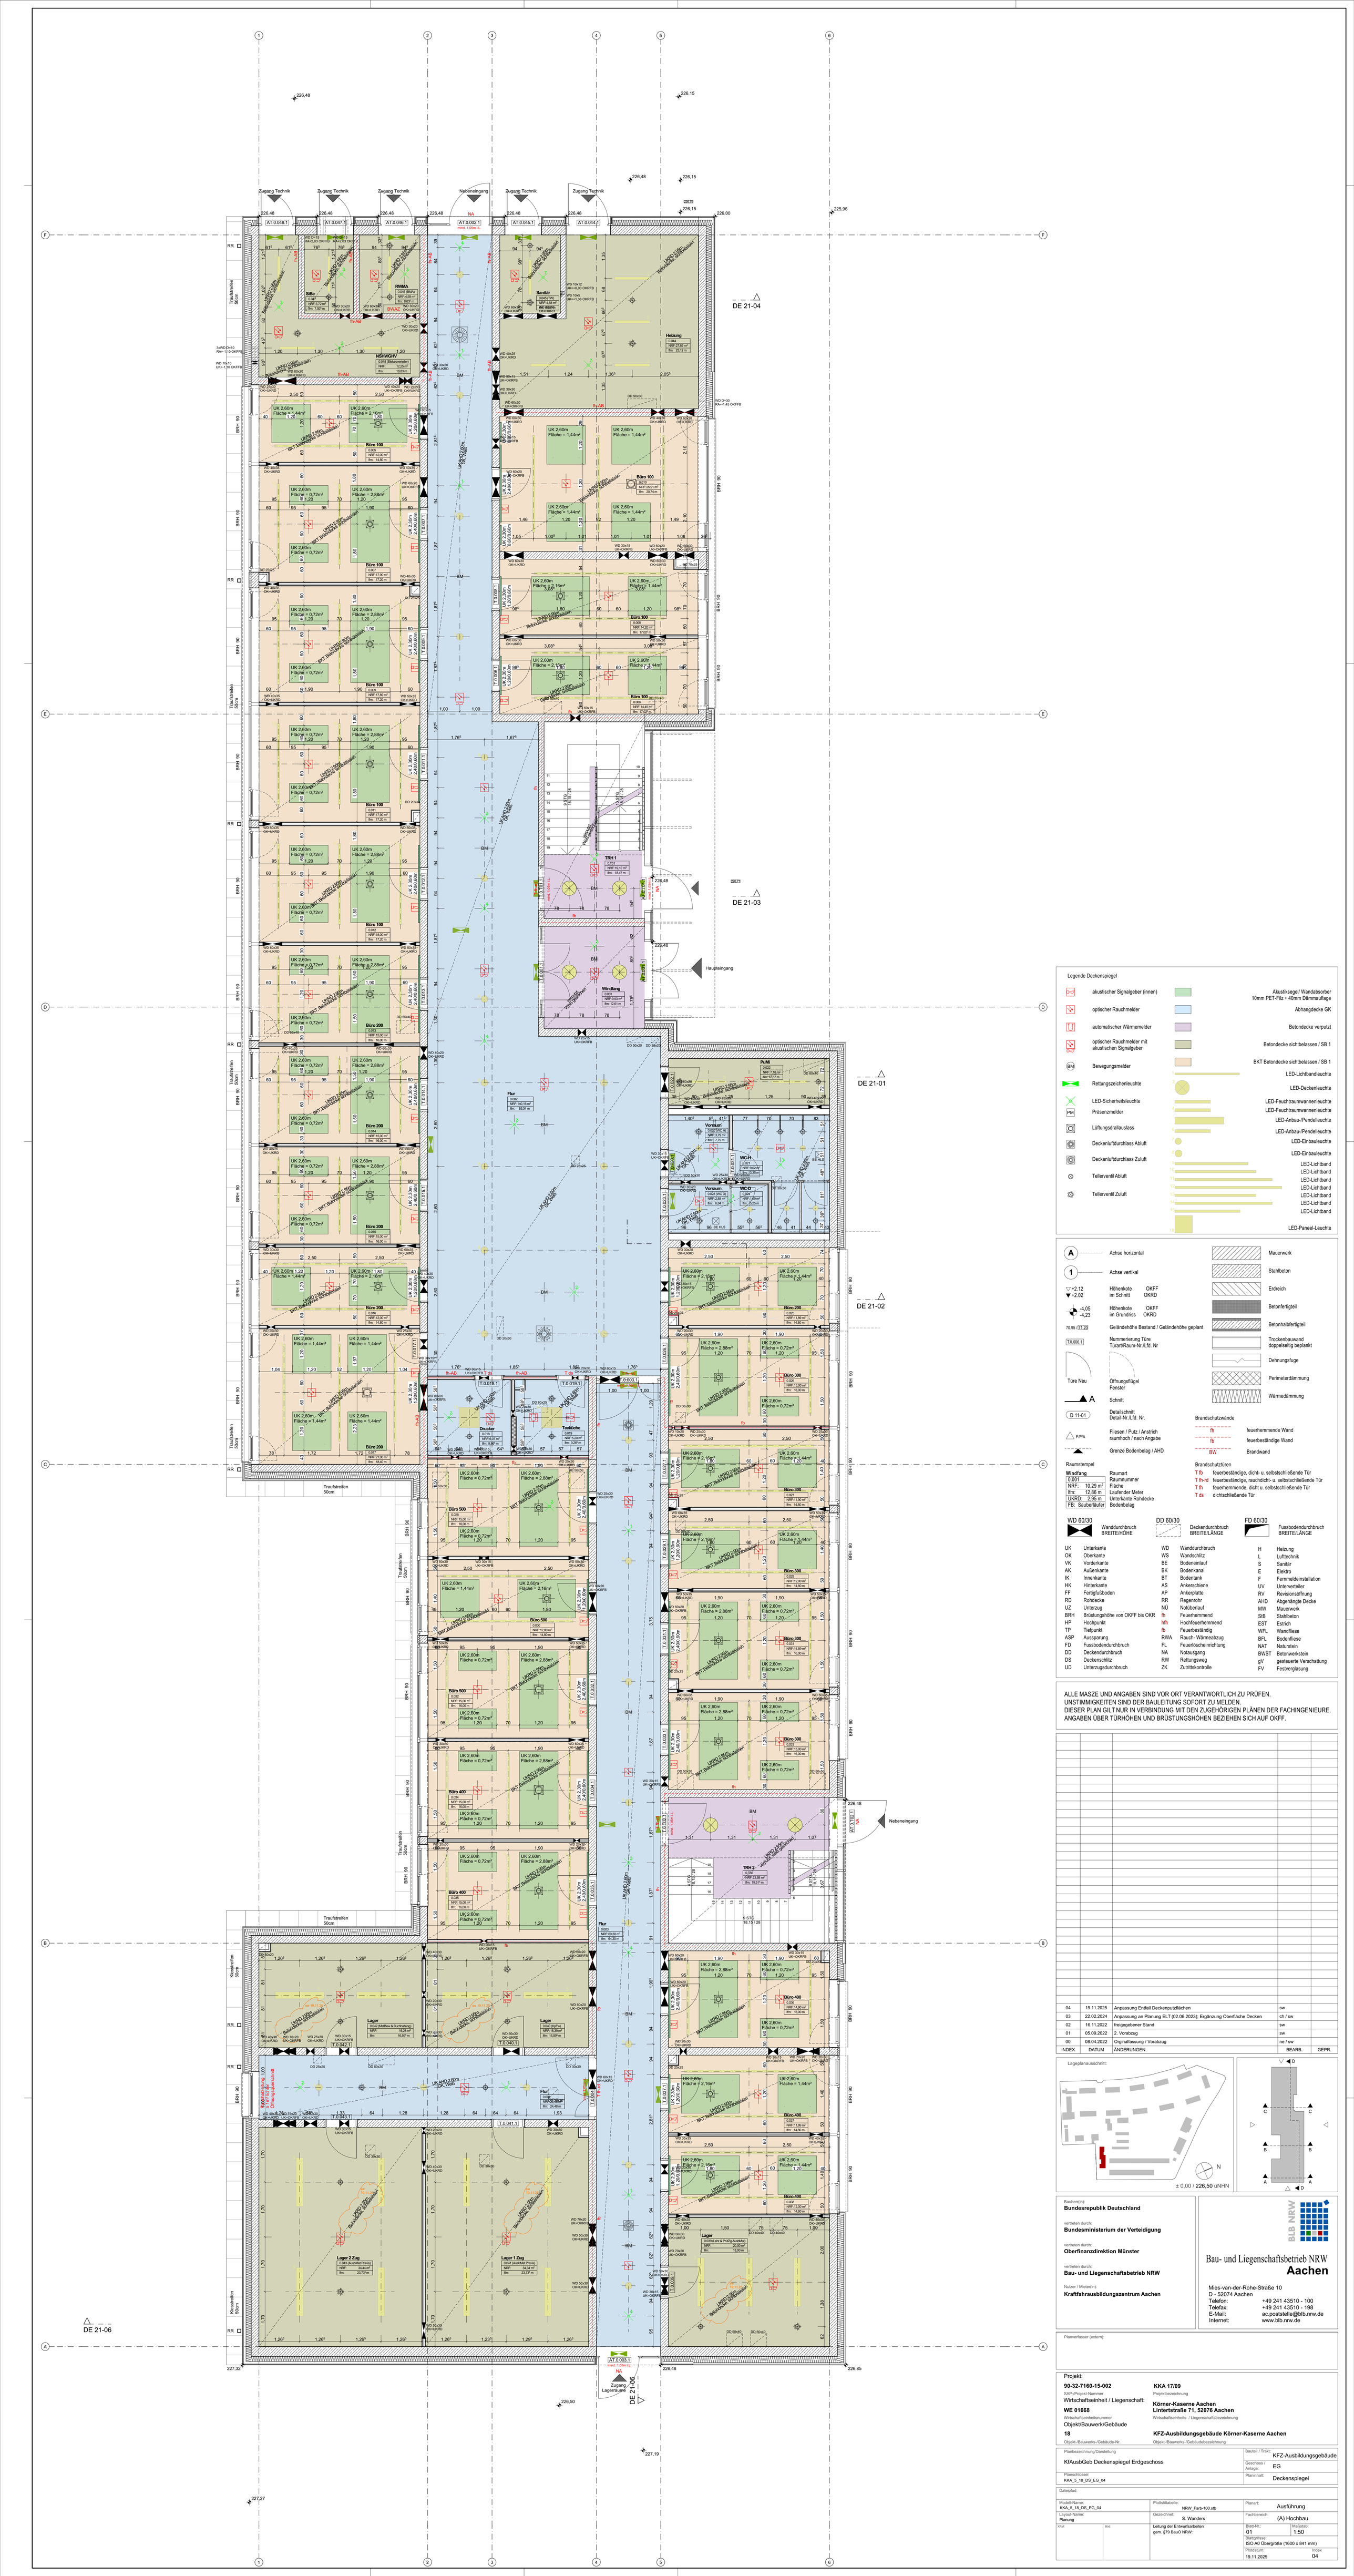
Zugang Technik
Zugang Technik
Zugang Technik
Zugang Technik
Zugang Technik
AT3.046.1
AT3.046.2
