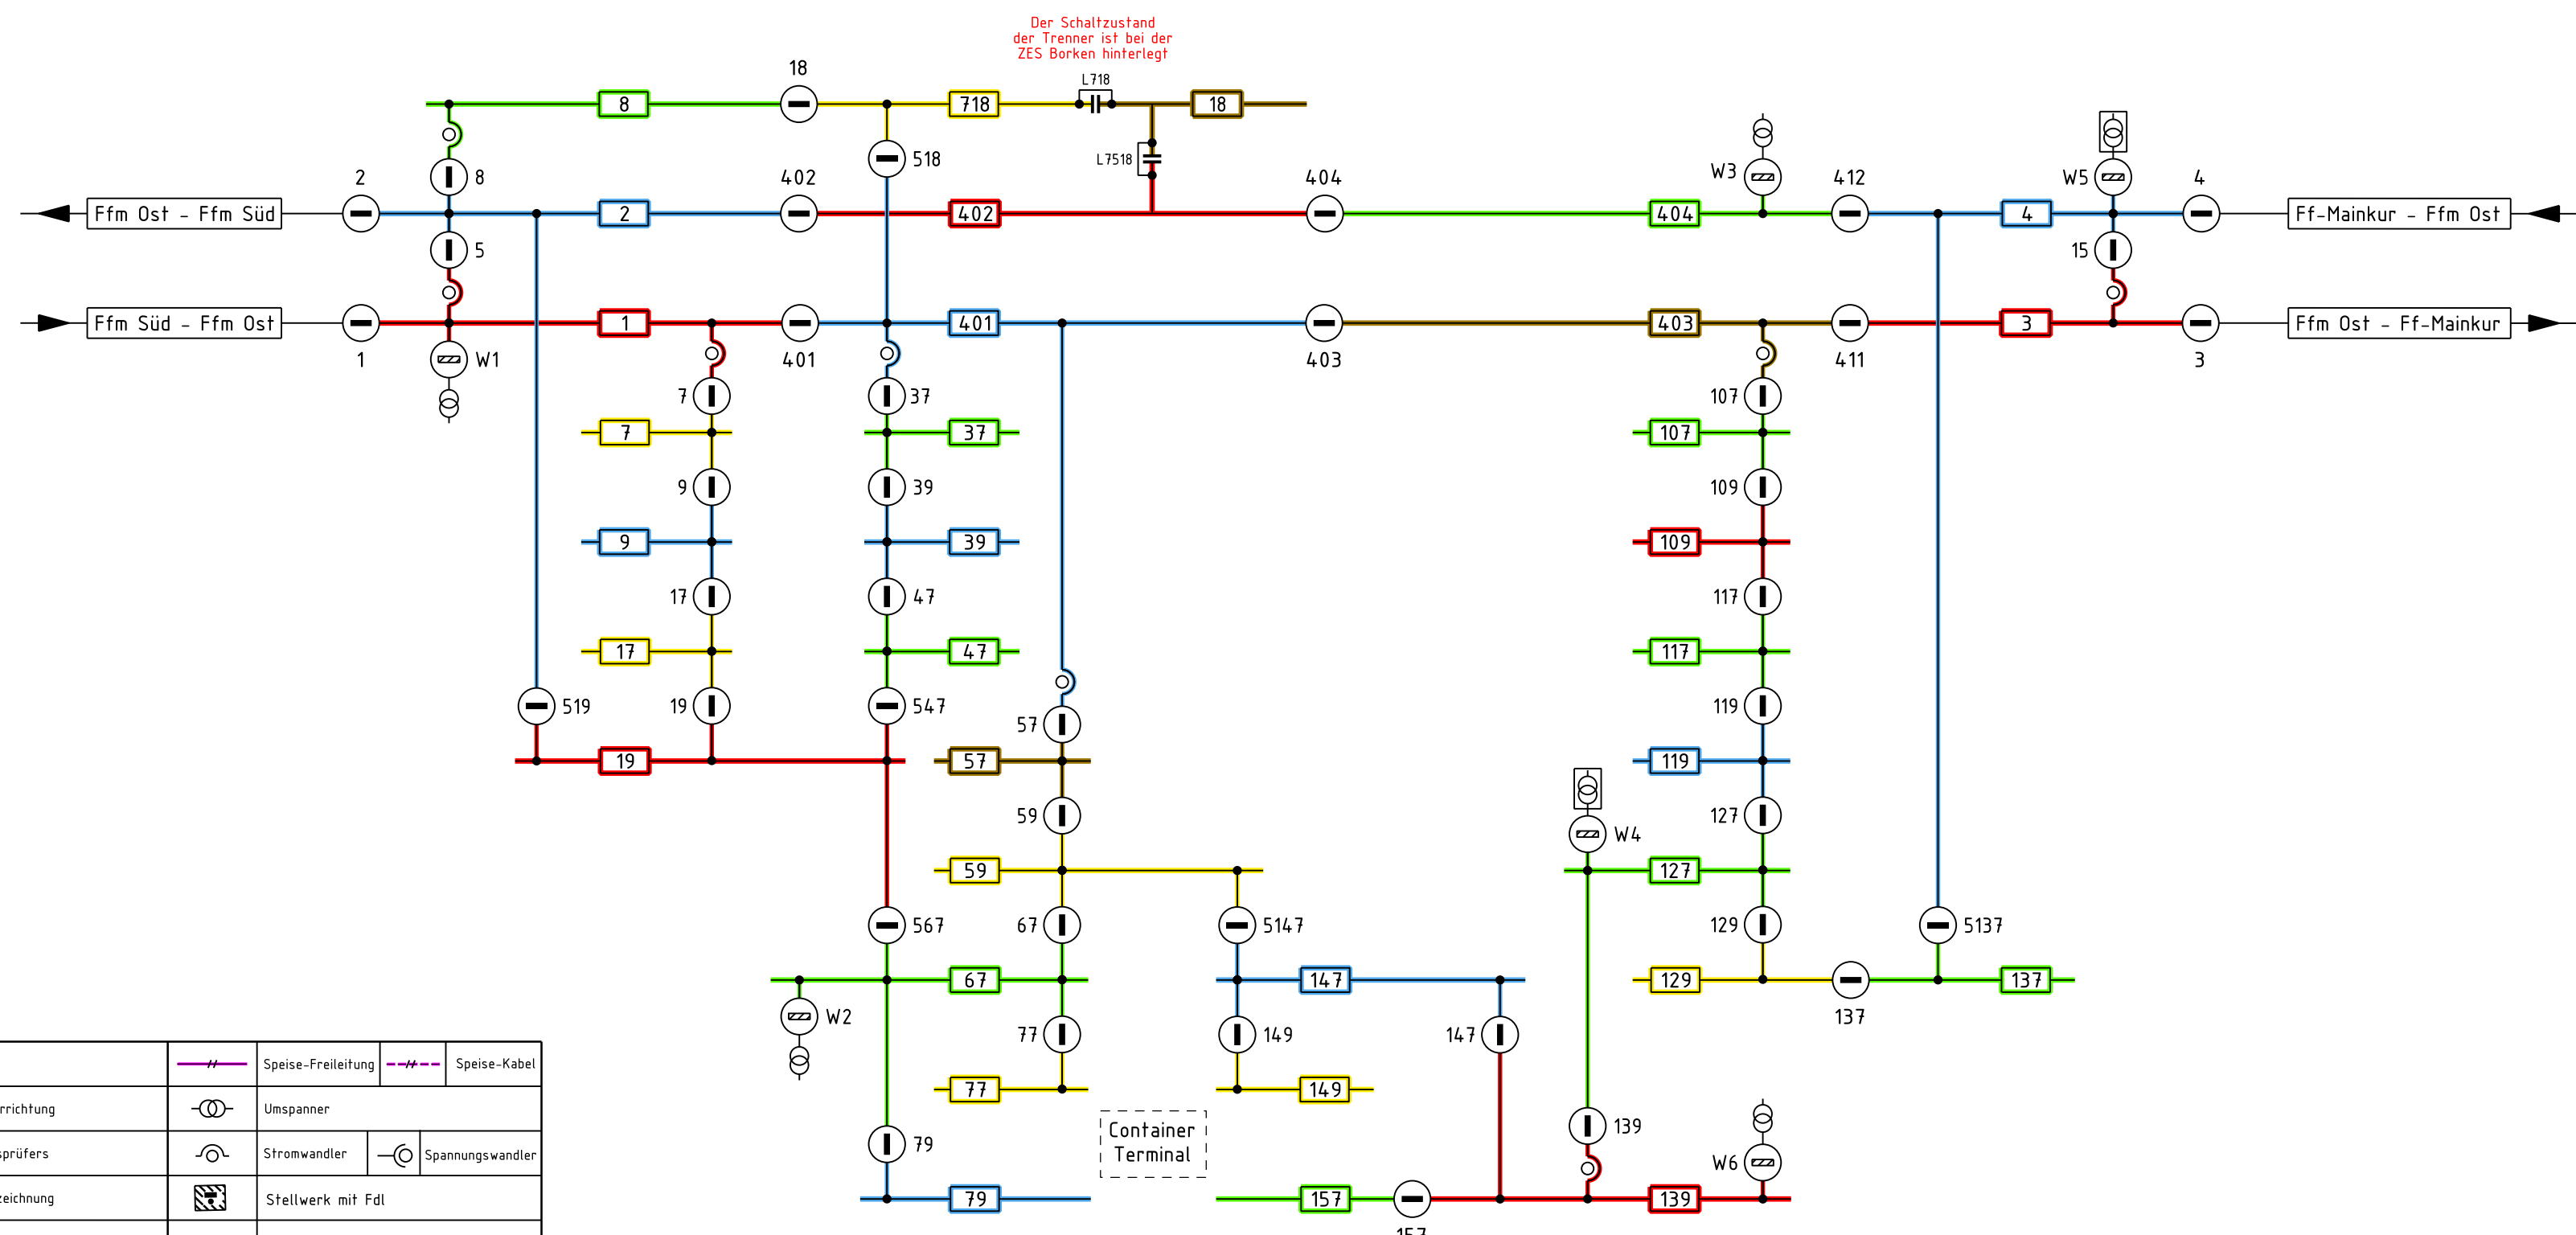
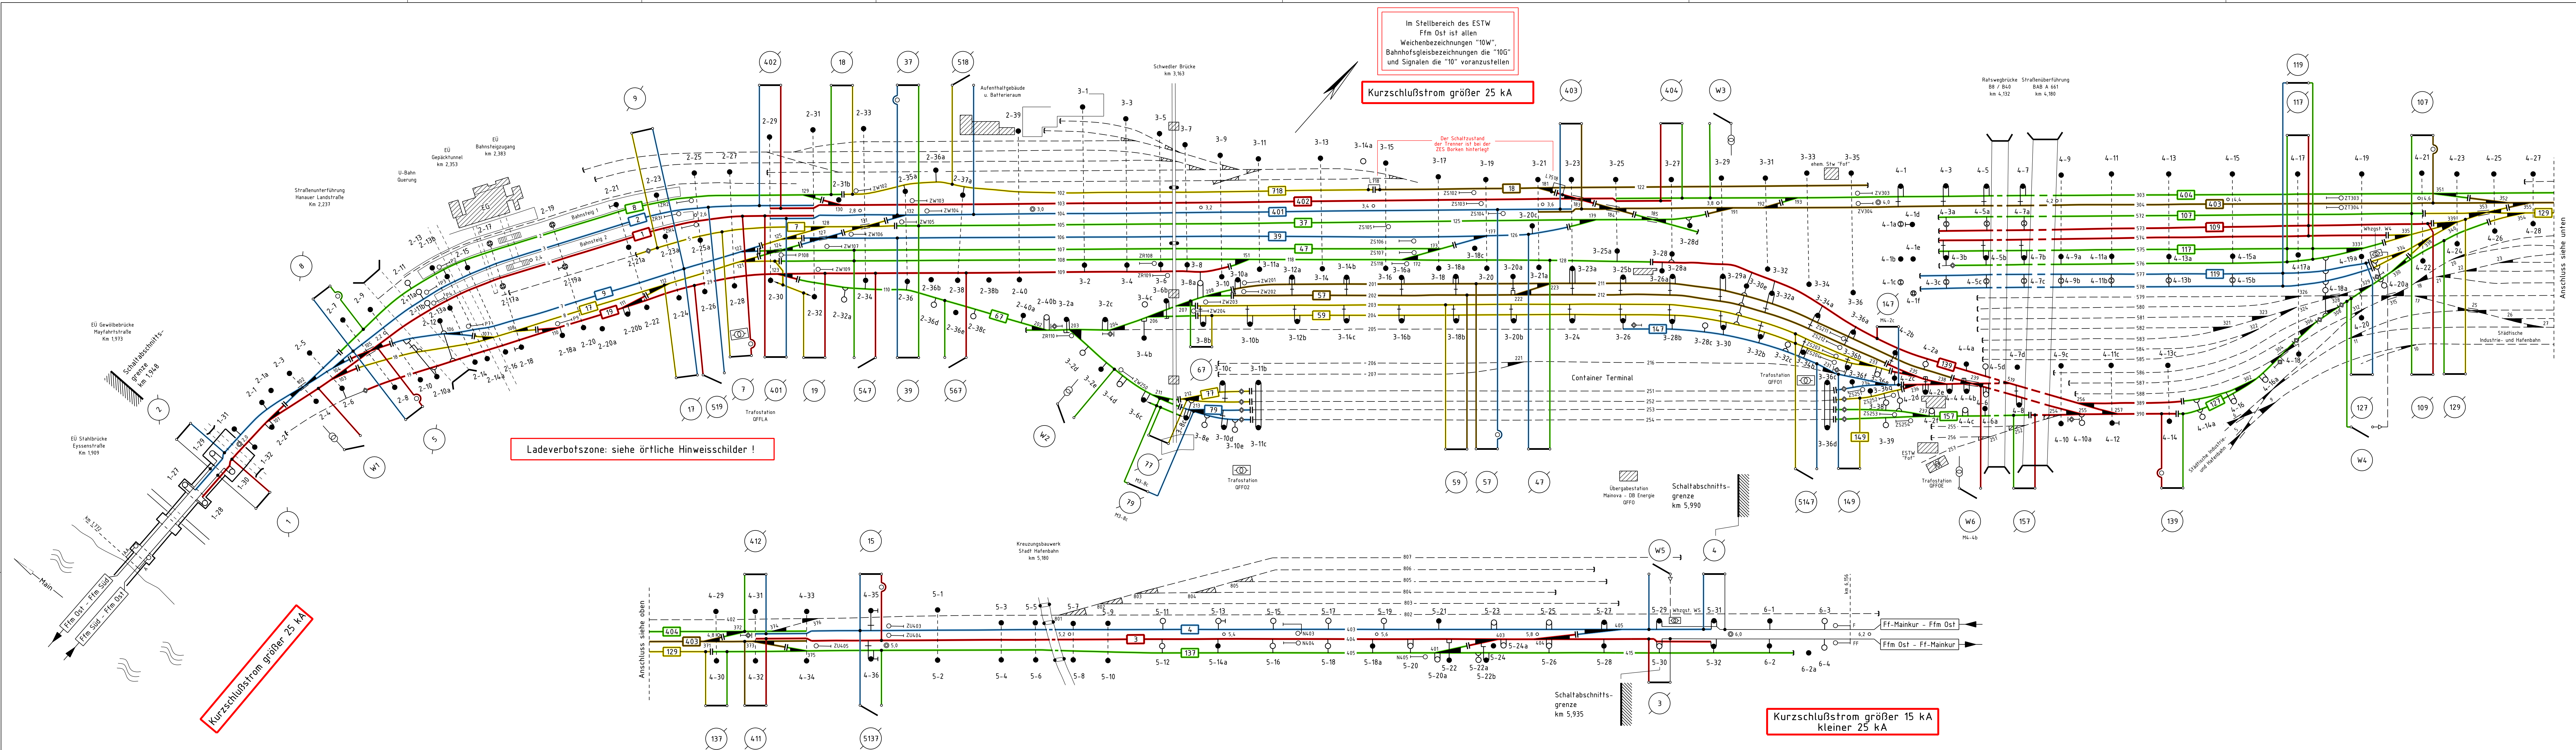


[illegible]

CAD-Zeichnung,
darf nicht manuell geändert werden!

[illegible]

Bei drohender Gefahr:
(z.B. Personen in gefährlicher Nähe zu unter Spannung stehenden Teilen, Brand, herabhängende Teile)

a) Bei Gefahrenstellen innerhalb und außerhalb der Schaltabschnittsgrenzen ist sofort unter Angabe der Störungsort und des Störungsortes die Zentralschaltstelle (Zes) zu verständigen, die weitere Maßnahmen trifft.

b) Ausnahmeweise ist bei Gefahrenstellen innerhalb der Schaltabschnittsgrenzen eigenmächtiges Ausschalten der Überleitung ohne Befragen der Zentralschaltstelle (Zes) gestattet.
Die Überleitungen des Bahnhofes sind spannungslos, wenn die Schalter

1, 2, 3 und 4

ausgeschaltet sind. Die Zes ist anschließend von der Ausschaltung zu verständigen.
Die ausgeschalteten Gruppen sind für Fahrzeuge mit gehobenen Stromabnehmern nicht befahrbar.
Ob auf die Sperrung von Gleisen verzichtet werden kann, ergibt sich aus der Art der Störung.

c) Die Überleitung ist an der Gefahrenstelle abzuhängen.

2. Zuständige Zentralschaltstelle (Zes) ist in Borken

Ruf:	GSMR	9915 27900
	Telematik	95162 / 36, 37 oder 38
	Telekom	05682 / 7395 - 36, 37 oder 38

Betrieblich zuständiger Fahrdienstleiter (Fdi) ist özF 1 Frankfurt(M) Ost, Stbez 04 Main-Kinzig in der Bz Frankfurt(M)

Ruf:	GSMR	9915 25543
	Telematik	955 / 37145
	Telekom	069 / 265 / 37145

3. entfällt

4. Erdungsvorrichtungen sind vorhanden: keine

5. Spannungsprüfer sind vorhanden: keine

9	19/05/2018	Polst 1031-281	Traver 1302-1, 80, 1797, 553 entfällt, ab 19.05.2018
8	04/05/2018	Polst 1091-281	Treuer 1303-1, 80, 1797, 553 entfällt, ab 04.05.2018
7	29/04/2018	Paw 051-281	Endb. Trinder 1302, +552, 362, gültig ab 29.04.2018
6	Paw 051-281	B2 (Endb. Trinder 1301, 1302, 1303, 3317	

OB NETZE OB Energie GmbH Elbstraße 1, E-1011 57. Gränzer, Wien 05.08.2015	EbsÜ 11-3660-0809	
	Strehse, 3660 Fie. Gde. Wirt. Gde. - Anstalt/Finanz	
	Ausgabe 1	
	Datum 08.15	
	Technisch ohne Bestandsplanwerk	
Übersichtsplan mit Schaltanweisung	Zustand	
bearb.: 18.06.15 gskt.: 09.04.13 gepr.: 30.06.15 gepr.: 31.07.15	Datum Name Michael Dunkner Felix ALU Scheckl	Bf Michael(M) Ost
Bild-Nr.: 218	Blatt 1 2 Bl.	

 DB NETZE DB Energie GmbH c/o H&M - LCTB 11		Übersichtsplan mit Schaltanweisung EbsÜ 11-3660-0809											
<table><tr><th>Datum</th><th>Name</th></tr><tr><td>bearb.: 18.06.2015</td><td>Michel</td></tr><tr><td>gepr.: 09.04.2015</td><td>Dunker</td></tr><tr><td>gepr.: 30.06.2015</td><td>Ewald, ALV</td></tr><tr><td>gepr.: 31.07.2015</td><td>Stickel</td></tr></table>		Datum	Name	bearb.: 18.06.2015	Michel	gepr.: 09.04.2015	Dunker	gepr.: 30.06.2015	Ewald, ALV	gepr.: 31.07.2015	Stickel	Bf Frankfurt(M) Ost	
Datum	Name												
bearb.: 18.06.2015	Michel												
gepr.: 09.04.2015	Dunker												
gepr.: 30.06.2015	Ewald, ALV												
gepr.: 31.07.2015	Stickel												
Bild-Nr.: 218			Blatt 2										
1.Auflage von 08/5		Ersatz für: Ausgabe 2 von 0108	2. Bl.										