
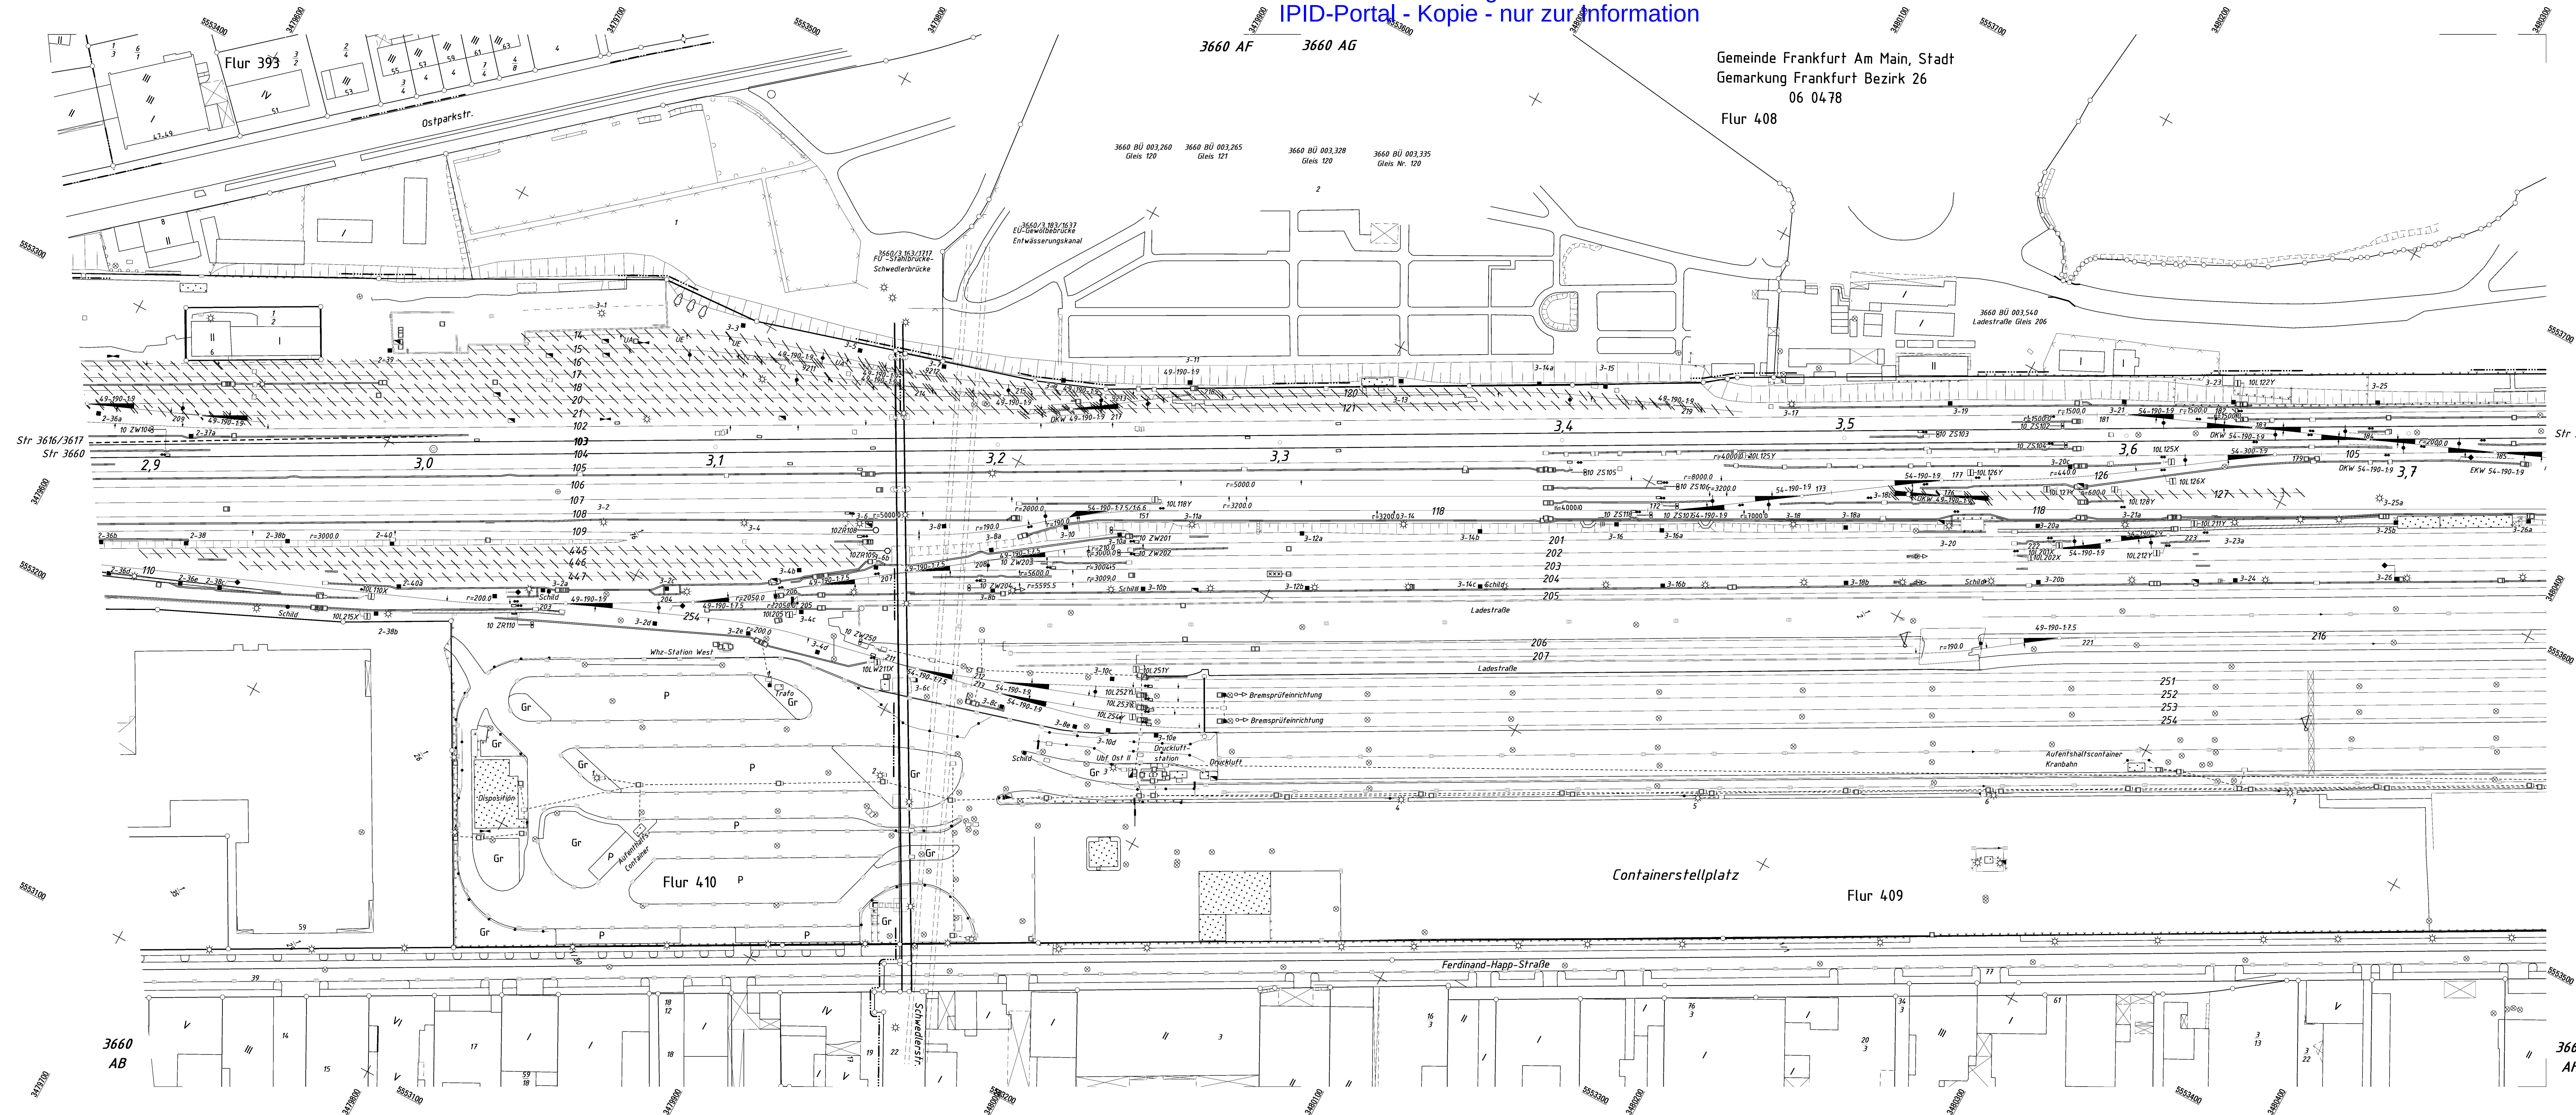


Das Urheberrecht liegt bei der DB InfraGO AG
IPID-Portal - Kopie - nur zur Information

Gemeinde Frankfurt Am Main, Stadt
Gemarkung Frankfurt Bezirk 26
06 0478
Flur 408

Für Planungen ist immer eine Datenabforderung bei den regionalen Stellen der DB InfraGO AG notwendig

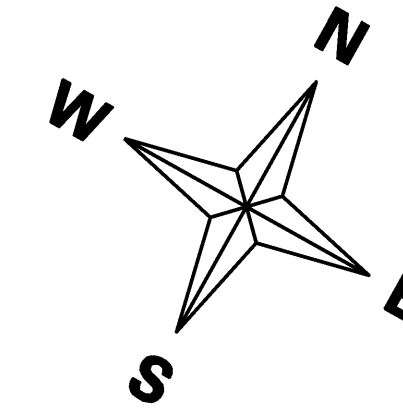

© DB InfraGö AG, 1999 Schutzvermerk ISO 16016 beachten!			
A		Liegenschaftsinformationen: © Hessische Verwaltung für Bodennutzung und Geoinformation © GeoBasis-DE / LBVG 2024, powered by INdG	
		A2.6.1	DB-REF 08.11.2005-LaserScanning
		Ersatz für:	Ersatz durch:
Index	Änderung	Datum	
1:1000	Erstellt	9.2006	Ramen-
	Geprüft	9.2006	scheider
I	Freigegeben	05.02.2025	
 InfraGö	Name		
	de		m
Str. 3660 Frankfurt Süd - Aschaffenburg km 2.8 + 77 ... km 3.7 + 4.7 Str. 3616 km 4 + 00 ... km 4.1 + 50 Str. 3617 km 4 + 00 ... km 4.1 + 50			
Region Mitte ISO-MITTE@DBINFRABAHN.COM			Bf+Ubf Frankfurt (Main) Ost
			Blatt 2 von 3