


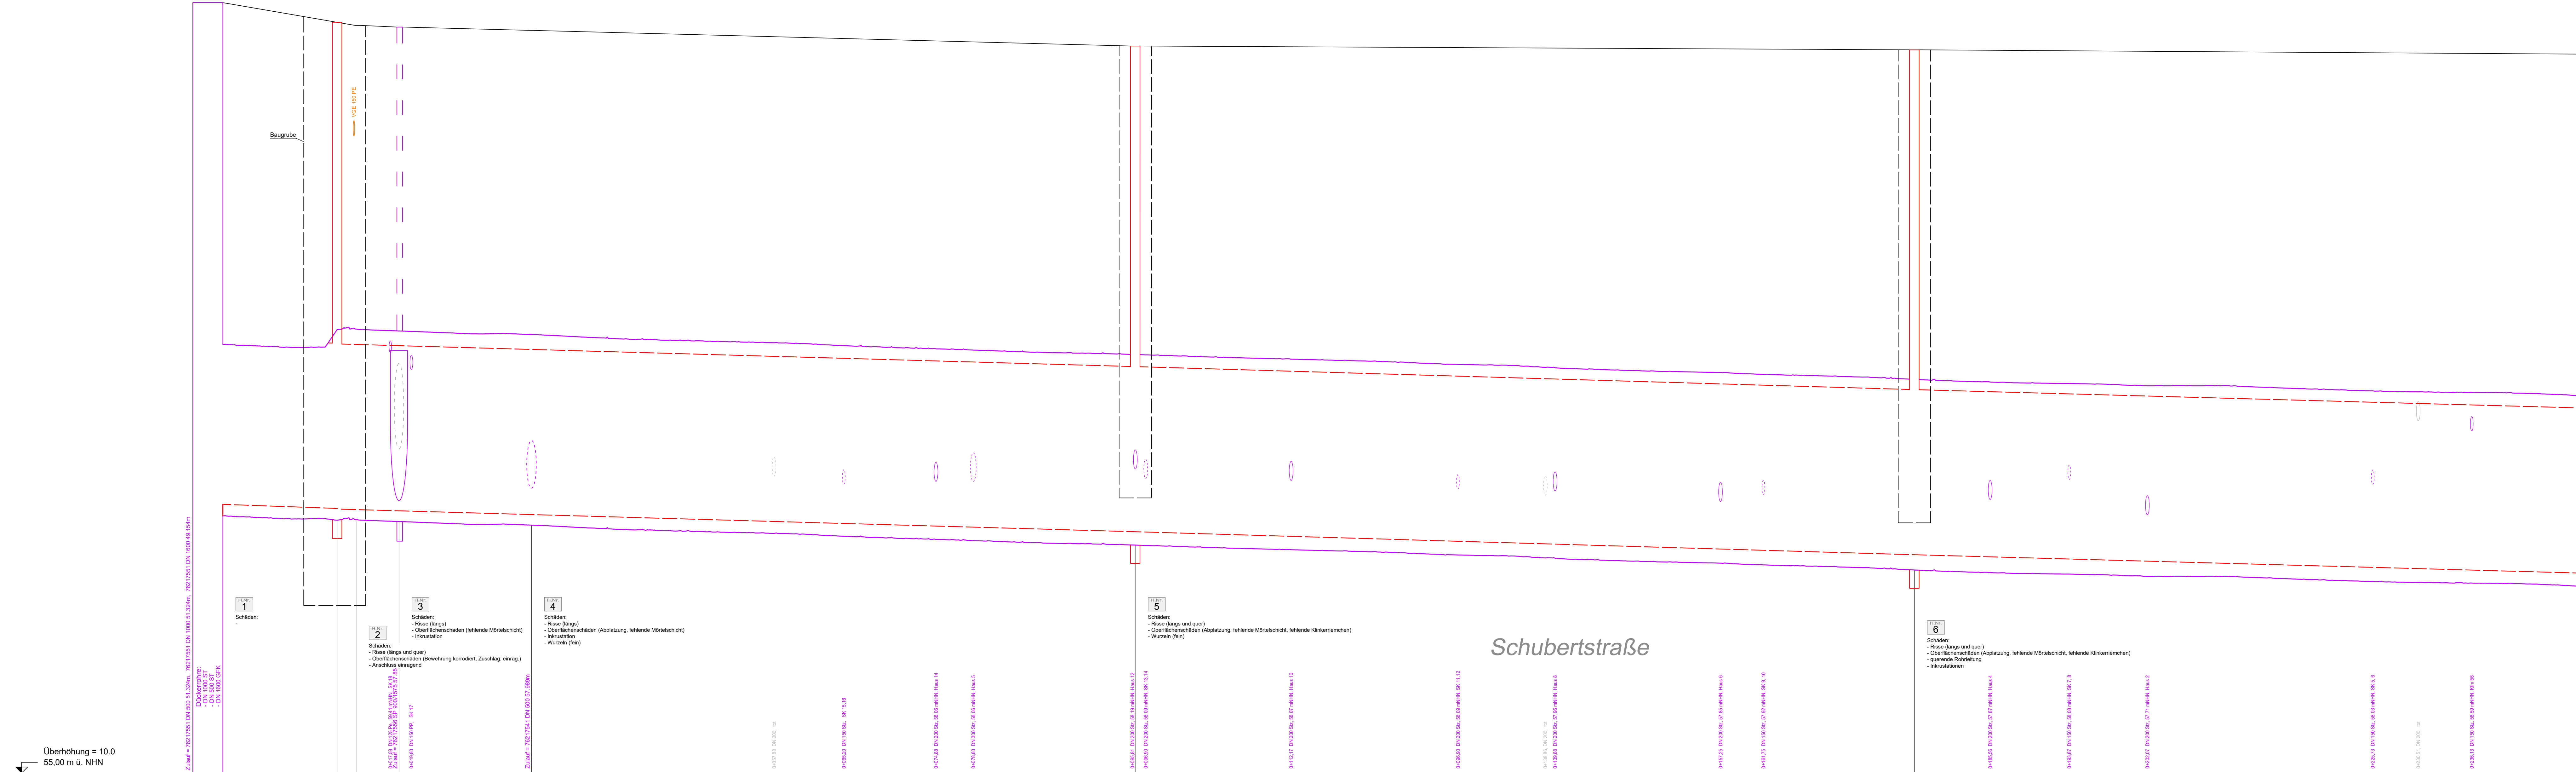

Kanal	Schacht-/Haltungsnummer		H0025918		H0026049		H0026052		H0026993		H002784	
	Deckelhöhen Schacht		m ü.NHN				1--2		2--3		3--4	
	Kanal tiefe		m									
	Sohlhöhen Schacht		m ü.NHN									
	Haltungslänge		mm		14,00		4,5		81,80		81,80	
	Nennweite ¹⁾ und Material		mm		DN 1600 B		g EI 1800/2000 B		g EI 1540/1733 GFK		g EI 1800/2000 B	
	Schlagfälle		‰		2,9		4,4		2,9		2,9	
Sanierungsverfahren			GFK-Gerinnr, r 750mm		GFK-Rohrrelining		GFK-Rohrrelining		GFK-Rohrrelining		GFK-Rohrrelining	
Stationierung (3D-Verk.)			m		[d]016,0		[d]024,1		[d]050,0		[d]077,0	