


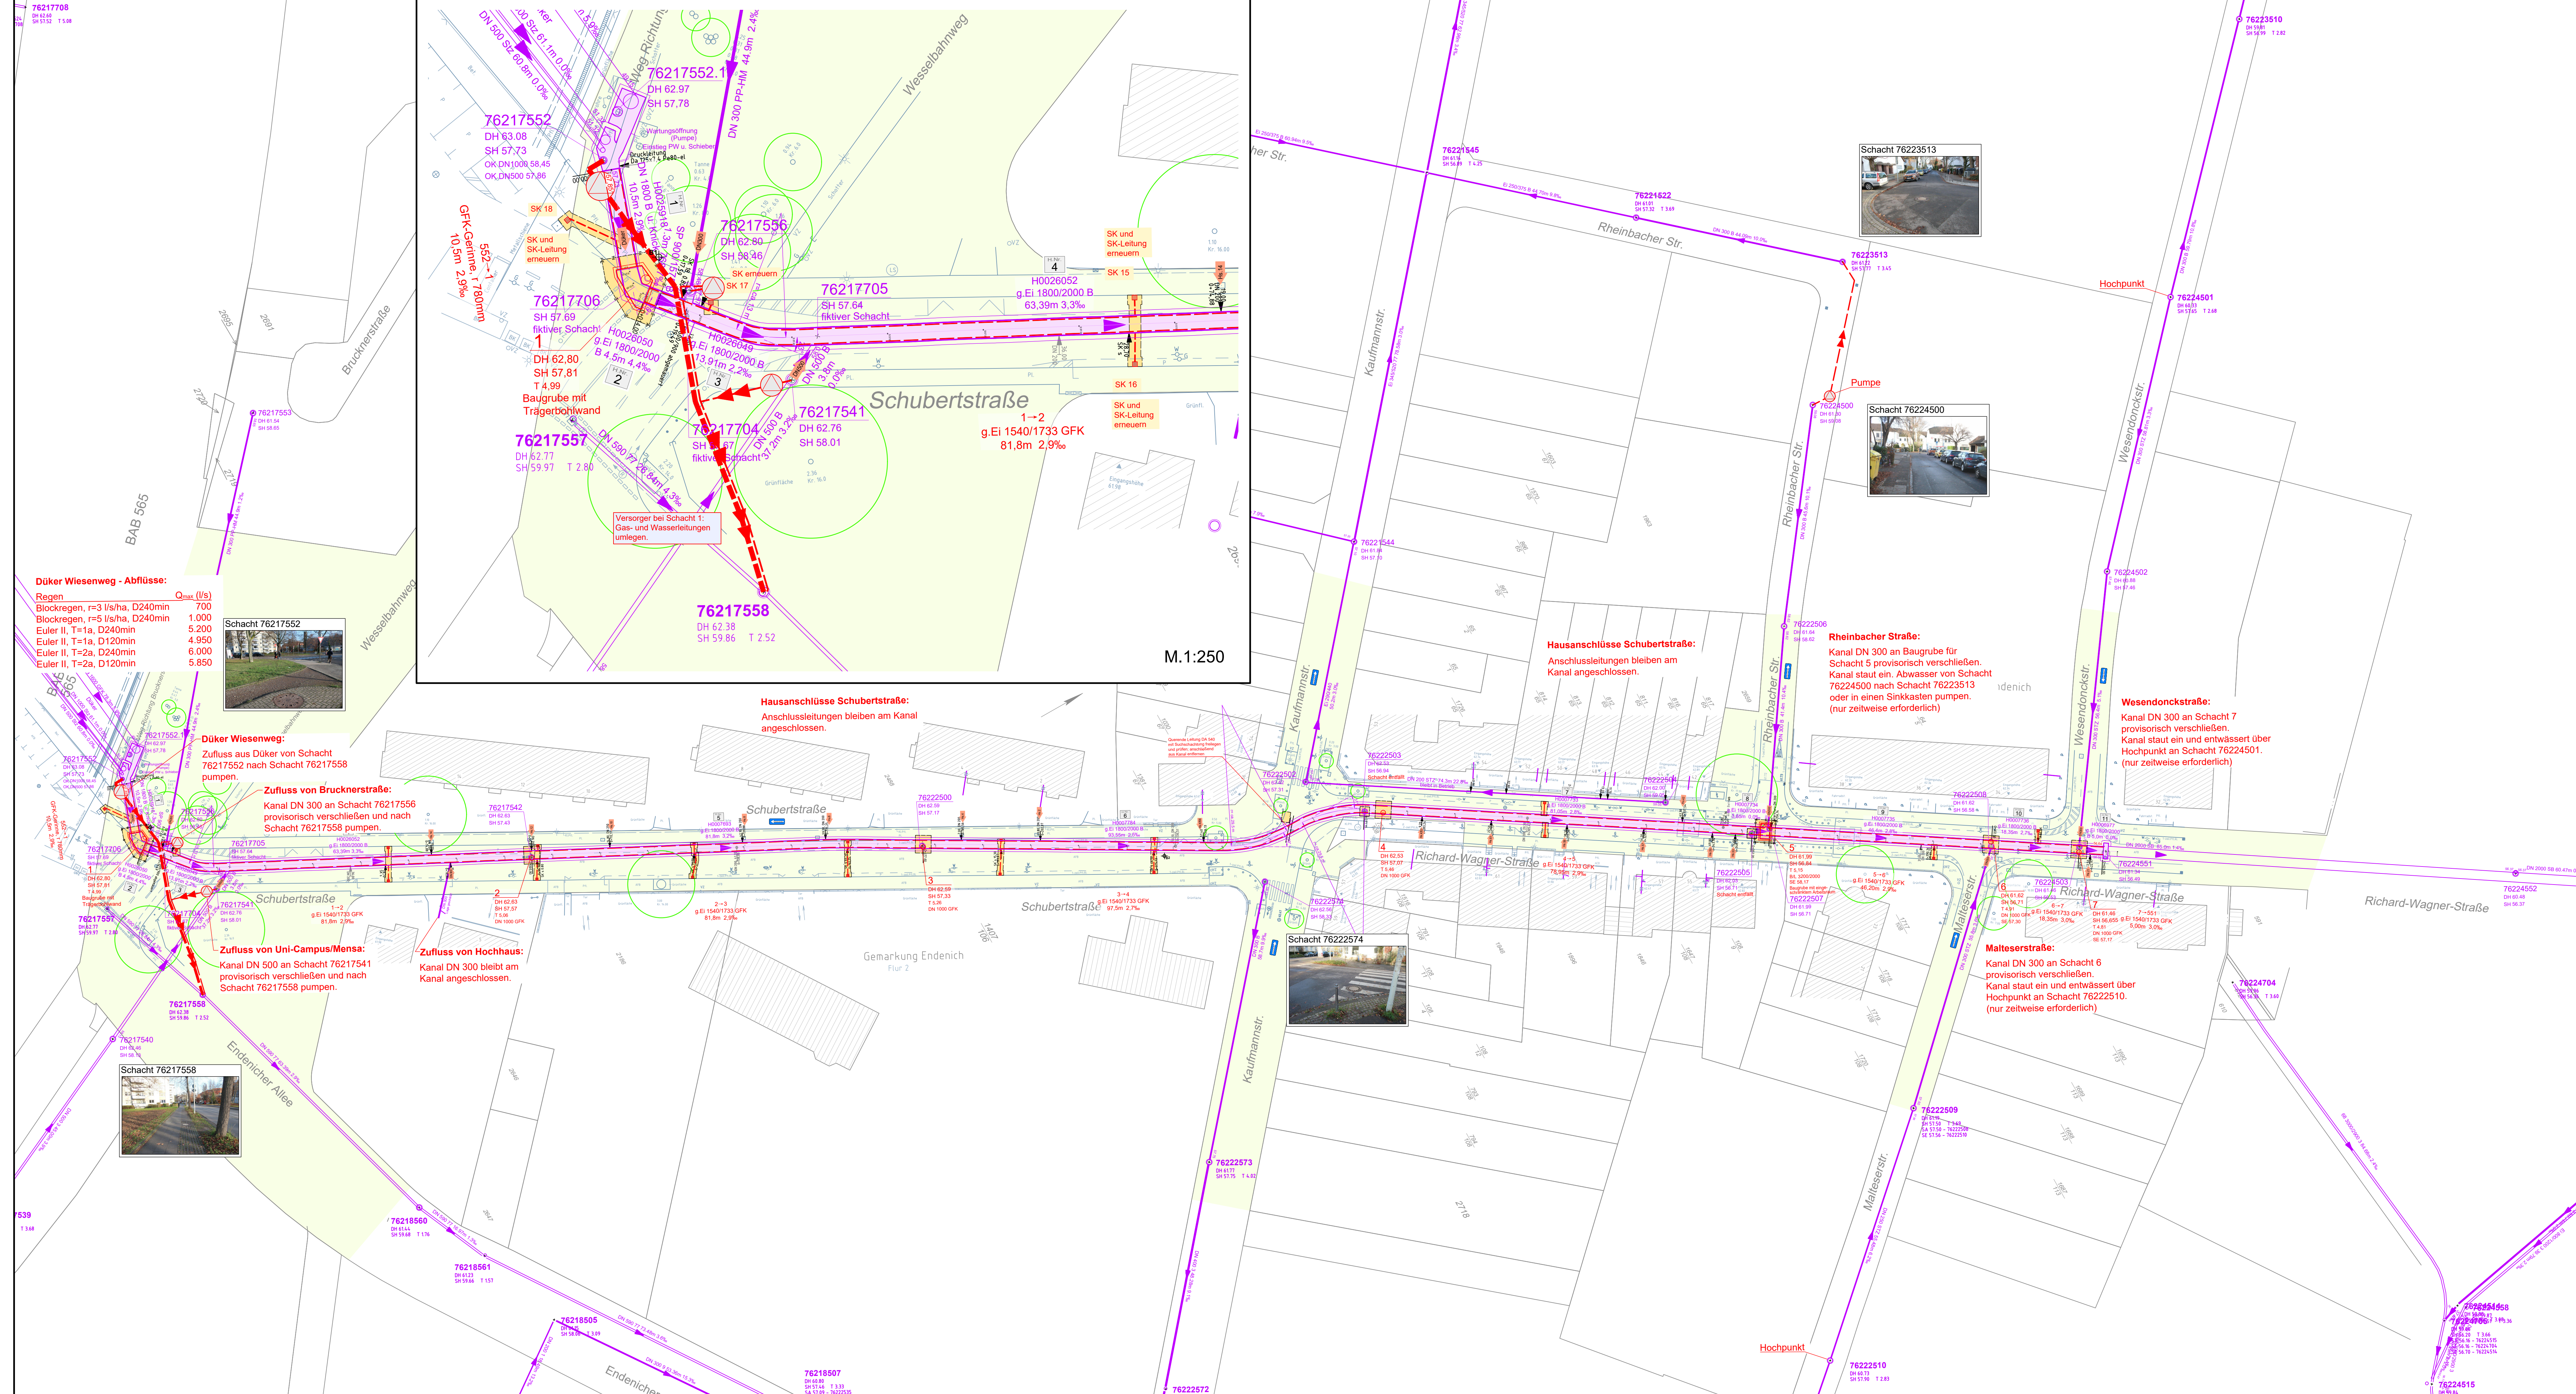

Zeichenerklärung und Hinweise

Vorh.	I	Geplant	Vorh.	I	Geplant	
						Mischwasserkanal
						Einstiegsschacht
						Rohrrelining
						gepl. Baugrube
						gepl. Anschlussleitung
						Wasserleitung
						Gasleitung
						Strom
						Telekom
						Fernwärme

	Stützen verschlossen	Eintragung der Hausanschlüsse laut Befahrungsbericht der Firma Canal-Control+Clean vom 20-22.02.2023
	Stützen links	
	Stützen rechts	
	Stützen im Scheitel	
	Abbruch der Inspektion	

Städtische Liegenschaftsfläche

1. Die Eintragung der Versorgungsleitungen dient der unverbindlichen Unterrichtung und entbindet bei Kanalbaumaßnahmen nicht von der Verpflichtung, sich über genaue Lage, Tiefe und Vollständigkeit der tatsächlich vorhandenen Leitungen bei den zuständigen Stellen zu erkundigen.

2. Die Lage der Hausanschlüsse muss örtlich festgelegt werden.

3. Gebrauchshöhenstatus 170, Normalhöhen im System DHHN 1916

4. Höhenpunkt Nr. 304: 60,867 m ü. NN, Kaufmannstr. 83, Ecke Endenicher Allee, Vorgartenmauer

5. Alle Maße und Höhenangaben sind an Ort und Stelle verantwortlich zu überprüfen.

6. Lageplan entsprechend B-Plan Nr. _____
Straßenhöhe/ Straßenebene entsprechend Plan-Nr. _____

Die ausführende Firma hat gemäß VOB DIN 1961 § 3 und 4 alle Maße und Unterlagen vor Beginn der Arbeit zu prüfen. Unstimmigkeiten sind der Bauleitung zur Klärung sofort mitzuteilen.

Die DIN-Vorschriften sind zu beachten.
Das Urheberrecht an dieser Zeichnung ist zu beachten.

Für die Bauausführung genehmigt:

Bonn, den 16.01.2025

P. Esch
Dipl.-Ing. Esch

geprüft 66-23:	gesehen 66-21:	gesehen 66-22:
<i>Streich</i>	<i>Kuhn</i>	<i>Erdmann</i>
Bonn, den 13.01.2025	Bonn, den 10.12.2024	Bonn, den 09.01.2025

dk Teampplan GmbH
Überstraße 94 - 53173 Bonn
Tel. 0228 63005-0
Info@dk-teampplan.de
www.dk-teampplan.de

A	Sinkstellen ergänzt	Kluge, 22.10.25
NR	Änderung, Art, Umfang, Ursache	Geszeichnet Geprüft

STADT. CITY. VILLE. BONN.

BUNDESSTADT BONN
TIEFBAUAMT

Abteilung: 66-2 Abwasserableitung

Projekt: Kanalsanierung Schubertstraße / Richard-Wagner-Straße von Endenicher Allee bis Wesendonckstraße

Ausführungsplanung

Plan: Lageplan - Wasserhaltung Schubertstraße / Richard-Wagner-Straße

bearbeitet	Kluge	11.10.2024	Maßstab	1:500
gezeichnet	Kluge	ABK-Nr.		181140
geprüft	Bach	Zeichnung-Nr.		1701-01-L03 A