




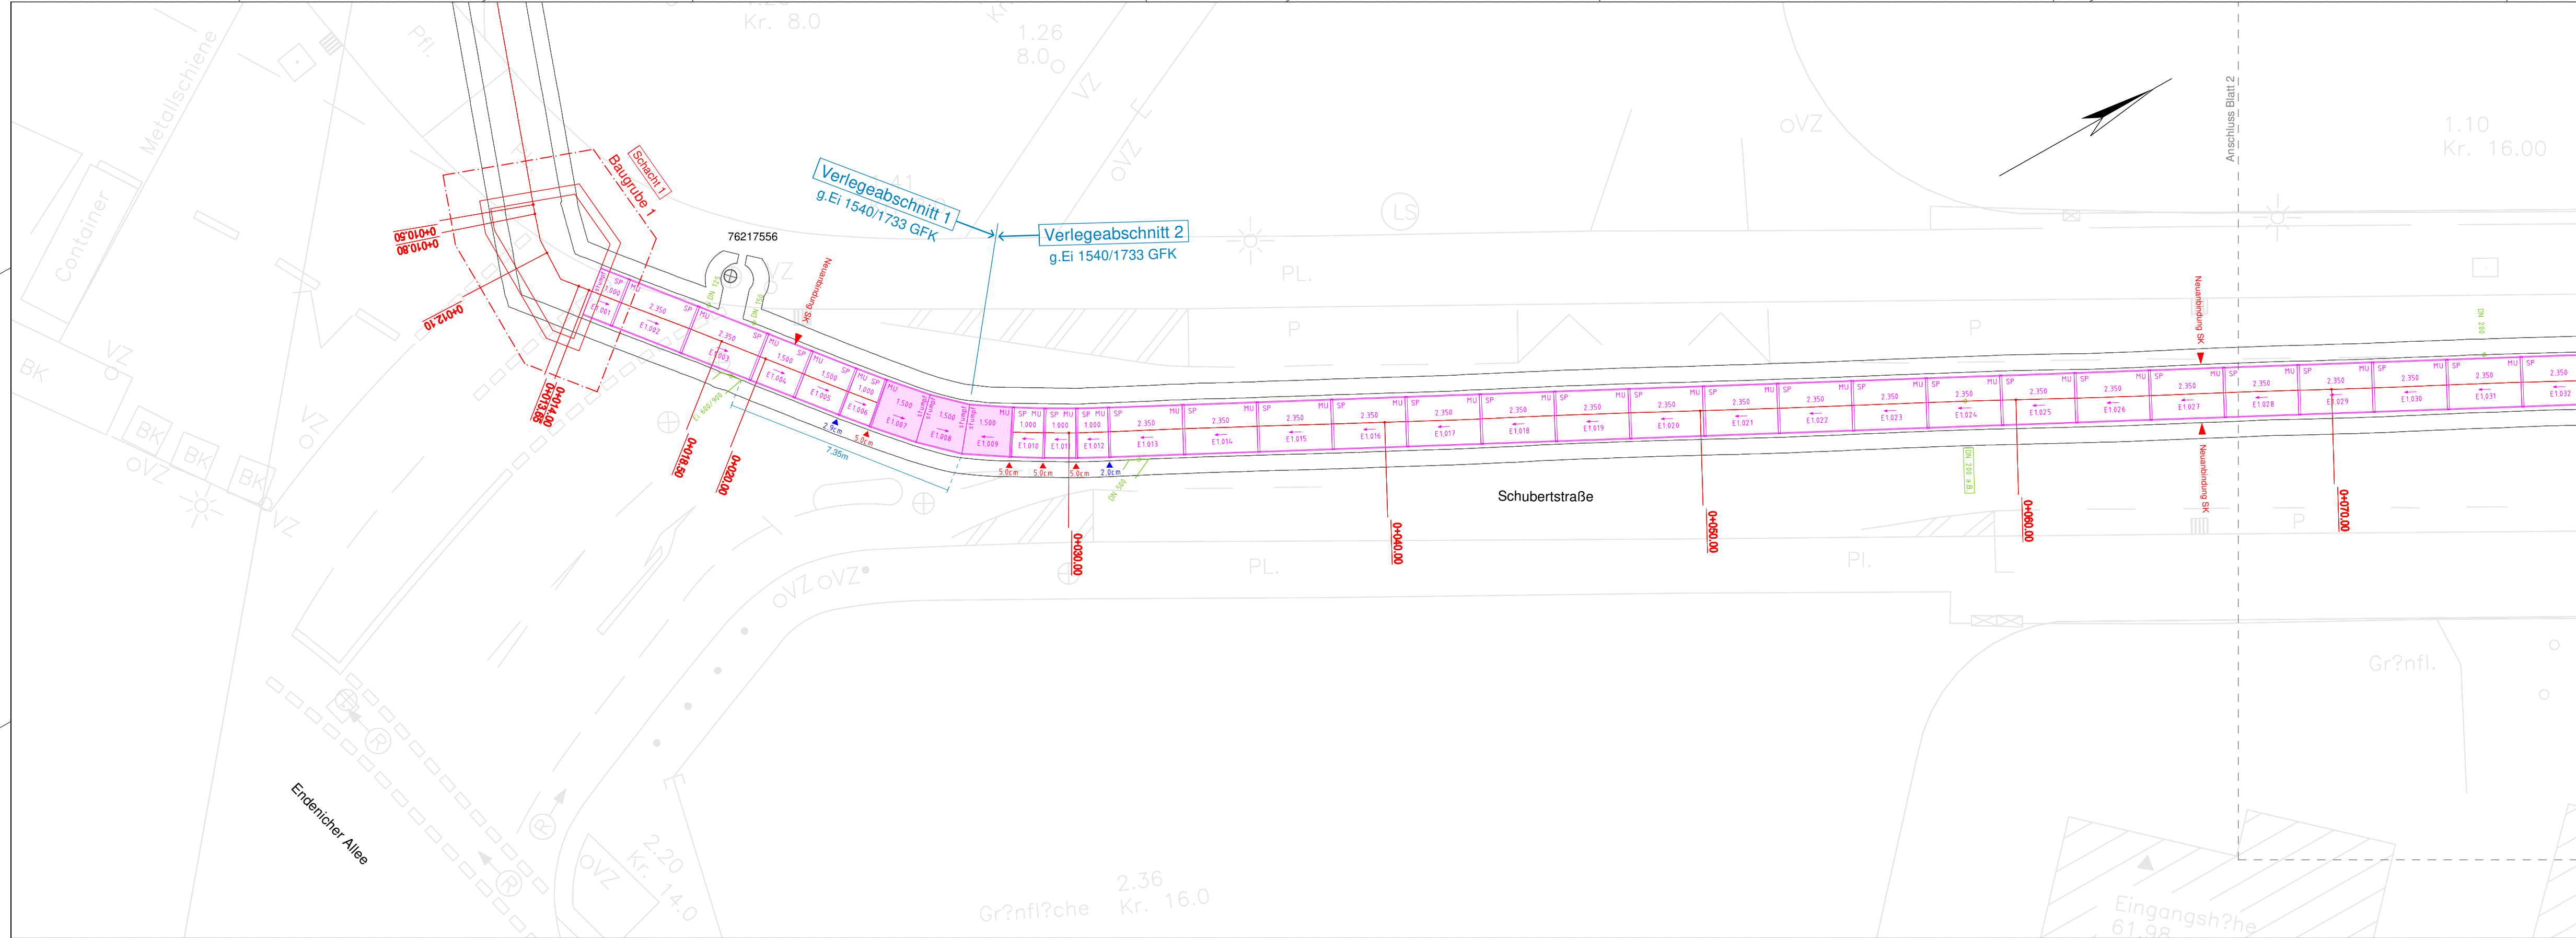

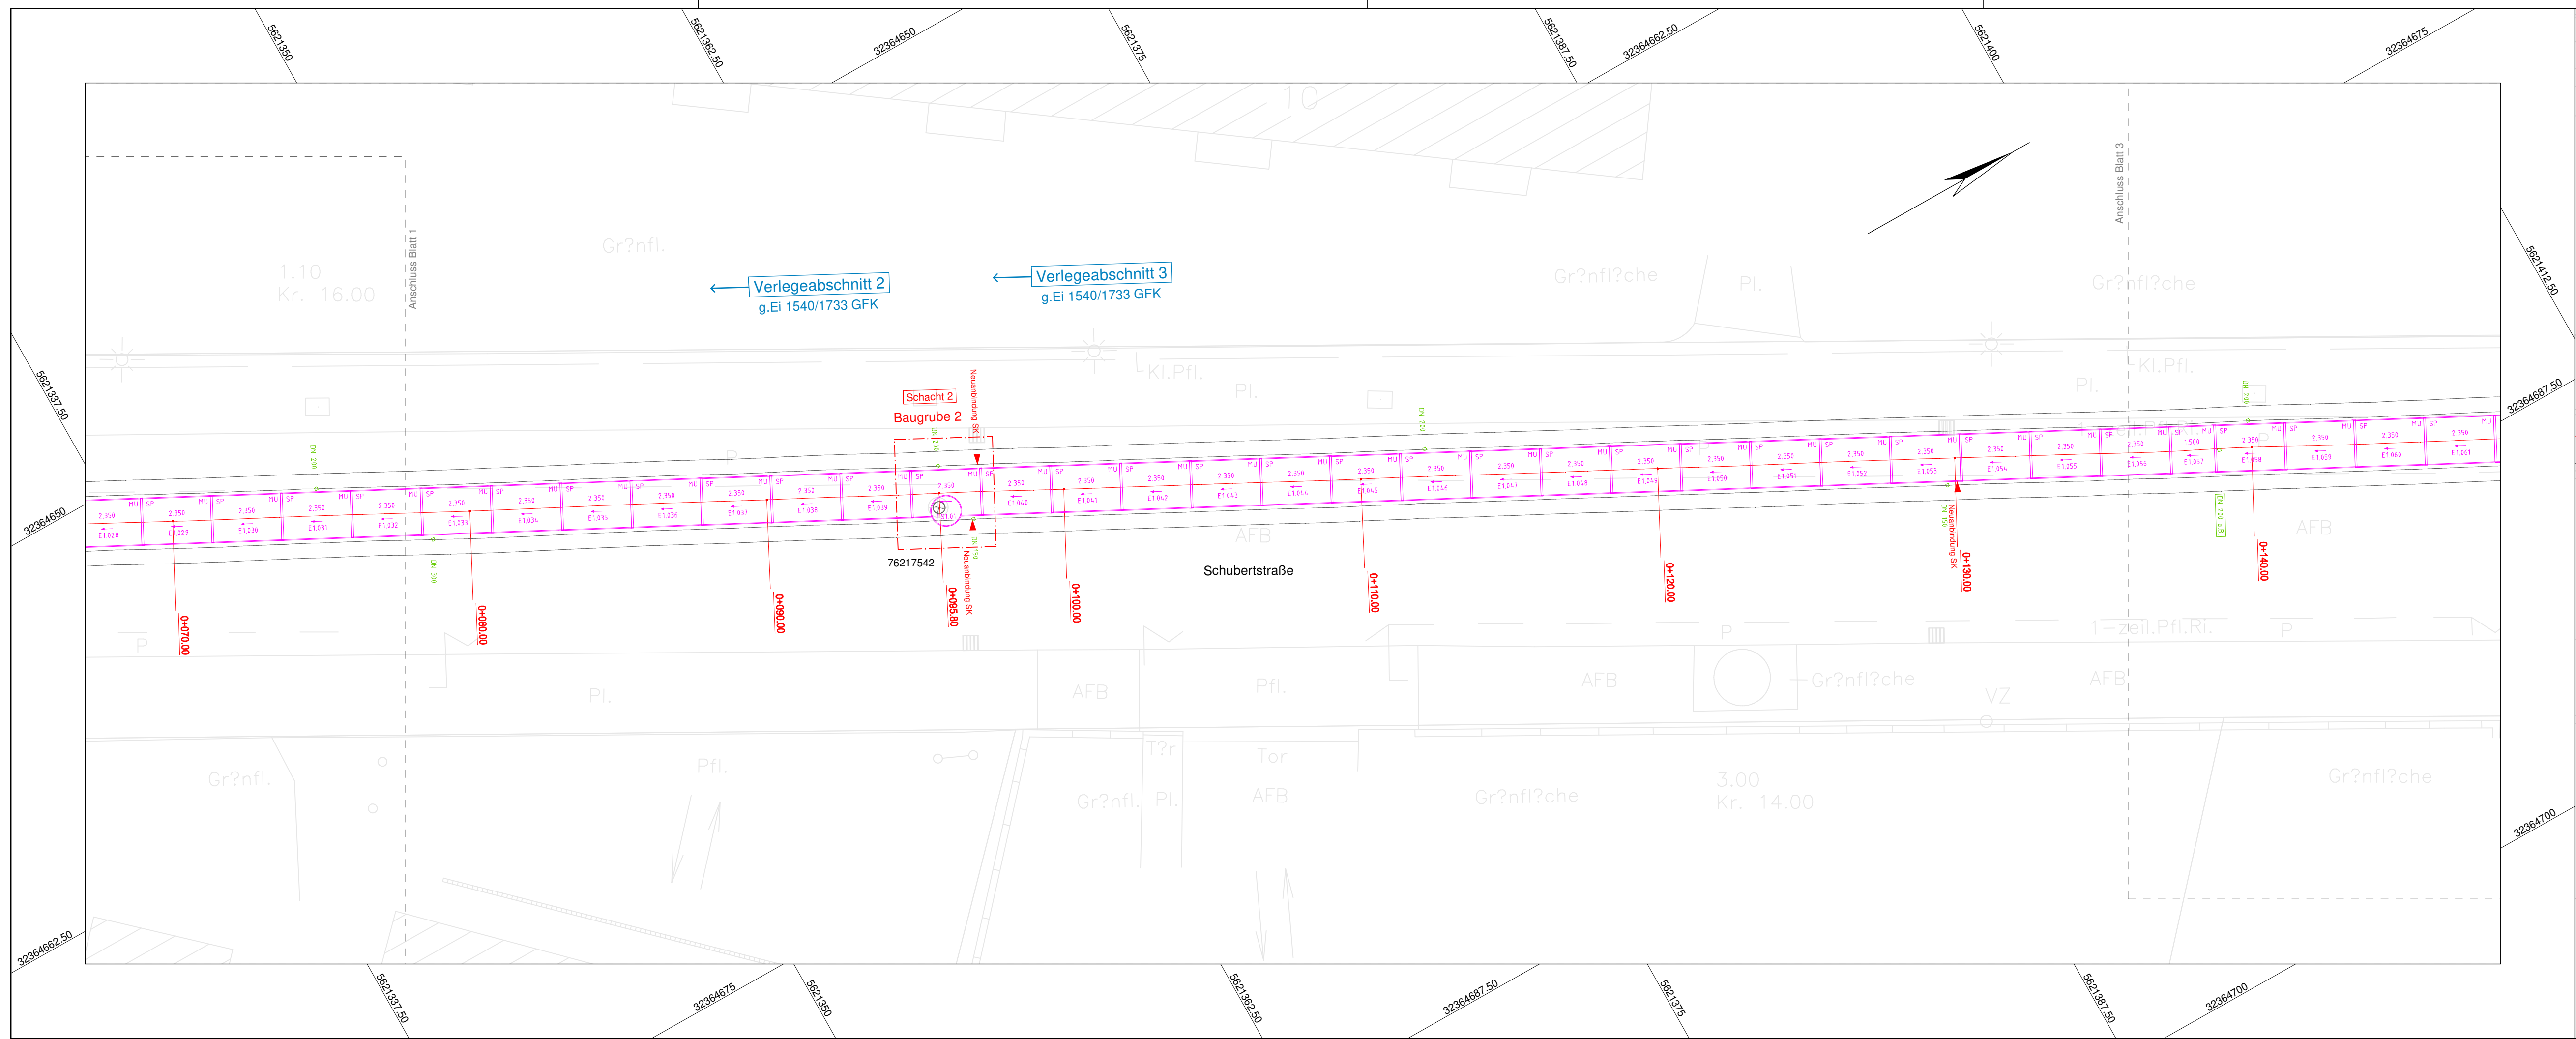


Übersicht benötigter Bauteile


gedrucktes Eiprofil 1540/1733 GFK

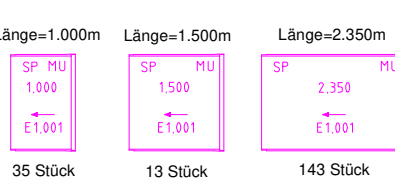

Sonderbauteile

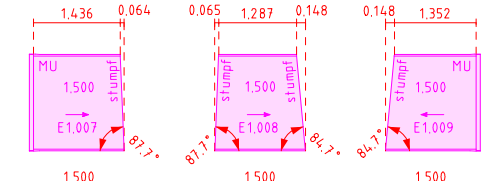

Tangentialschächte

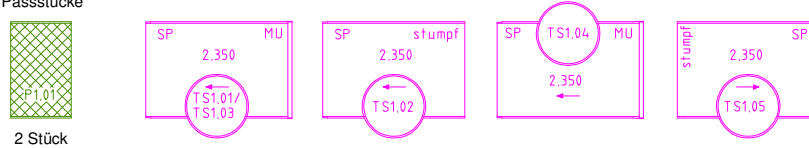

Legende

- Zulauf vorhanden
- Einziehgrube (Lage und Größe ist den örtlichen Gegebenheiten anzupassen)
- Spaltmaß Muffe ≤ 1.0° Abwinklung (inkl. Standard 5mm)
- Spaltmaß Muffe > 1.0° Abwinklung (inkl. Standard 5mm) Laminieren erforderlich
- Die angegebenen Spaltmaße können aufgrund der Selbstzentrierung der Bauteile geringfügig variieren.




GEOKART
Ingenieurvermessungsgesellschaft mbH
Wir verstehen was Sie sehen

Werdauer Straße 1-3
01069 Dresden
Tel. 0351 211194-0
www.geokart.de
mail@geokart.de



Beschreibung: Kanalsanierung Schubertstraße/ R.-Wagner-Straße
von Endenicher Allee bis Wesendonckstraße
Verlegeplan

Kreis: Kreisfreie Stadt Bonn	Lage-/Höhenbezug: ETRS89/ -	Maßstab: 1 : 125
Gemeinde: Bonn	Gemessen: 02/2023; geocad	
Gemarkung:	Bearbeitet: 09.10.2025; T. Ehlig (Geokart)	
Auftrags-Nr.: 577.00.25	Datei: 5570025_VLP_Bonn_20251009	Blatt-Nr.: 2 von 6

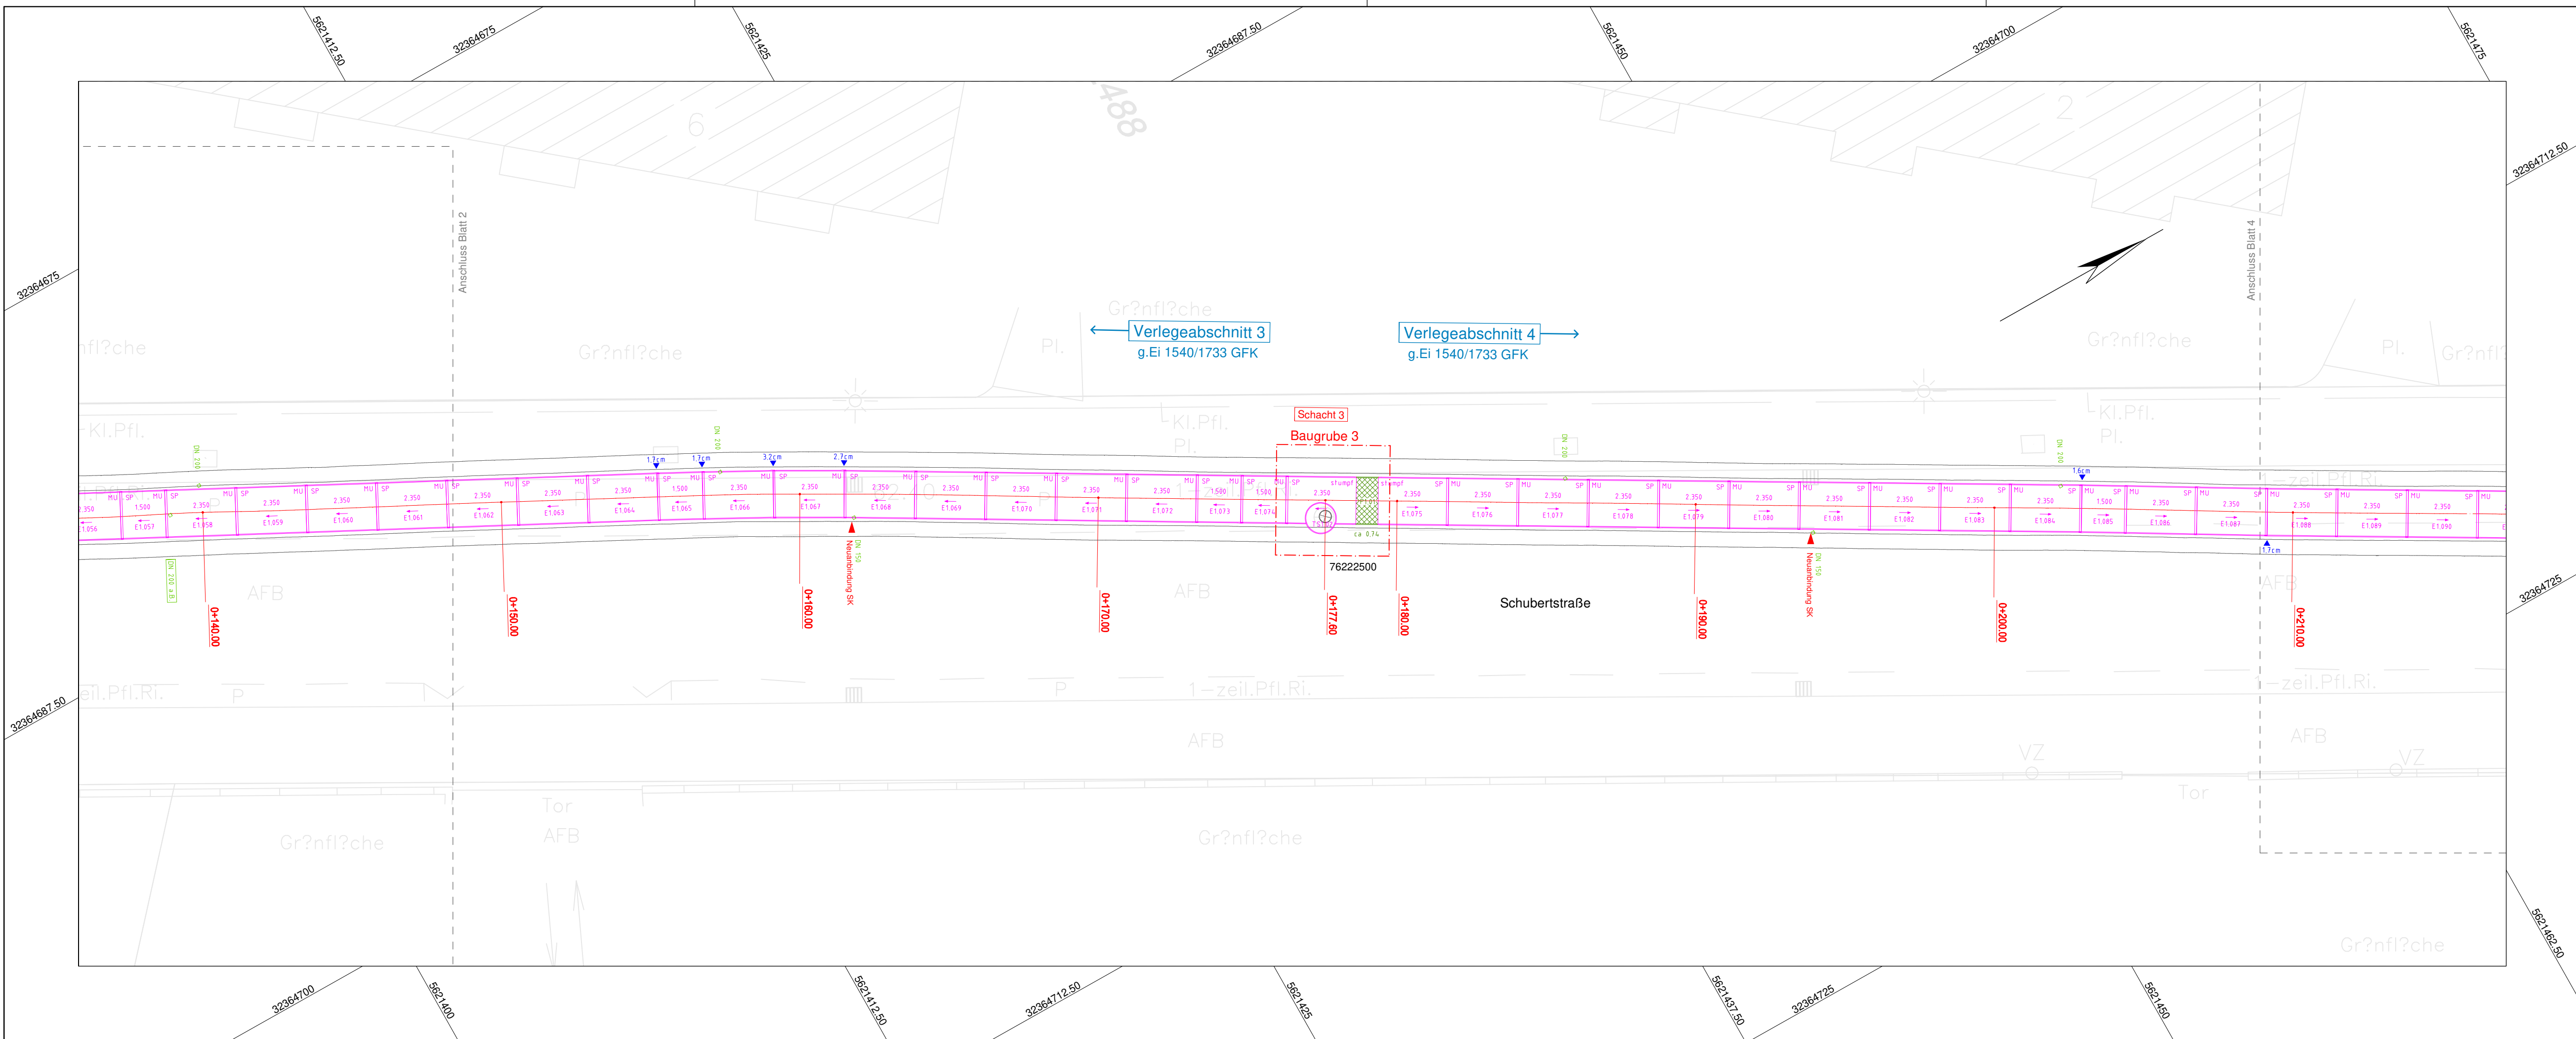

Übersicht benötigter Bauteile

gedrucktes Eiprofil 1540/1733 GFK

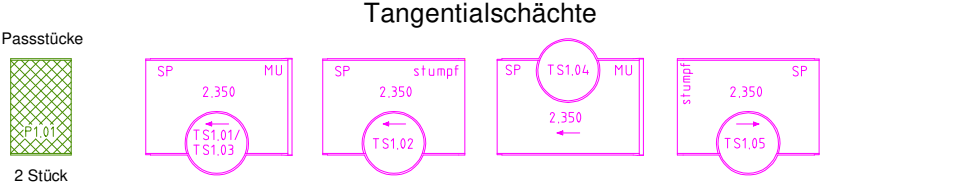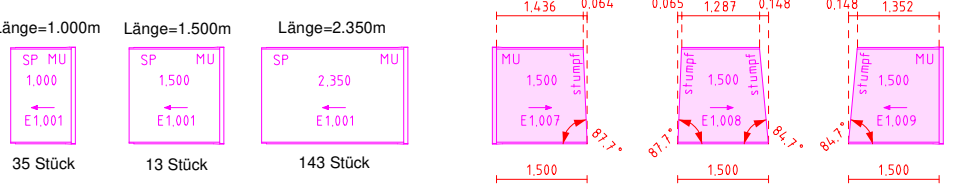

Legende

- Zulauf vorhanden
- Einziehgrube (Lage und Größe ist den örtlichen Gegebenheiten anzupassen)
- Spaltmaß Muffe ≤ 1.0° Abwinklung (inkl. Standard 5mm)
- Spaltmaß Muffe > 1.0° Abwinklung (inkl. Standard 5mm) Laminieren erforderlich
- Die angegebenen Spaltmaße können aufgrund der Selbstzentrierung der Bauteile geringfügig variieren.




GEOKART
Ingenieurvermessungsgesellschaft mbH
Wir verstehen was Sie sehen

Werdauer Straße 1-3
01069 Dresden
Tel. 0351 211194-0
www.geokart.de
mail@geokart.de



Beschreibung: Kanalsanierung Schubertstraße/ R.-Wagner-Straße
von Endenicher Allee bis Wesendonckstraße
Verlegeplan

Kreis: Kreisfreie Stadt Bonn	Lage-/Höhenbezug: ETRS89/ -	Maßstab: 1 : 125
Gemeinde: Bonn	Gemessen: 02/2023; geocad	
Gemarkung:	Bearbeitet: 09.10.2025; T. Ehlig (Geokart)	
Auftrags-Nr.: 577.00.25	Datei: 5570025_VLP_Bonn_20251009	Blatt-Nr: 3 von 6

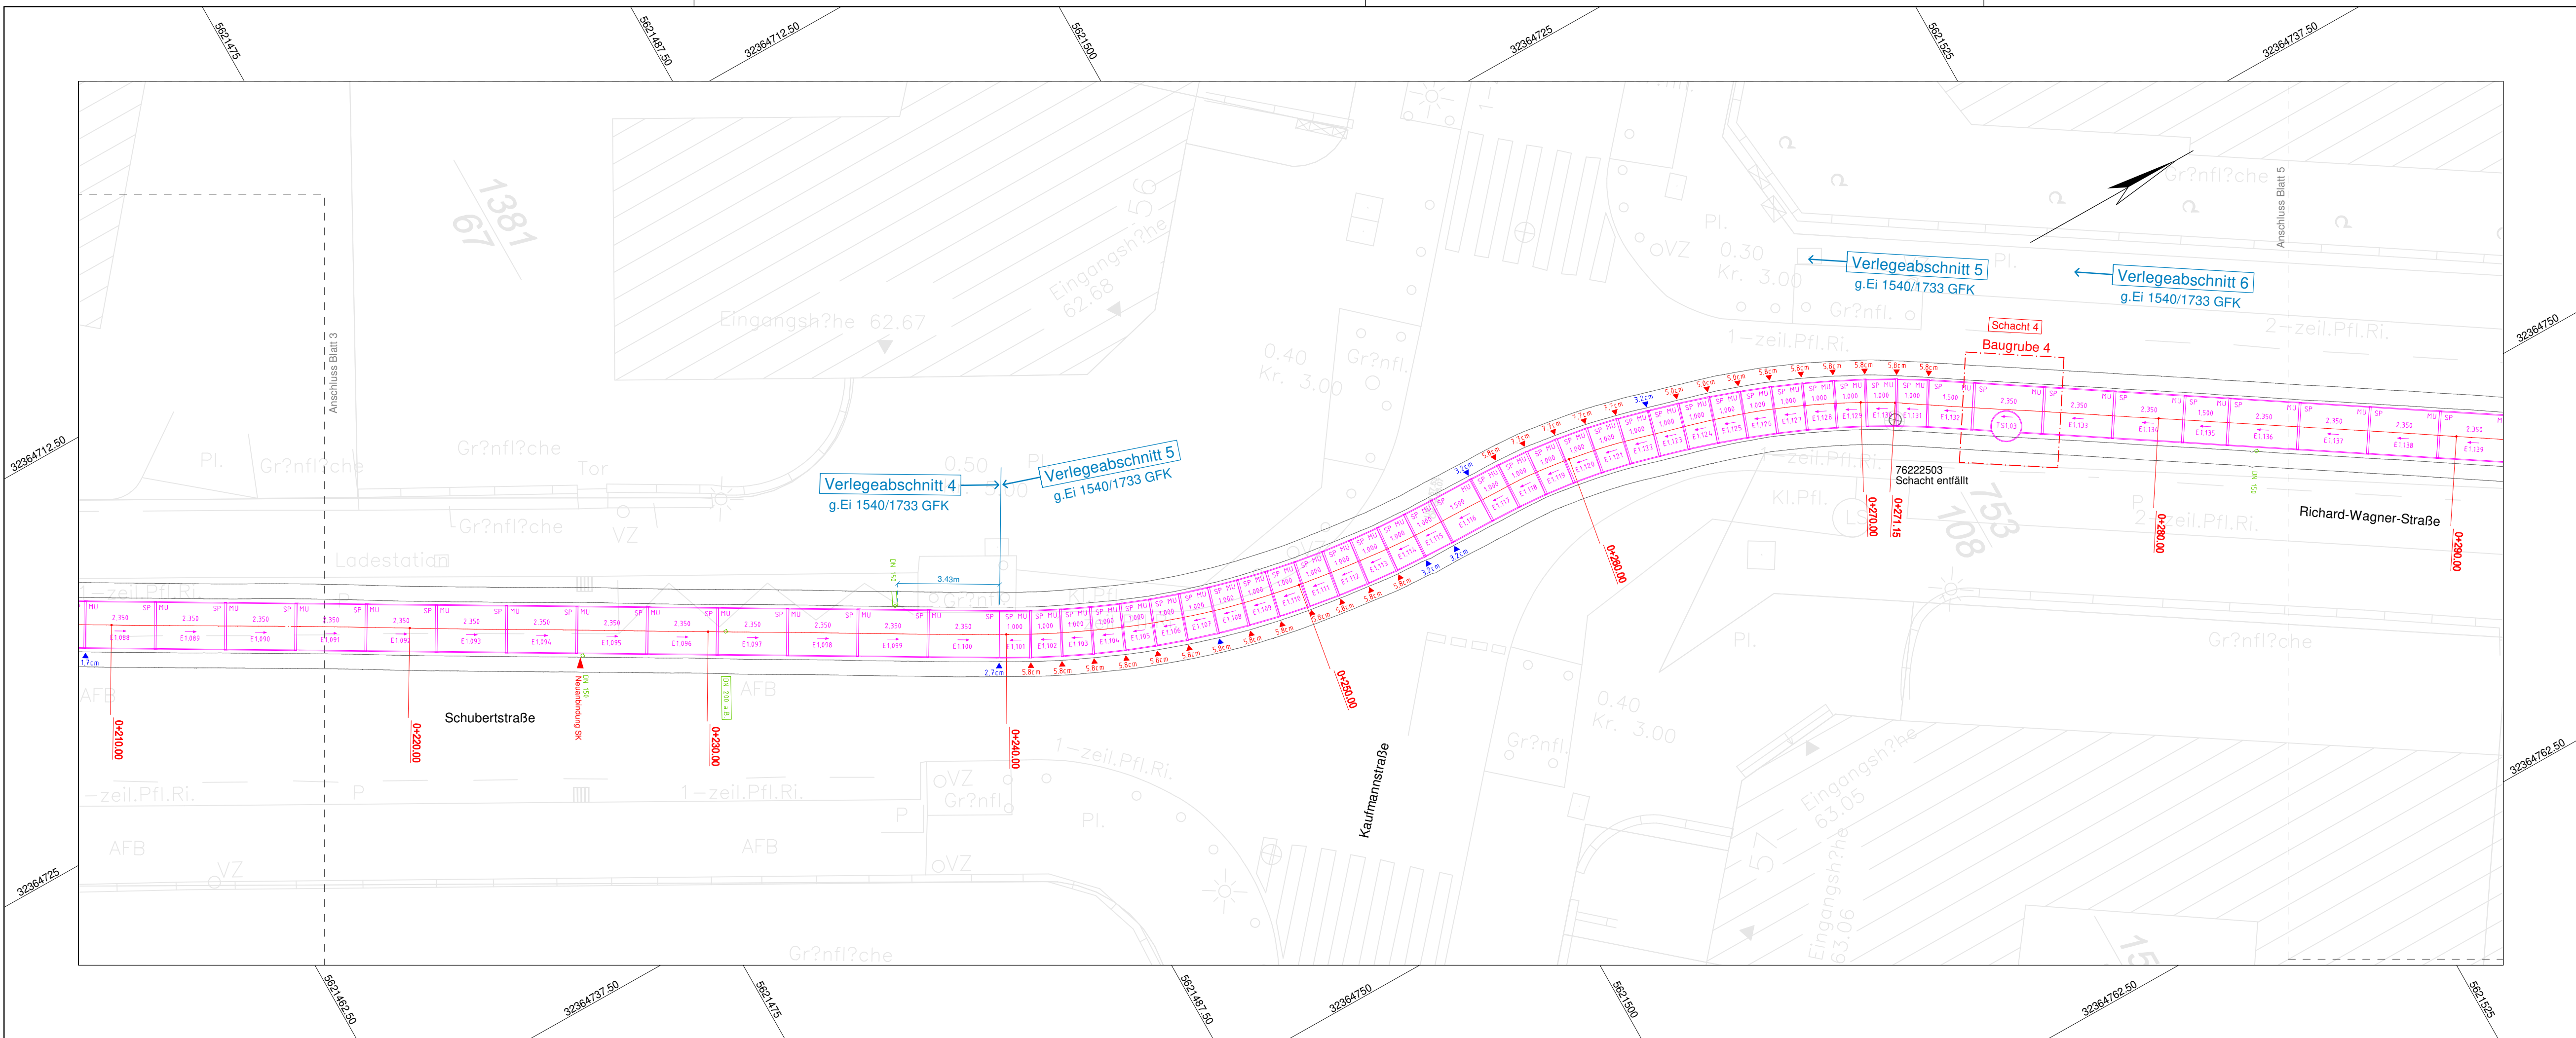

Übersicht benötigter Bauteile

gedrücktes Eiprofil 1540/1733 GFK

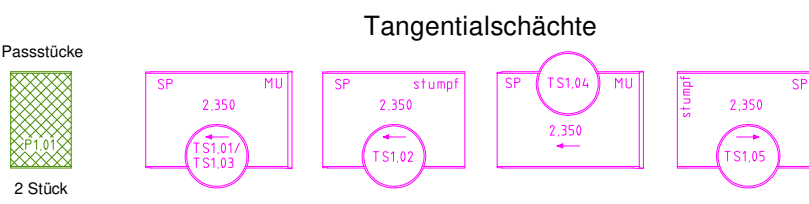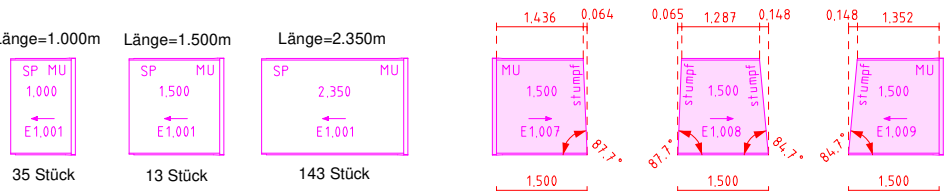

Legende

- Zulauf vorhanden
- Einziehgrube (Lage und Größe ist den örtlichen Gegebenheiten anzupassen)
- Spaltmaß Muffe ≤ 1.0° Abwinklung (inkl. Standard 5mm)
- Spaltmaß Muffe > 1.0° Abwinklung (inkl. Standard 5mm) Laminieren erforderlich

Die angegebenen Spaltmaße können aufgrund der Selbstzentrierung der Bauteile geringfügig variieren.




GEOKART
Ingenieurvermessungsgesellschaft mbH
Wir verstehen was Sie sehen


Werdauer Straße 1-3
01069 Dresden
Tel. 0351 211194-0
www.geokart.de
mail@geokart.de

Beschreibung: Kanalsanierung Schubertstraße/ R.-Wagner-Straße
von Endenicher Allee bis Wesendonckstraße
Verlegeplan

Kreis: Kreisfreie Stadt Bonn	Lage-/Höhenbezug: ETRS89 / -	Maßstab: 1 : 125
Gemeinde: Bonn	Gemessen: 02/2023; geocad	
Gemarkung:	Bearbeitet: 09.10.2025; T. Ehlig (Geokart)	
Auftrags-Nr.: 577.00.25	Dat.: 5570025_VLP_Bonn_20251009	Blatt-Nr: 4 von 6

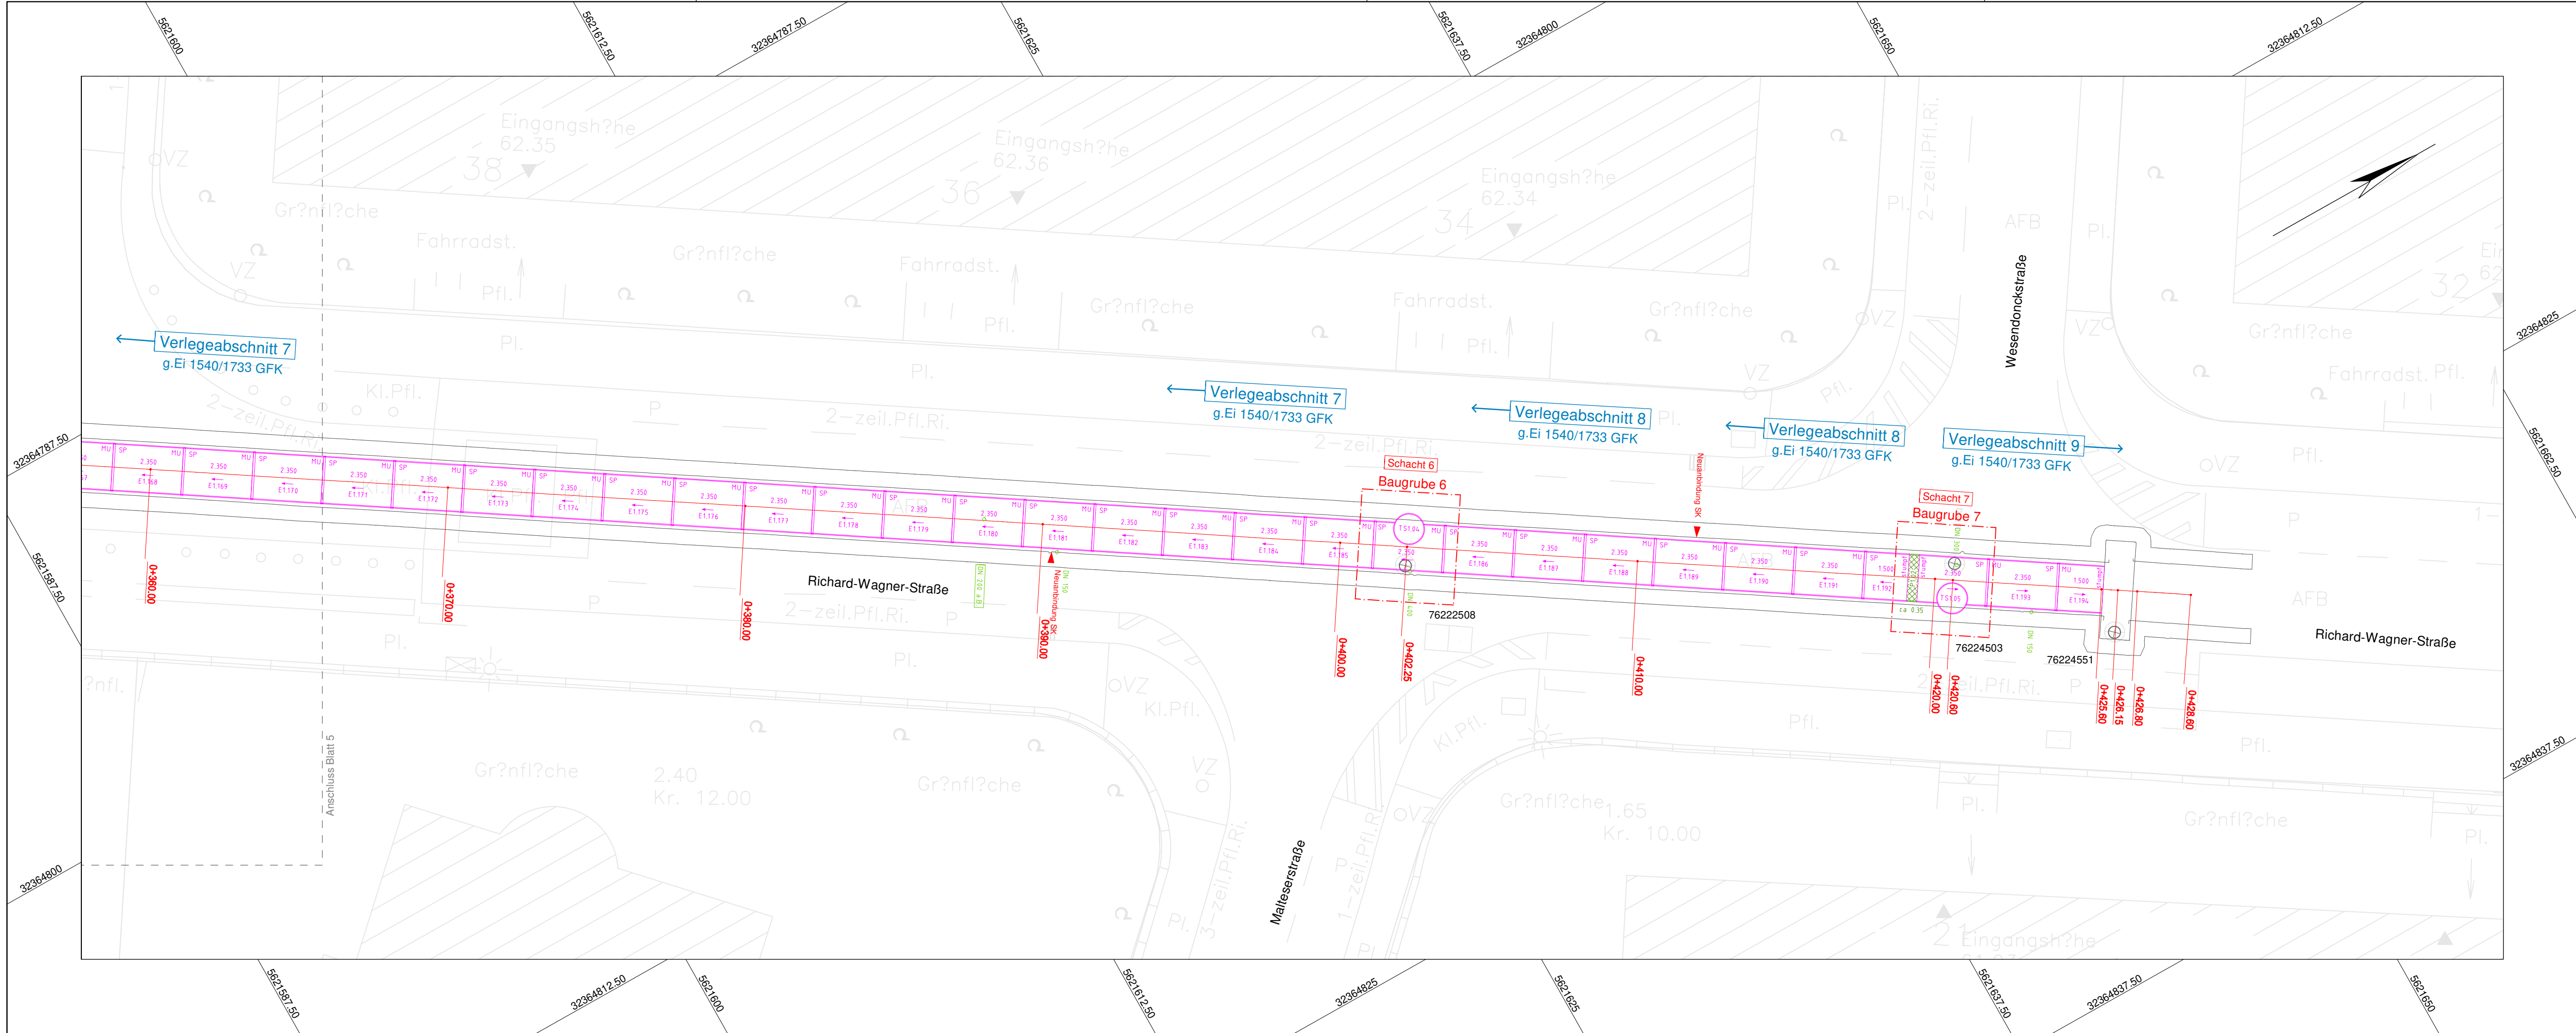

Übersicht benötigter Bauteile

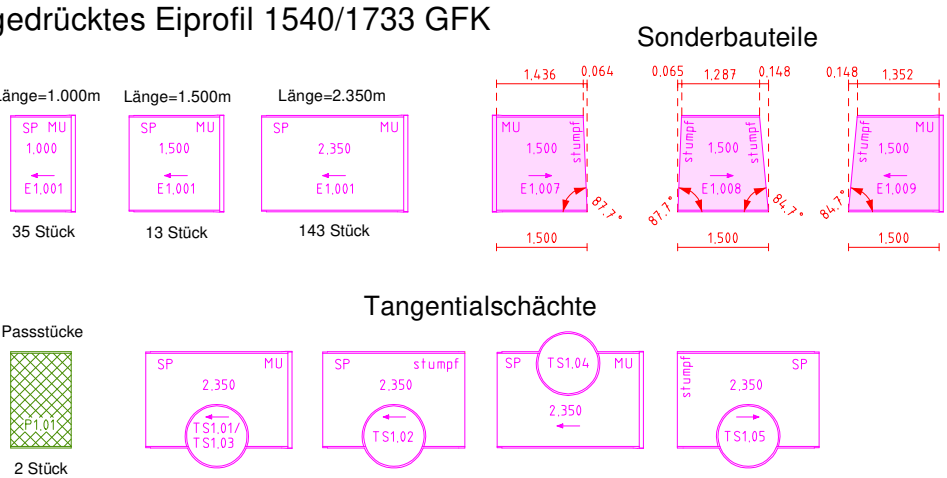

Legende

- Zulauf vorhanden
- Einziehgrube (Lage und Größe ist den örtlichen Gegebenheiten anzupassen)
- Spaltmaß Muffe ≤ 1.0° Abwinklung (inkl. Standard 5mm)
- Spaltmaß Muffe > 1.0° Abwinklung (inkl. Standard 5mm) Laminieren erforderlich
- Die angegebenen Spaltmaße können aufgrund der Selbstzentrierung der Bauteile geringfügig variieren.



GEOKART
Ingenieurvermessungsgesellschaft mbH
Wir verstehen was Sie sehen

Werdauer Straße 1-3
01069 Dresden
Tel. 0351 211194-0
www.geokart.de
mail@geokart.de

Beschreibung: Kanalsanierung Schubertstraße/ R.-Wagner-Straße
von Endericher Allee bis Wesendonckstraße
Verlegeplan

Kreis: Kreisfreie Stadt Bonn	Lage-/Höhenbezug: ETRS89/ -	Maßstab: 1 : 125
Gemeinde: Bonn	Gemessen: 02/2023; geocad	
Gemarkung:	Bearbeitet: 09.10.2025; T. Ehlig (Geokart)	
Auftrags-Nr.: 577.00.25	Datum: 5570025_VLP_Bonn_20251009	Blatt-Nr.: 6 von 6