

Verlegehinweis Parkettböden:
Verlegerichtung
grundsätzlich in Gebäudelängsrichtung!

Bei der Bauausführung sind die Planungen der Fachingenieure sowie die Angaben der Sonderfachleute zu beachten.

Firmendetails und -ausführungszeichnungen gelten nur mit dem
Genehmigungsvermerk der Stadt Telgte -Bauamt-.

Sofern nicht anders vermerkt, sind alle Höhenangaben auf OKFF bezogen.
Höhenkote ± 0.00 = OKFF EG

Änderungen

[illegible]

Legende

[illegible]

Projekt

Erweiterungs- und Ersatzbau
Marienschule

Mönkedieck
48291 Telgte

Bauherr

Stadt Telgte

Der Stadtdire

Baßfeld 4-6

48291 Telate

Datum / Unterschrift: _____

Planung

Stadt Telgte

Bauamt

Baßfeld 4-6

48291 Telgte

Tel: 02504 / 13-294

[illegible]

Blattbezeichnung

Plannr. W 100 c


Grundriß EG

Maßstab	1:50
Datum	15.9.96
Gezeichnet	
Größe	59,4 / 101

Freigabevermerk

Stempelfeld Fachplanung



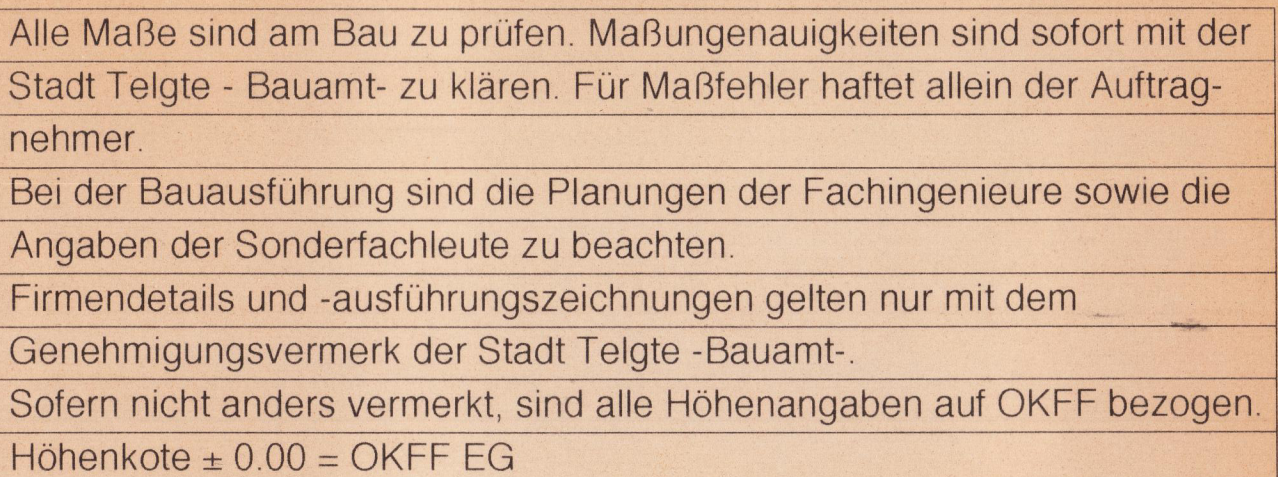

Legende

Stempelfeld Fachplanung



[illegible]

HINWEIS:

Um Risse in der Sohlplatte zu beschränken, muß diese vollflächig auf nichtbindigem, geeignetem und ausreichend nach Angaben des Bodengutachters verfestetem Bodenmaterial aufliegen.

Pos. 20, 28




Seitenansicht Treppe

Vorderkante Verblender

30-Grad

124/124/60

117/124/60

1.186

1.24

3.906

1.46

3.417

41.7

3.00

0.86

0.79

0.00

-0.38

30

31

470</

Ertrage des Biers !

Die Fundamente sind bis auf tragfähigen Baugrund und frostfreie Tiefe zu führen. Während der Bauphase ist die Frostsicherheit der Fundamente zu gewährleisten. Die in diesem Plan angegebenen Tiefen sind Mindesttiefen und dürfen nicht unterschritten werden. Fundamentabtragungen sind unter 30 - 45 Grad vom

Nichttragende Wände im Spitzboden dürfen ein Pächengewicht von 0.75 KN/m^2 nicht überschreiten.

Alle Maße sind mit dem Architektenplan verantwortlich zu überprüfen!

Alle Maße sind örtlich zu prüfen!

Bauholz:	NH Gkl II
Baustahl:	St 37 - 2
Beton:	B 25
Betonstahl:	BST 500 S
Betonstahlgewebenatten:	BST 500 M

Hauwerk:	KSV	Gasbeton
	12/IIa Grundriß Fund.	 G6
	12/III	 G6
	20/III	
	28/III	
	nicht tragende Wand, Leichtwand mit $\sigma < 1,5 \text{ KN/m}^2$	

STADT TELGTE
31. OKT. 1996
AMT:

a	Architektenplan und -details	30.10.96	
Index	Grund der Änderung	Datum	ge

POSITIONSPLAN	mit POS.	
SCHALPLAN	mit POS.	20-35, 95, 96, 100-108, 201-204
BEWEHRUNGSPLAN	mit FORMNR.	☐ ☐

PROF. DR. - ING. L. STRATHMANN
Ingenieurgesellschaft mbH
Münsterstraße 40
Telefon 02504-9433 48291 Telgte
Telefax 02504-9434

Bauherr Stadt Telgte, der Stadtdirektor
Baßfeld 4-6, 48291 Telgte


Bauvorhaben	Erweiterung der Marienschule Mönkediëck, 48291 Telgte
-------------	--

Bauteil SCHALPLAN EG / GRÜNDUNG


Maßstab	Blattgröße	Datum	19.09.96	Objekt-Nr.	Plan-Nr.	2a
1:50:1:25	120 x .86	gez.	Ende	96/112		



Bauvorhaben:	Bauherr:	Planung:	Schritte
Erweiterungs- und Ersatzbau	Stadt Telgte	Stadt Telgte	M 1:100
Marlensschule	Der Stadtdirektor	Bauamt	Datum 21.06.96
Mönkedieck	Baßfeld 4-6	Baßfeld 4-6	
48291 Telgte	48291 Telgte	48291 Telgte	
...	Tel.: 02501 / 13-1	Tel.: 02501 / 13-294	Blatt 4

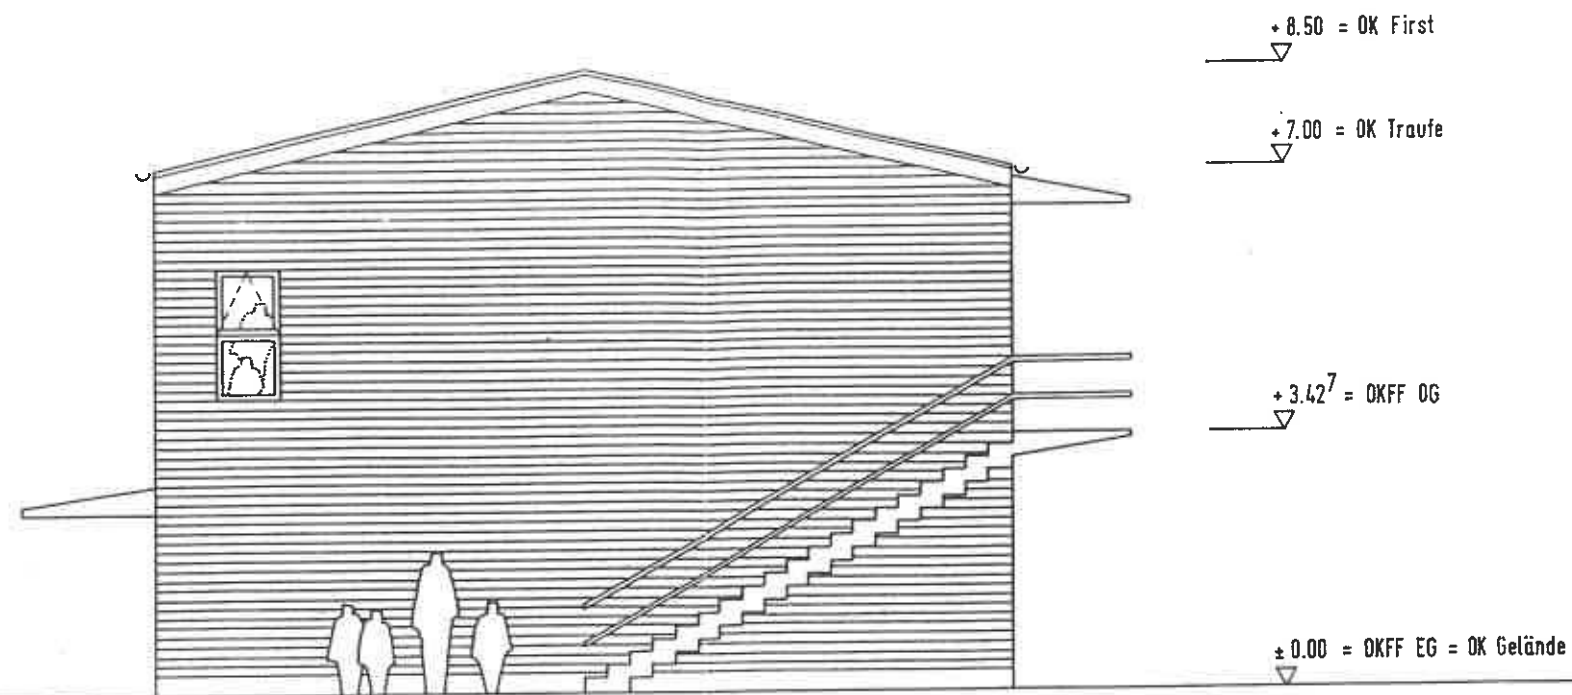

Ansicht Süd

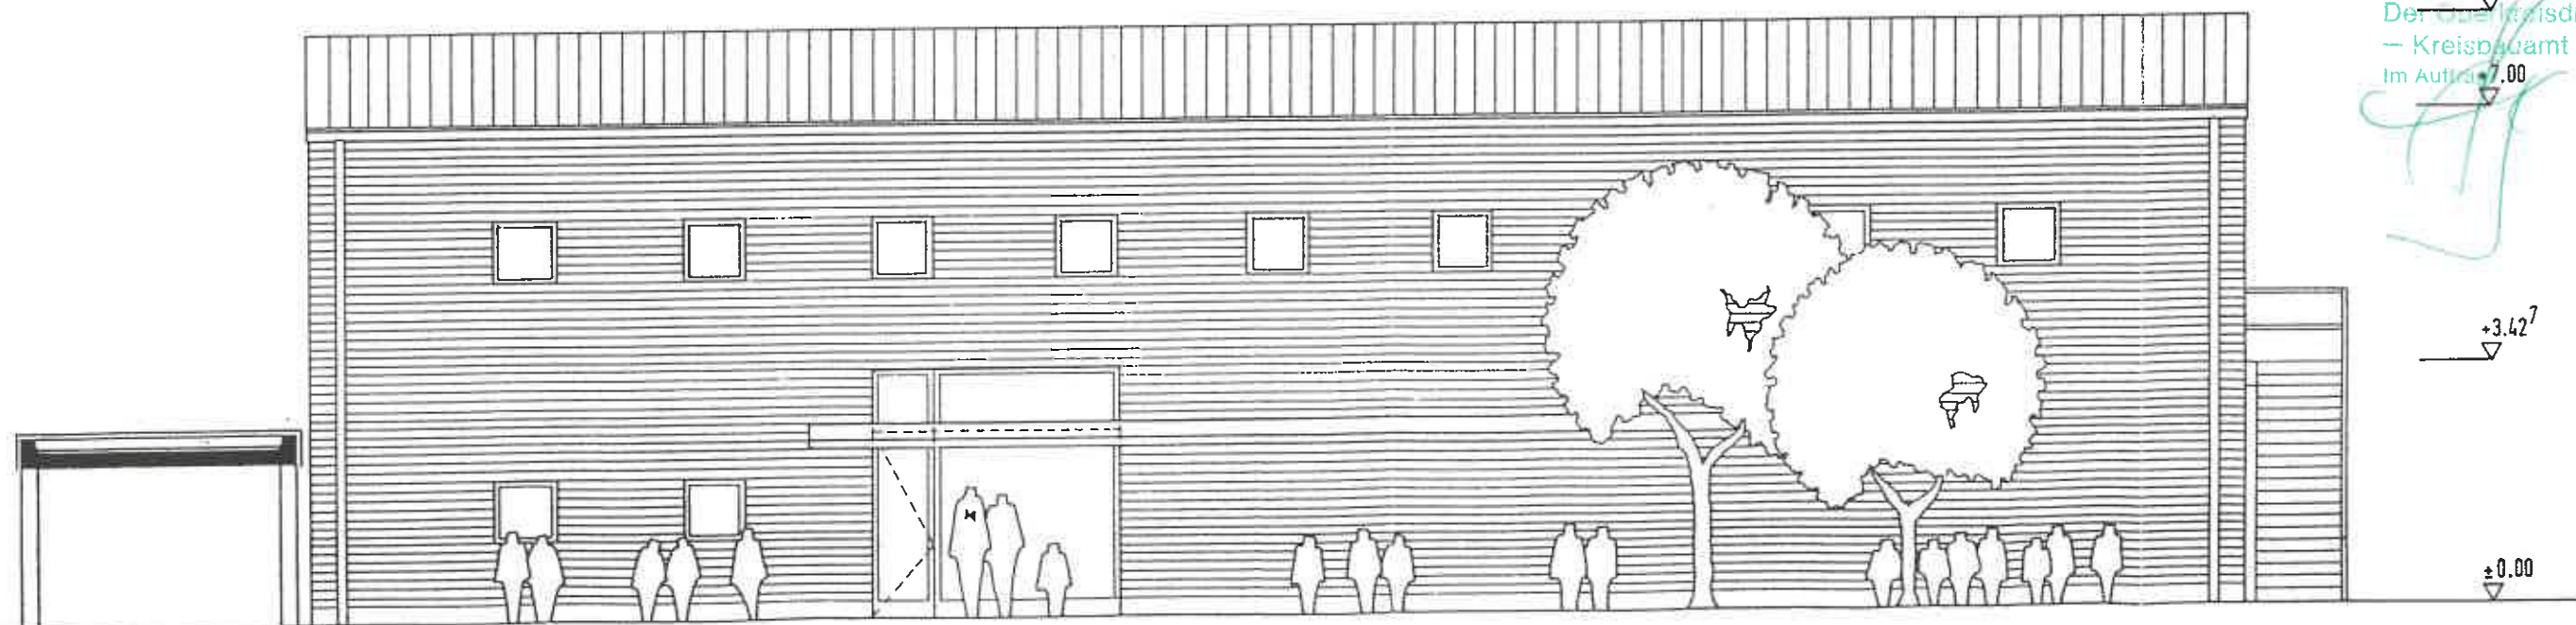

Bestand: Gangüberdachung

Ansicht West

Bauaufsichtlich genehmigt

Az 0671/96 Warendorf, den 12. Sep. 1996

Der Kreisdirektor
— Kreisbauamt —
Im Auftrag

± 0.00

V. V. V.

Bauvorhaben:	Erweiterungs- und	Bauherr:	Planung:	Ansichten S + W
	Erweiterungs- und	Stadt Telgte	Stadt Telgte	M 1:100
	Ersatzbau	Der Stadtdirektor	Bauamt	Datum 21.06.96
	Marlenschule	Baßfeld 4-6	Baßfeld 4-6	
	Mönkedieck	48291 Telgte	48291 Telgte	
	48291 Telgte	Tel.: 02501 / 13-1	Tel.: 02501 / 13-294	Blatt 6















