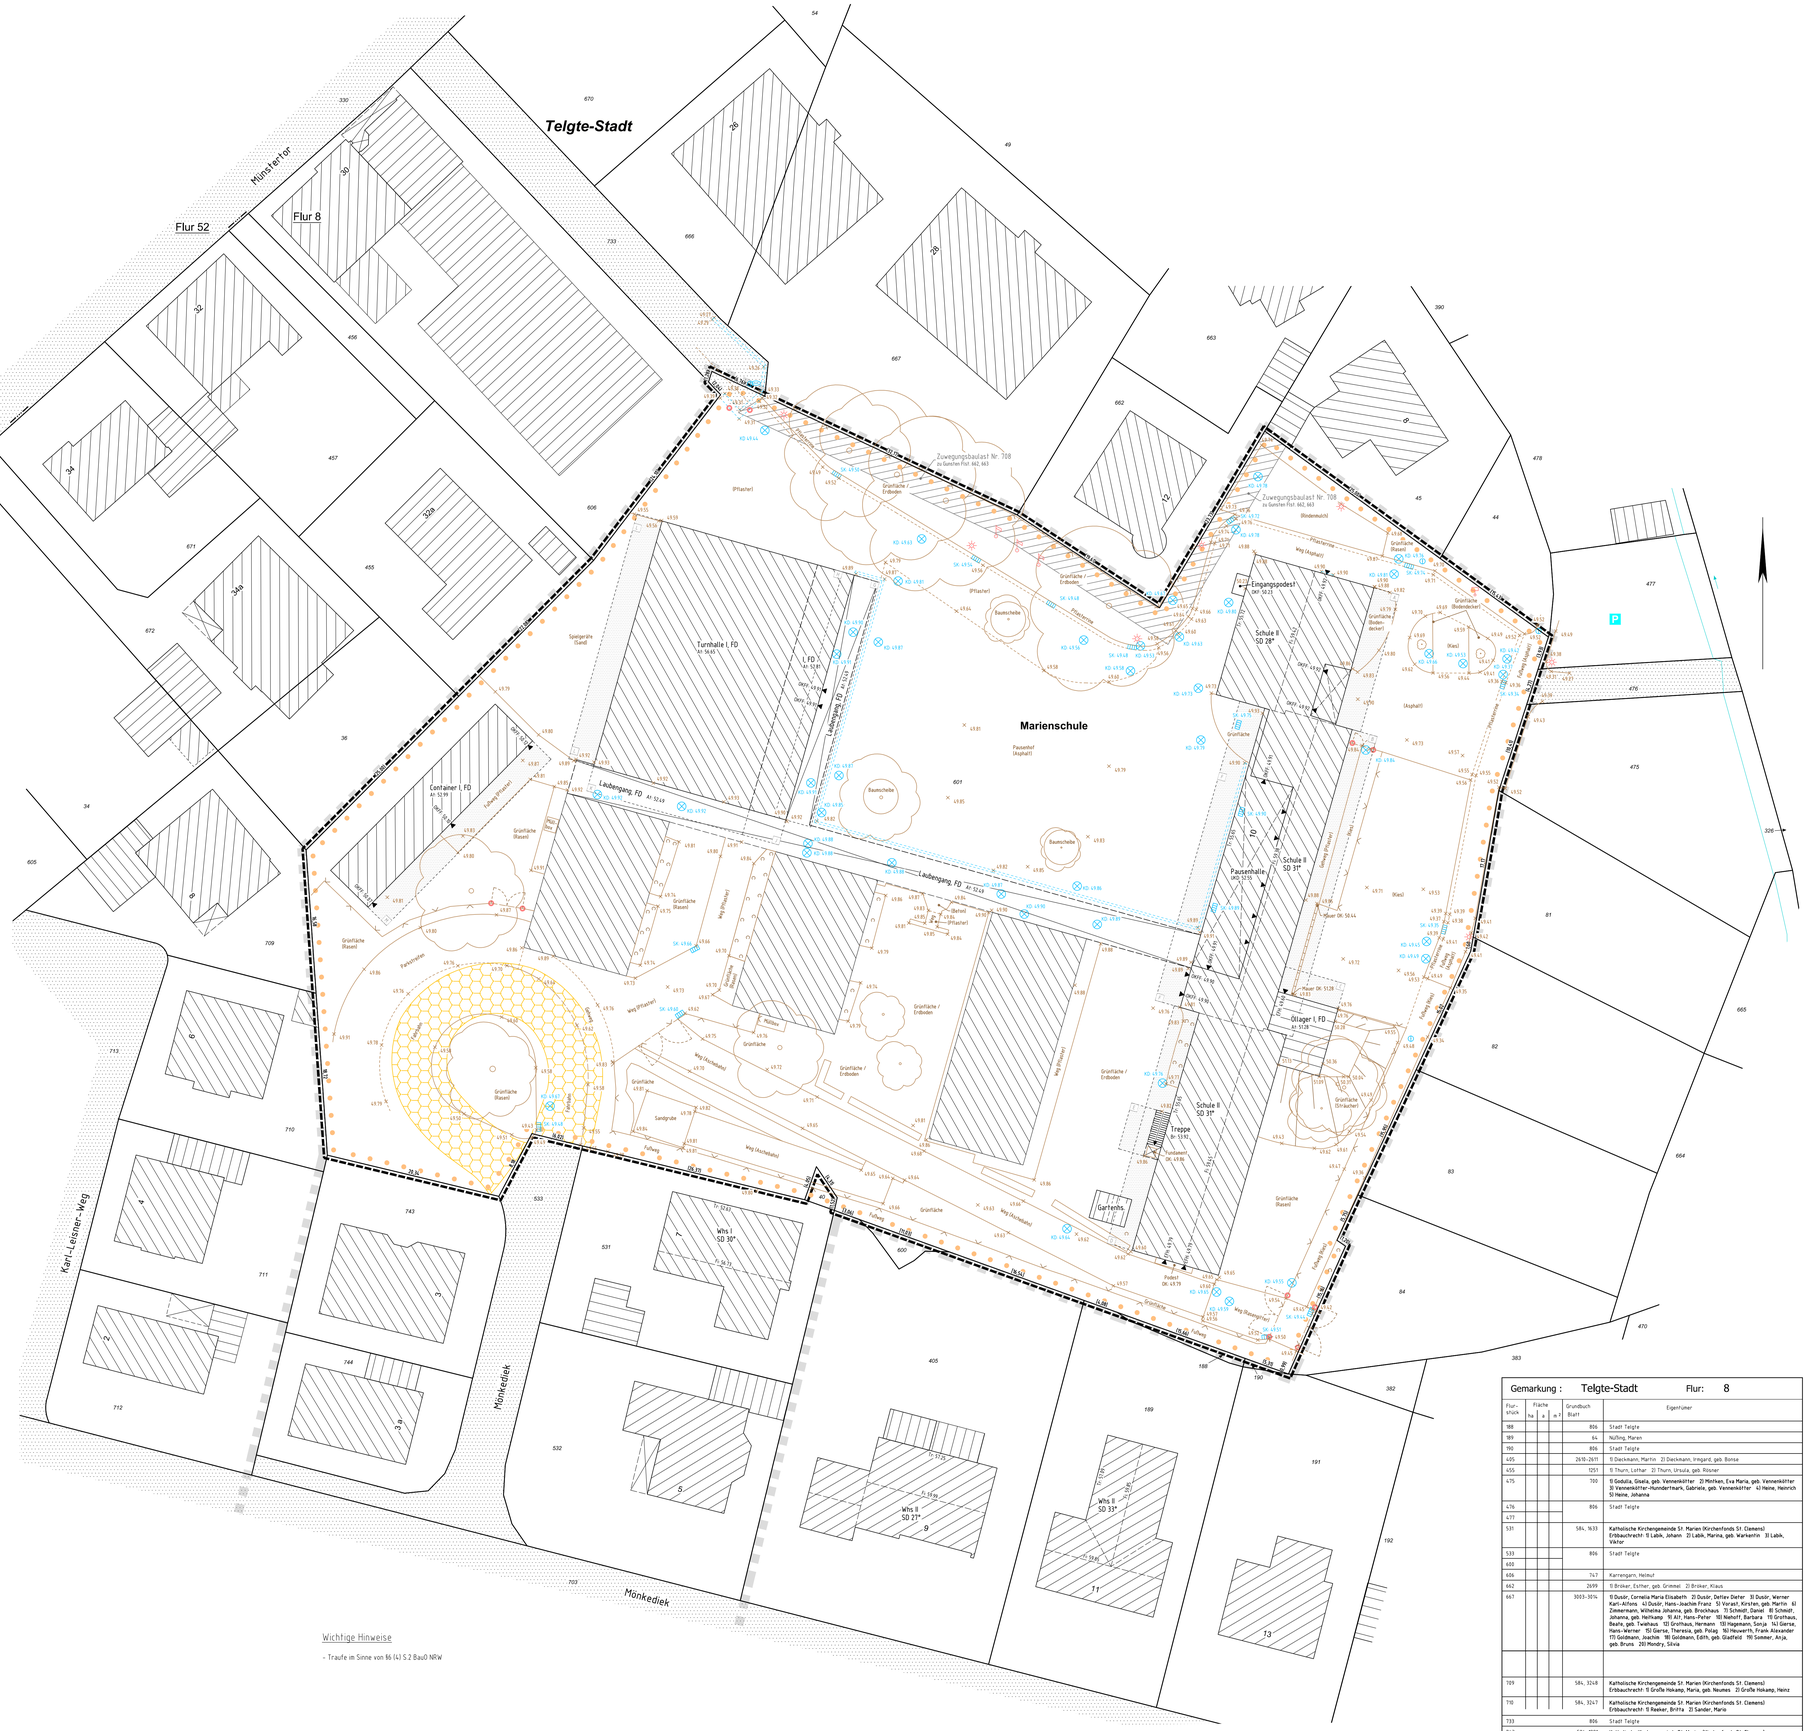
Telgte-Stadt
Münstertor
Flur 52
Flur 8
Marienschule
Turnhalle I, FD
Container I, FD
Laubengang, FD
Schule I SD 28°
Schule II SD 31°
Schule II SD 33°
Pausenhalle SD 32.5
Eingangspodest
Ollager I, FD
Treppe
Whs I SD 30°
Whs II SD 21°
Whs II SD 33°
Gartenfs.
Zuwegungsbaulast Nr. 708
Karl-Leisner-Weg
Monkediek
Pausenhof (Asphalt)
Grünfläche (Rasen)
Grünfläche / Erdboden
Grünfläche (Bodendecker)
Grünfläche (Sträucher)
Spielgeräte (Sand)
Sandgrube
Baumscheibe
Weg (Pflaster)
Weg (Asphalt)
