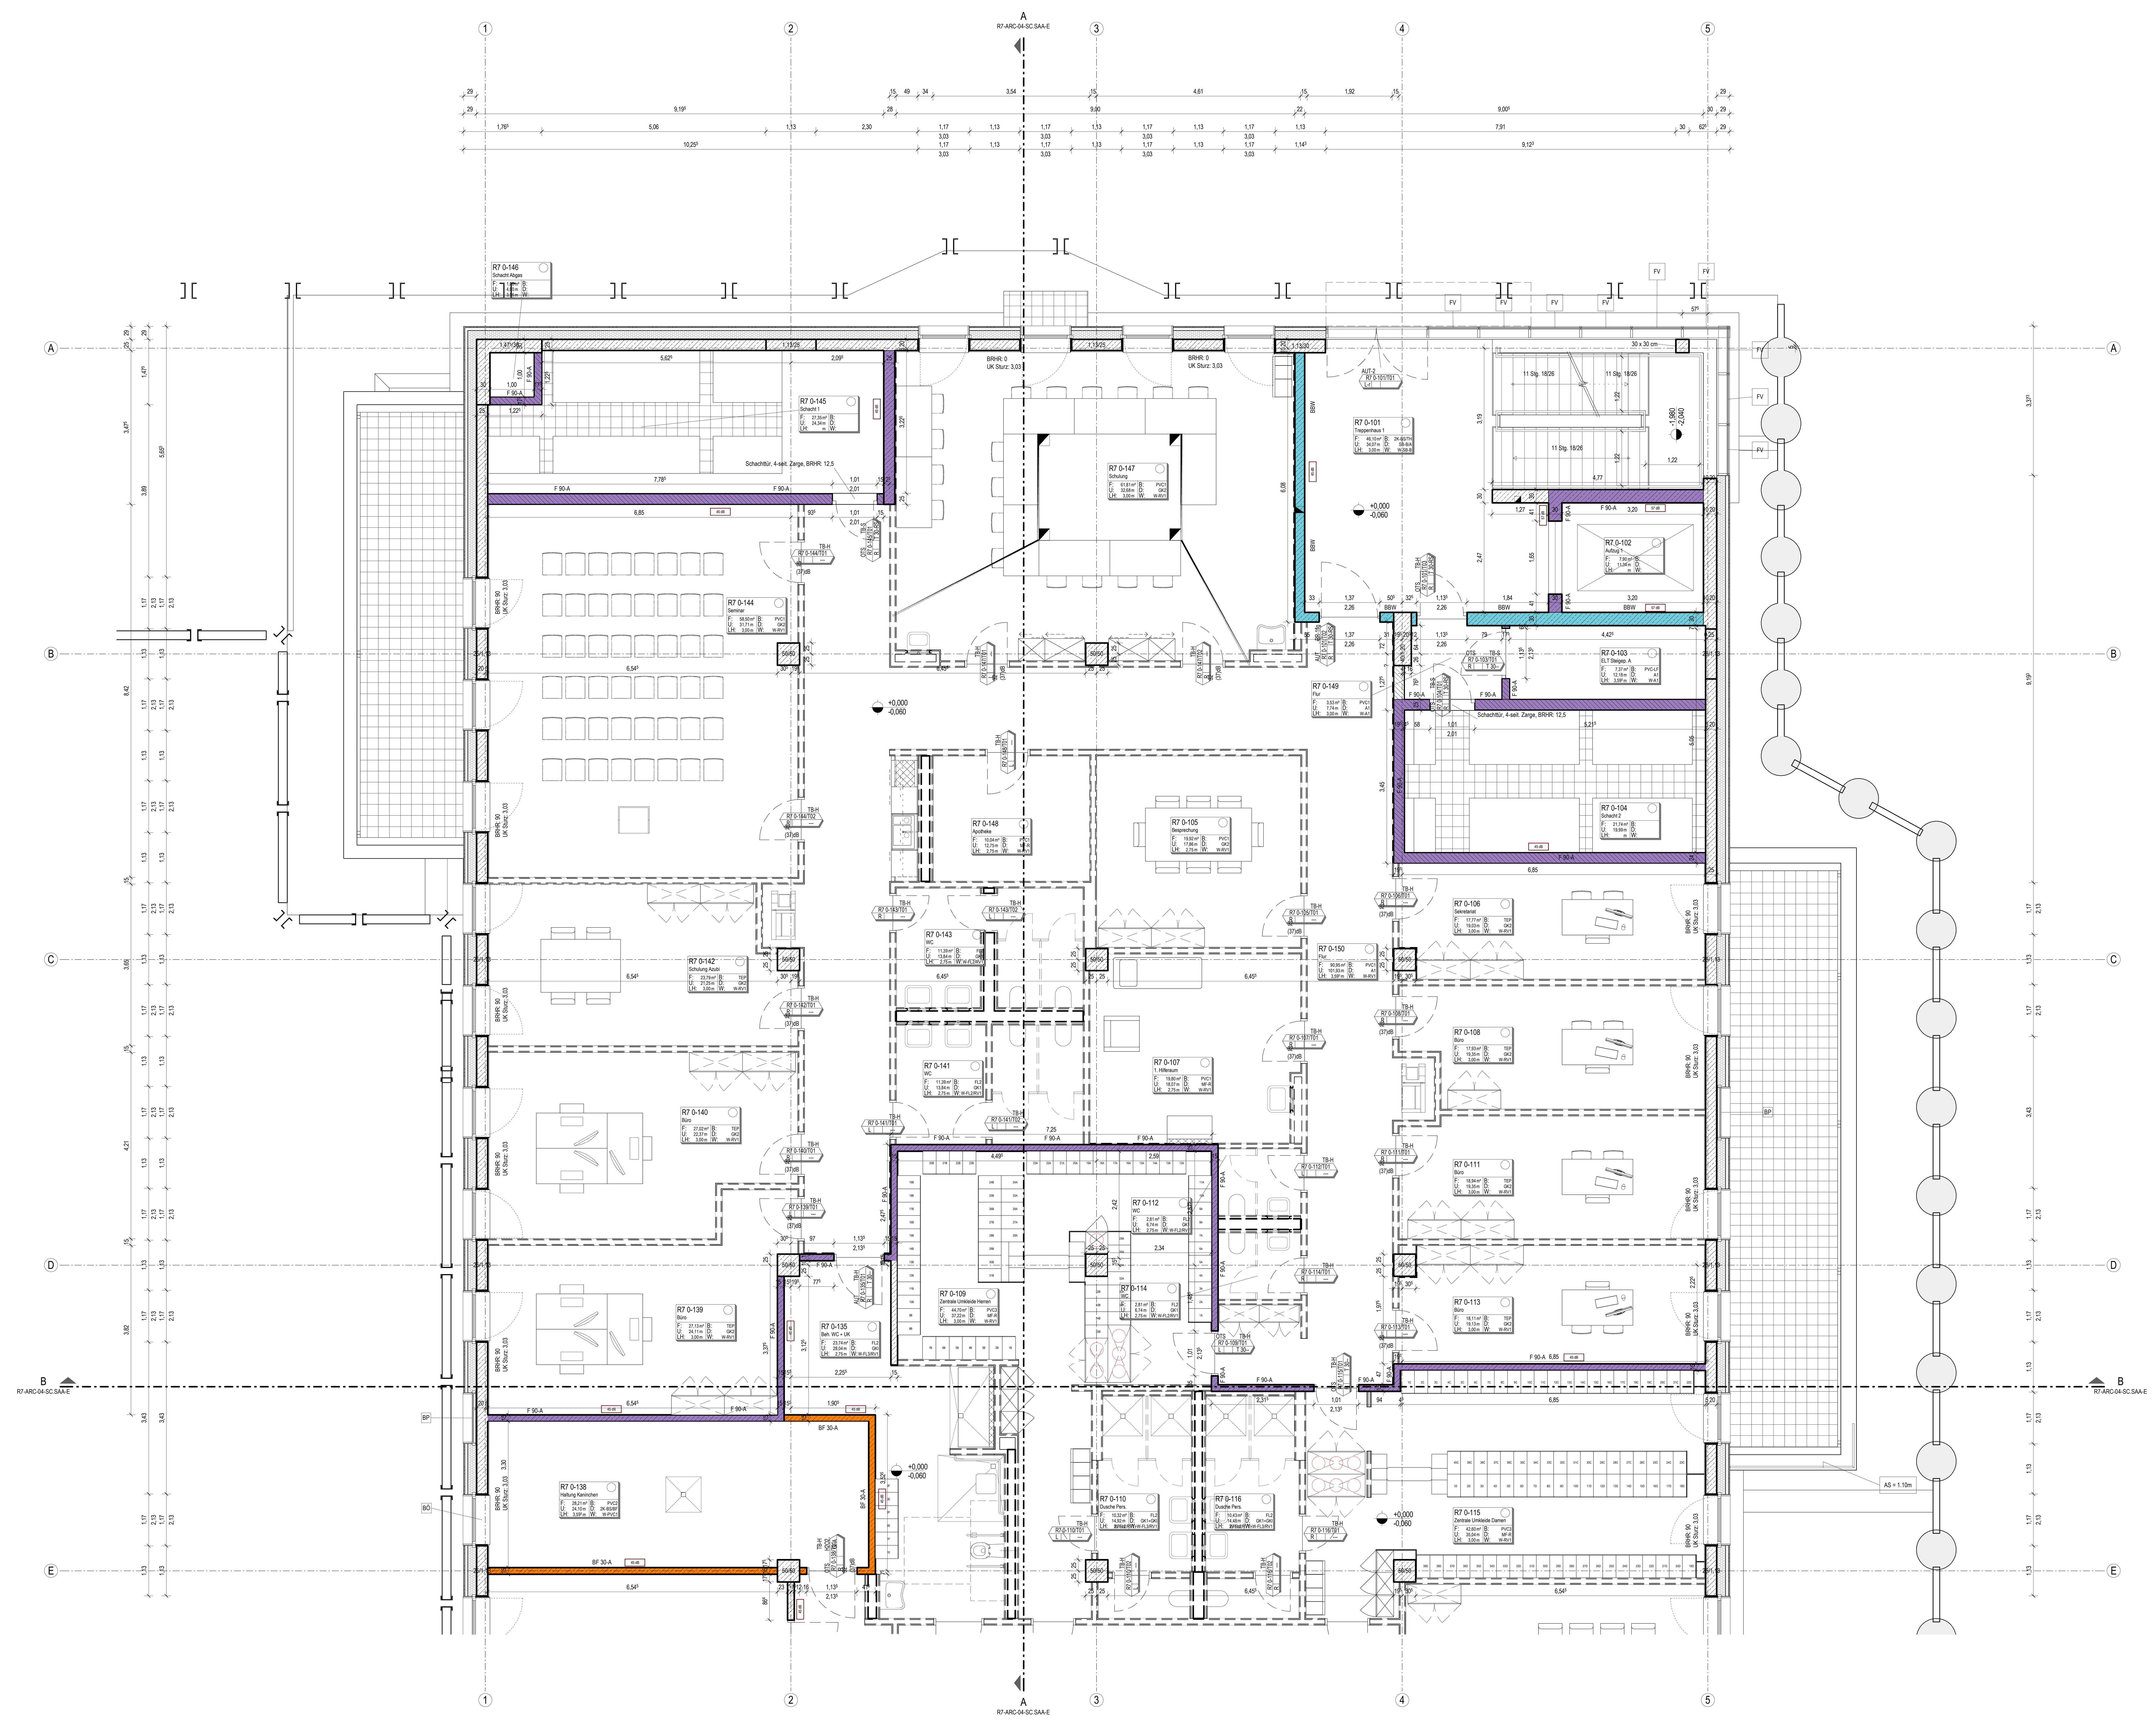

## Bauelemente

| | | | |
|---|---|---|---|
| Stahlbeton * | Sichtbeton * | Wärmedämmung Weich | Stützenkopf |
| Schwerbeton * | Mauerwerk nach DIN | Trockenbauwand | Stahlbetonstütze |
| Wu-Beton * | Mauerwerk, erh. Festigkeit | | |
| Stahlbeton-Fertigteil * | Wärmedämmung Hart | Wandschutz | |

* Betongüte nach Vorgabe Schalplan

## Abkürzungen

| | | | | | | | |
|---|---|---|---|---|---|---|---|
| AD | Abhangdecke | DD | Deckendurchbruch | HK | Heizkörper | SB | Sichtbeton |
| AF | Arbeitsfuge | DF | Dehnungsfuge | HKV | Heizkreisverteiler | SPM | Spülmaschine |
| AS | Absturzsicherung | DS | Deckenschlitz | KS | Kühlschrank | UEZ | Überzug |
| BD | Bodendurchbruch | EAP | Einzelanschlagpunkt | MW | Mikrowelle | UK | Unterkante |
| BE | Bodeneinlauf | EK | Elektrokanal | OK | Oberkante | UZ | Unterzug |
| BRHF | Brüstungshöhe fertig | FFB | Fertigfussboden | RD | Rohdecke | VK | Vorderkante |
| BRHR | Brüstungshöhe roh | FHZ | Fussbodenheizung | REV | Revisionsöffnung | WD | Wanddurchbruch |
| DA | Deckenaussparung | FR | Fallrohr | RFB | Rohfussboden | WS | Wandschlitz |

## Höhenangaben

Höhenkote Draufsicht:
+3.60 OK Fertigfussboden
+3.50 OK Rohfussboden

Bodenversprung
+4.00 +3.60 OK Fertigfussboden
+3.90 +3.50 OK Rohfussboden

+5.77 / +4.56 Deckenversprung (Ausbau) UK AHD/UK AHD

Höhenkoten Schnitt:
+5.60 +9.21 UKRD / UKFD
+5.60 +9.21 OKRFB / OKFFB

+7.25 Höhenkote Gelände

+5.25 / +5.60 Deckenversprung (Roh) UK RD/UK RD

+5.97 / +3.23 Deckenversprung (Ausbau-Roh) UK AHD/UK RD

Unterzug (UZ) Breite x Höhe
UK: ab OK FFB (ab OK FFB EG)

## Brandschutz

| | | | | | |
|---|---|---|---|---|---|
| | Brandwand (fb+wmB/EI90-M/REI90-M) | T90 | Feuerbestaendige Tür nach DIN 4102 | TS | Steigleitung trocken |
| | Bauart einer Brandwand (BBW) | T30 | FeuerhemmendeTür nach DIN 4102 | RA | Rauchabzug |
| | Wand feuerbeständig (F90/EI90/REI90) | RS | Rauchschutztür nach DIN 18095 | F90-V | Vertikalschott |
| | Wand feuerhemmend (F30/EI30/REI30) | DS | Tür dichtschließend | F90-H | Horizontalschott |
| | Bauart feuerhemmend (F30) | | | FL | Feuerlöscher |

Dargestellte Brandschutzqualitäten sind rein informativ. Verbindliche Angaben sind dem Brandschutzkonzept zu entnehmen.

Maßnahme
# Tierhaltungsgebäude R7

Planname
## Grundriss Rohbau Erdgeschoss, Blatt 1

| Projekt-Nr. | Leistungsphase: | Planerstellung: | Modellupload: | |
|---|---|---|---|---|
| 22006 | Leistungsphase 5 | 14.03.2023 | 13.09.2023 | |
| | | Maßstab: 1 : 50 | Geprüft: - | Gefertigt: neb |

DIN A0 (1189x841mm)