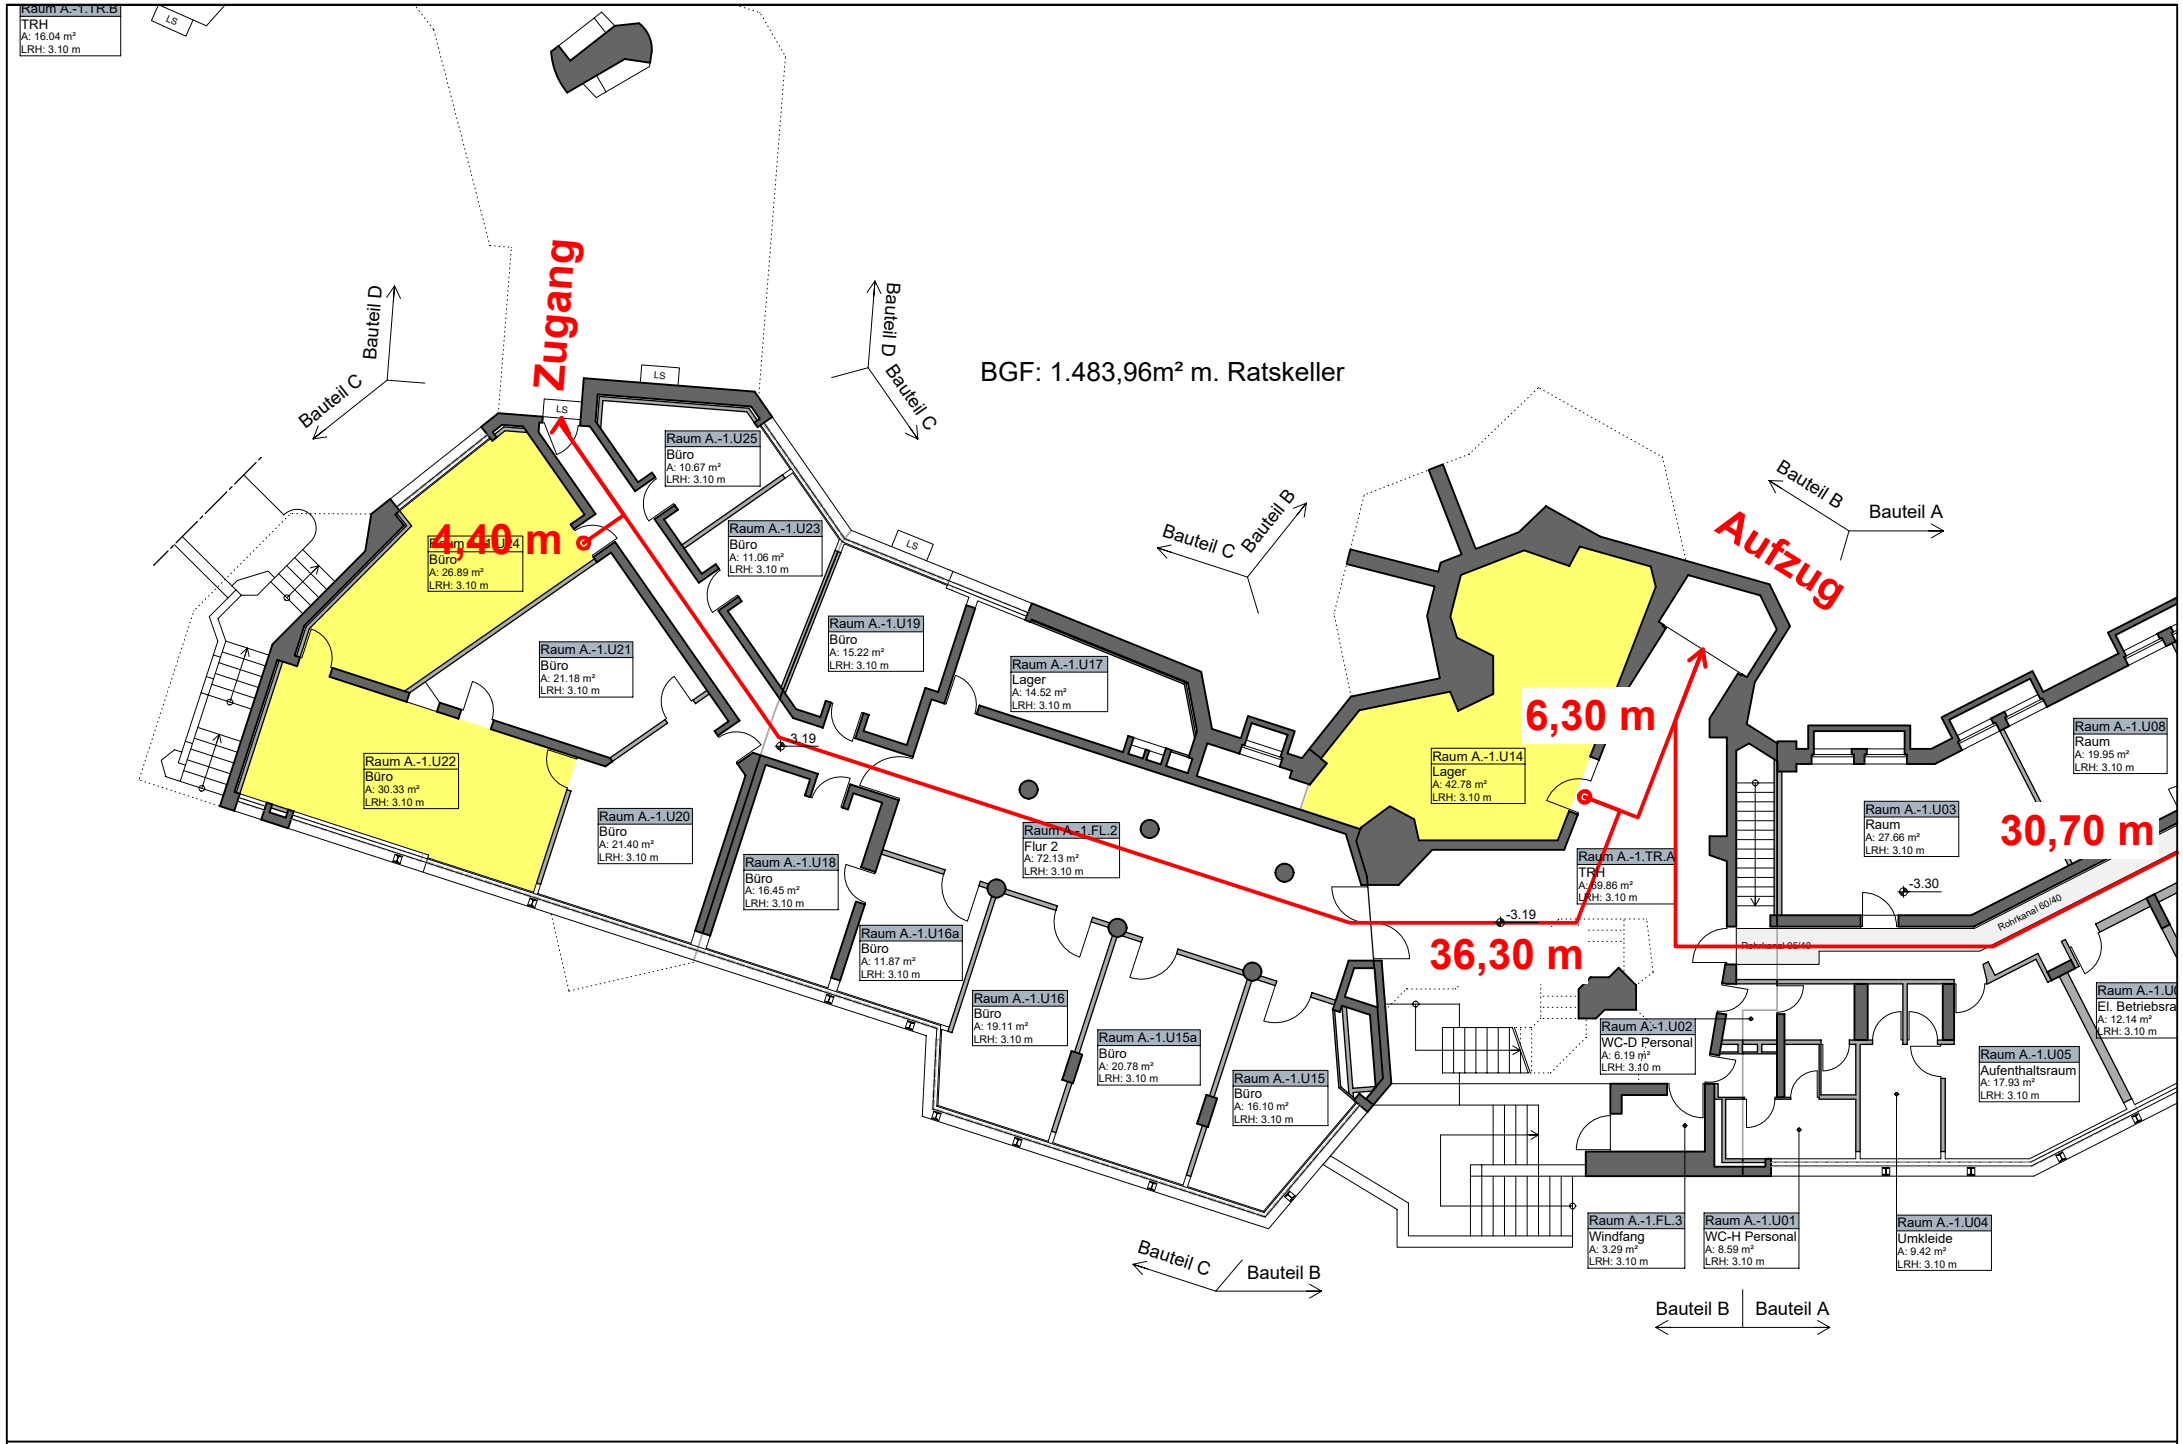

Rathaus Bensberg - UG
M: 1:200