
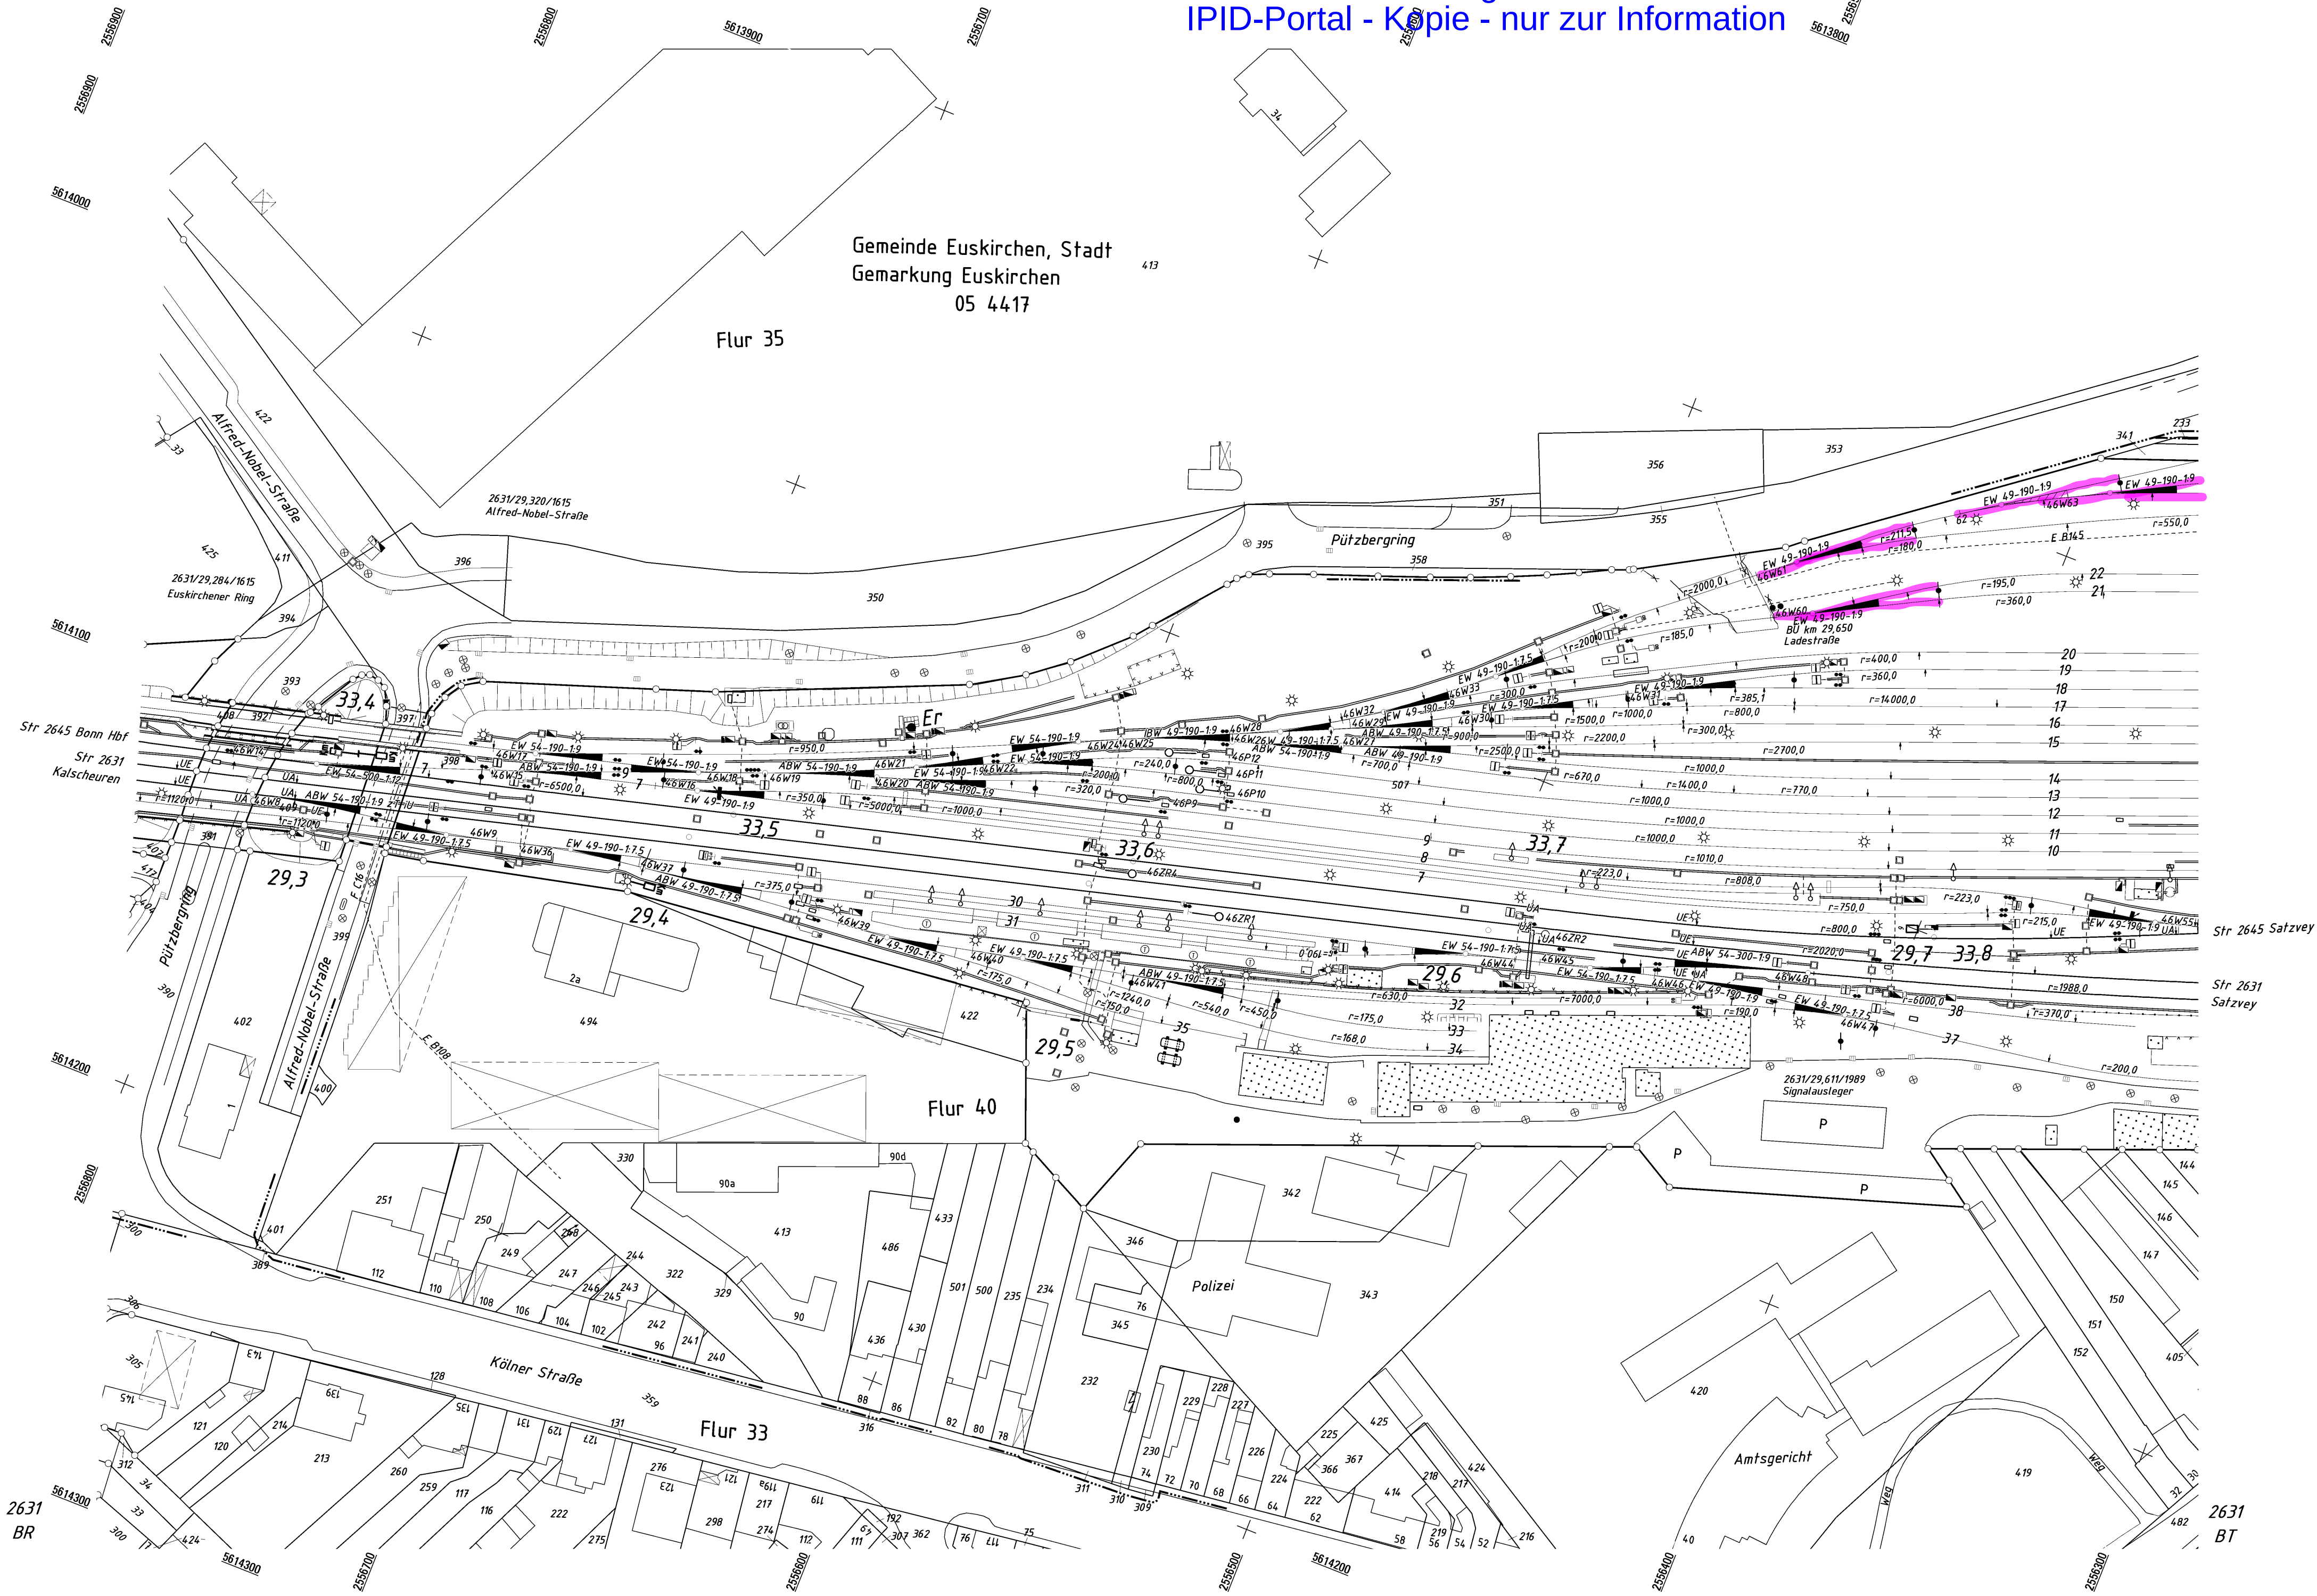


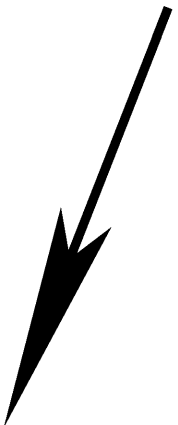

© DB InfraGO AG, 1998 Schutzvermerk ISO 16016 beachten!				Liegenschaftsinformationen: Land NRW 2024 dt-de-by-2.0		AZ.1	DB_REF		
I	Köln Westpforte	GE	11.01.2021	© GeoBasis-DE / LOBV 2024, powered by HERE					
H	Köln WZL 36.35 (L 48-50)	GE	14.03.2021						
G	Kabelfestland	GE	09.09.2016						
F	Strecke 2631	GE	05.01.2016						
E	Strecke 2631	GE	24.09.2017						
D	Kabelfestbau	GE	21.09.2017	Ivl 2631 BS		Ersatz durch:			
C	Kabelfestbau	GE	08.04.2017						
B	Kabelfestbau	GE	02.12.2016						
A	DB_REF	GE	02.12.2016						
Index	Änderung	Datum							
1:1000	Erstellt	1.2002	Baba	Str. 2631 Hürth-Kalscheuren - Ehnang km 29,2 + 61 ... km 29,7 + 76 Str. 2645 km 33,3 + 50 ... km 33,8 + 64					
I	Geprüft	1.2002	Hübenthal						
I	Freigegeben	08.07.2024							
DB InfraGO		Datum	Name						
		de	m						
Region West ISD-WEST@DEUTSCHEBAHN.COM				Bf Euskirchen				Blatt 2 von 4	