

**Legende**

- Baustellenbereich
- geplante Fahrbeziehung
- gesetzte Fahrbeziehung
- Lärmschutzwand
- Baustellenfahrt-ausfahrt

**Abkürzungen**

- AKD = Arbeitsstelle kürzerer Dauer
- AS = Anschlussstelle
- BW = Bauwerk
- FSE = Fahrbahnsteigung
- MUF = Mittelfreifahrerübergang
- NHB = Notfallsleitbuch
- RIFa = Rinnungsfahrbahn
- ISE = integrierte Schutzeinrichtung
- UL = Unterflur
- VS = Verkehrssicherung

**Nur gültig für die Ausschreibung**

Blatt Nr. 01 02 03 04 05

**Entwurfsvorführer**  
**eberhardt - die ingenieure GmbH**  
Bahnstraße 1  
49545 Tecklenburg  
Kommunikation: Tel.: 05452 - 9899-100  
Fax: 05452 - 9899-101  
www.ei-ing.de  
bearbeitet 2025/04 atp  
gezeichnet 2025/04 kks  
geprüft 2025/04 ub

**Regionalniederlassung Ruhr Haus Bochum**  
Harpener Hellweg 1, 44791 Bochum  
Projekt-Nr.  
10-0556 / 02-1141

Nr. Art der Änderung Datum Zeichen

## AUSFÜHRUNGSENTWURF

Landesbetrieb Straßenbau Nordrhein-Westfalen Unterlage / Blatt-Nr.: VS-1 / 1/5  
Straße: B 236 Station: Bauphasenplan Nr. 1 Phasen 1.1 - 1.4  
PROJIS-Nr.: Maßstab: -ohne-

Grunderneuerung der B 236 von km 4+720 bis km 7+600

Alle Maße und Höhenangaben sind vom Auftragnehmer verantwortlich zu prüfen!

Für die Bauausführung freigegeben

Datum: \_\_\_\_\_ 2025

Der Leiter der Regionalniederlassung


i.A.

**Legende**

- Baubereich
- geplante Fahrbeziehung
- gesperrte Fahrbeziehung
- Lärmschutzwand
- Baustellenzufahrt-ausfahrt

**Abkürzungen**

- Ao = Arbeitsstelle kürzerer Dauer
- AS = Ausschussteile
- BW = Bauwerk
- FR = Fahrbahn
- MÜF = Mittelstreifenüberfahrt
- NB = Nebenfahrbahn
- RfFa = Richtungsfahrbahn
- RSB = rechteckige Schutzeinrichtung
- UL = Unterlage
- VS = Verkehrsicherung

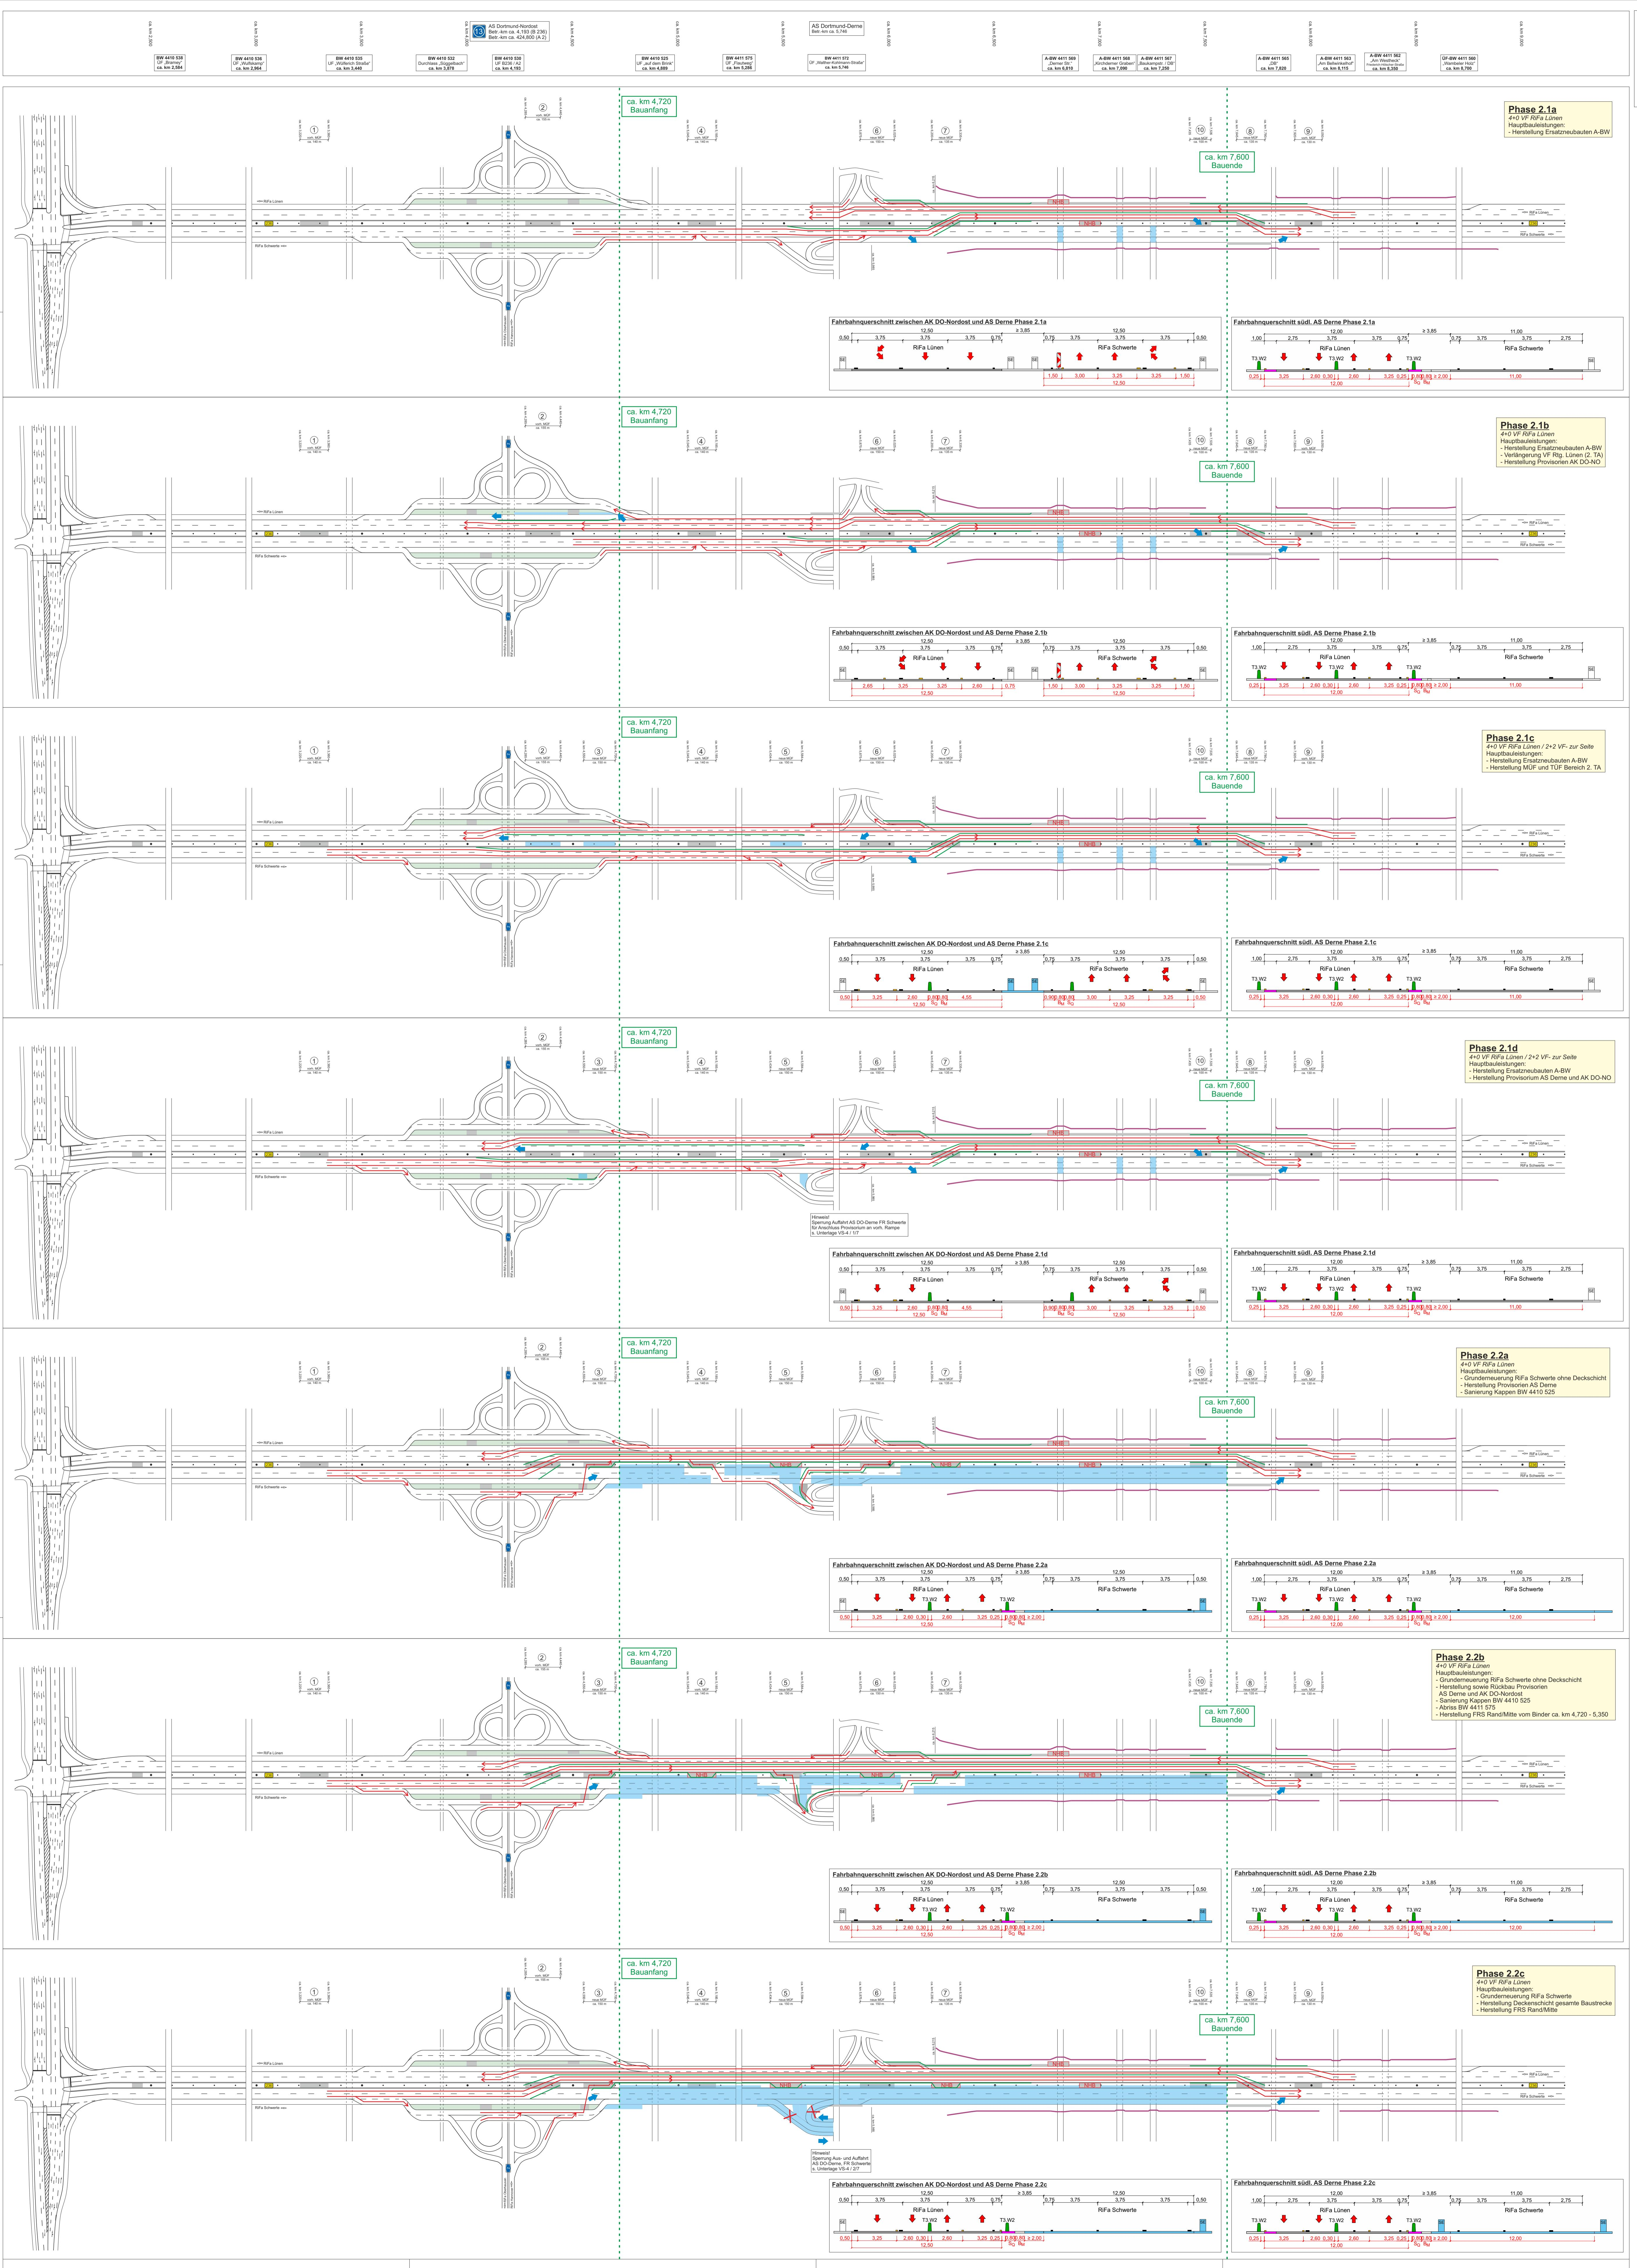

**Nur gültig für die Ausschreibung**

Blaatt Nr. 01 02 03 04 05  
**Entwurfsvorlager**  
  
 eberhardt - die Ingenieure GmbH Konzernleitung: Tel.: 05452-9899-100  
 Bahnhofstraße 1 Fax: 05452-9899-101  
 48140 Tecklenburg www.ei-ing.de  
 bearbeitet 2025/04 atp  
 gezeichnet 2025/04 kks  
 geprüft 2025/04 ub

**Regionalniederlassung Ruh**  
**Haus Bochum**  
 Harpener Hellweg 1, 44791 Bochum  
 Projekt-Nr. 10-0556 / 02-1141

Nr. Art der Änderung Datum Zeichen

## AUSFÜHRUNGSENTWURF

Landesbetrieb Straßenbau Nordrhein-Westfalen Unterlage / Blatt-Nr.: VS-1 / 25  
 Straße: B 236 Station: Bauphasenplan Nr. 2 Phasen 2.1.a - 2.2c  
 PROJIS-Nr.: Maßstab: -ohne-

Grunderneuerung der B 236 von km 4+720 bis km 7+600

**Alle Maße und Höhenangaben sind vom Auftragnehmer verantwortlich zu prüfen!**

**Für die Bauausführung freigegeben**

Datum: 2025  
 Der Leiter der Regionalniederlassung  
 Ruhr  
 I.A.

ca. km 2,500	ca. km 3,000	ca. km 3,500	ca. km 4,000	ca. km 4,500	ca. km 5,000	ca. km 5,500	ca. km 6,000	ca. km 6,500	ca. km 7,000	ca. km 7,500	ca. km 8,000			
BW 4410 538 UF „Bannay“ ca. km 2,584	BW 4410 536 UF „Wulfsdorf“ ca. km 3,064	BW 4410 535 UF „Wulfsbach“ ca. km 3,440	BW 4410 532 Durchass „Suggelbach“ ca. km 3,878	BW 4410 530 UF B236/A2 ca. km 4,193	BW 4410 525 UF „Auf dem Brink“ ca. km 4,899	BW 4410 575 UF „Kuhmühle“ ca. km 5,296	BW 4411 572 UF „Wahl-Kühnheide-Straße“ ca. km 5,746	A-BW 4411 569 „Derne“ ca. km 6,810	A-BW 4411 568 „Kirchdorfer Graben“ ca. km 7,090	A-BW 4411 567 „Bramgaster DB“ ca. km 7,250	A-BW 4411 565 „DB“ ca. km 7,820	A-BW 4411 563 „Am Westheck“ ca. km 8,115	A-BW 4411 562 „Friedrich-Höster-Straße“ ca. km 8,350	ÜF-SW 4411 560 „Wimeler Höft“ ca. km 8,700

Nur gültig für die Ausschreibung

Blatt Nr.01 02 03 04 05

Entwurfsverfasser			Projekt-Nr.: 03 23 003		
eberhardt - die ingenieure GmbH	Kommunikation: Tel.: 05482 - 9899-100 Fax: 05482 - 9899-101 www.die-ing.de				
Bahnhofstraße 1 49545 Tecklenburg					
Tecklenburg, 2025					

Regionalniederlassung Ruhr Haus Bochum		
Straßen.NRW. Landesbetrieb Straßenbau Nordrhein-Westfalen		
Haus Bochum Harperener Hellweg 1, 44791 Bochum		
Projekt-Nr. 10-0556 / 02-1141		

Nr.	Art der Änderung	Datum	Zeichen

# AUSFÜHRUNGSENTWURF

Landesbetrieb Straßenbau Nordrhein-Westfalen Unterlage / Blatt-Nr.: VS-1 / 3/5

Bauphasenplan Nr. 3  
Phase 3

Straße: B 236 Station:

PROJIS-Nr.: Maßstab: -ohne-

Grunderneuerung der B 236 von km 4+720 bis km 7+600




Alle Maße und Höhenangaben sind vom Auftragnehmer verantwortlich zu prüfen!

Für die Bauausführung freigegeben


Datum: \_\_. \_\_. 2025

Der Leiter der Regionalniederlassung  
Ruhr

i.A.

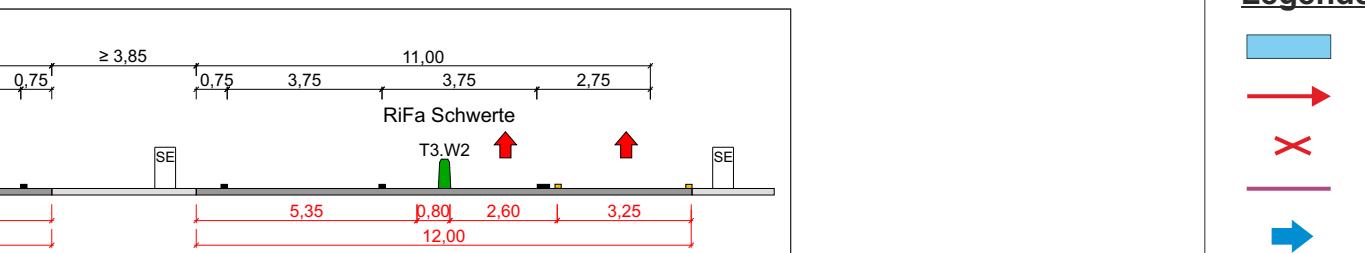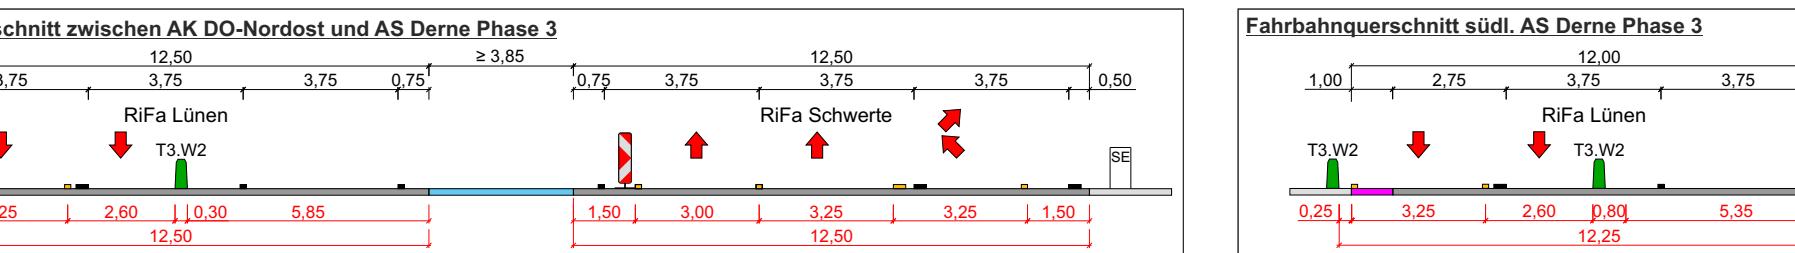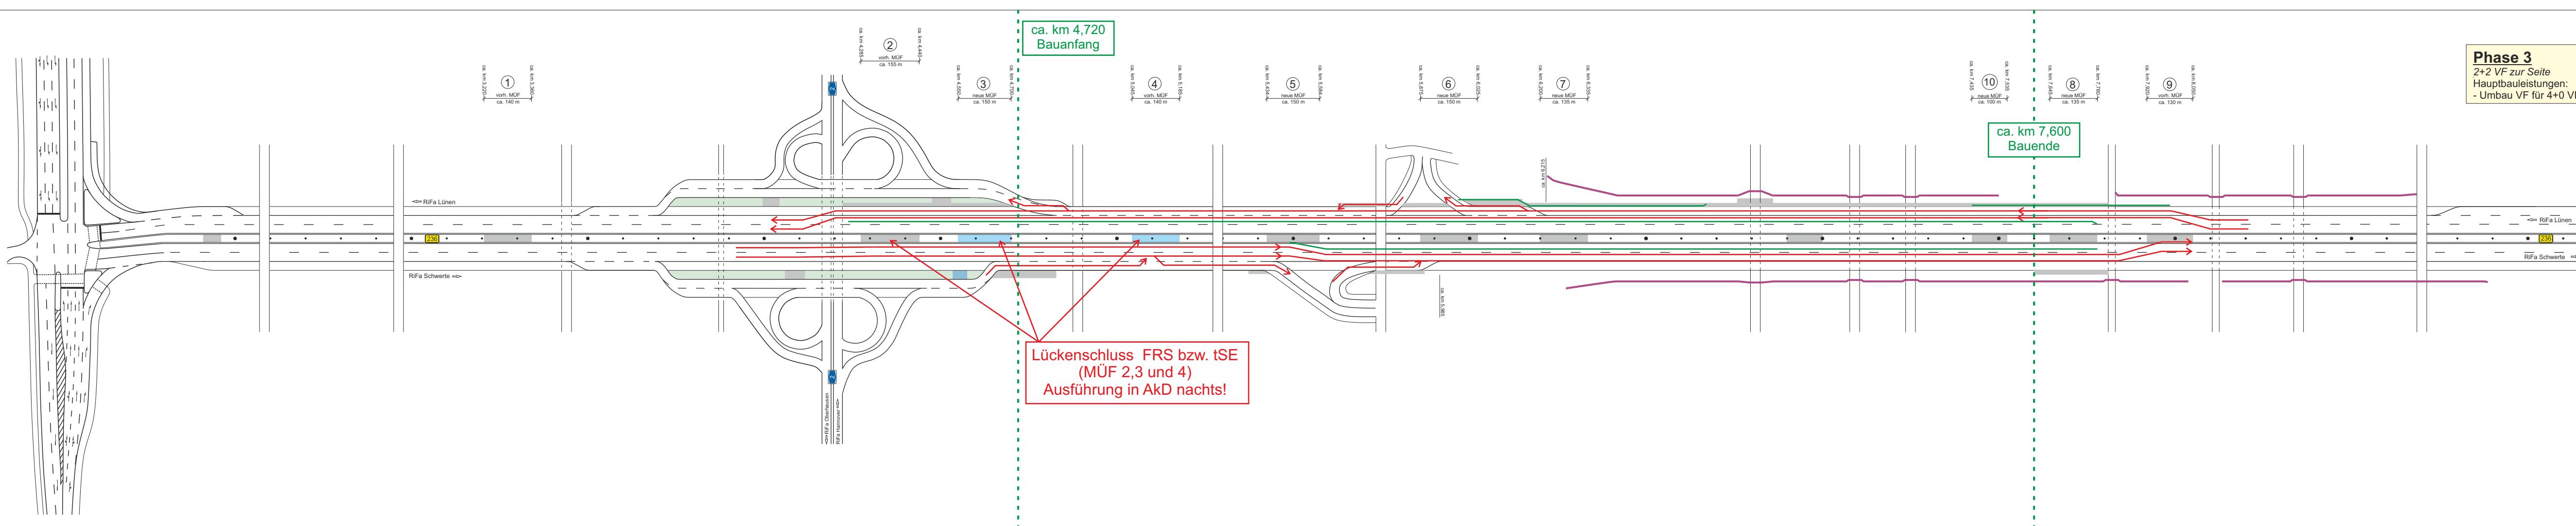

Legende		Abkürzungen	
Baustellenbereich		AkD = Arbeitsstelle kürzerer Dauer	
geplante Fahrbeziehung		AS = Anschlussstelle	
gesperrte Fahrbeziehung		BW = Bauwerk	
Lärmschutzwand		FR = Fahrtrichtung	
Baustellenzufahrt/-ausfahrt		MÜF = Mittelstreifenüberfahrt	
		NHB = Notfallhebelebucht	
		RIFa = Richtungsfahrbahn	
		tSE = transportable Schutzeinrichtung	
		UL = Unterlage	
		VS = Verkehrssicherung	

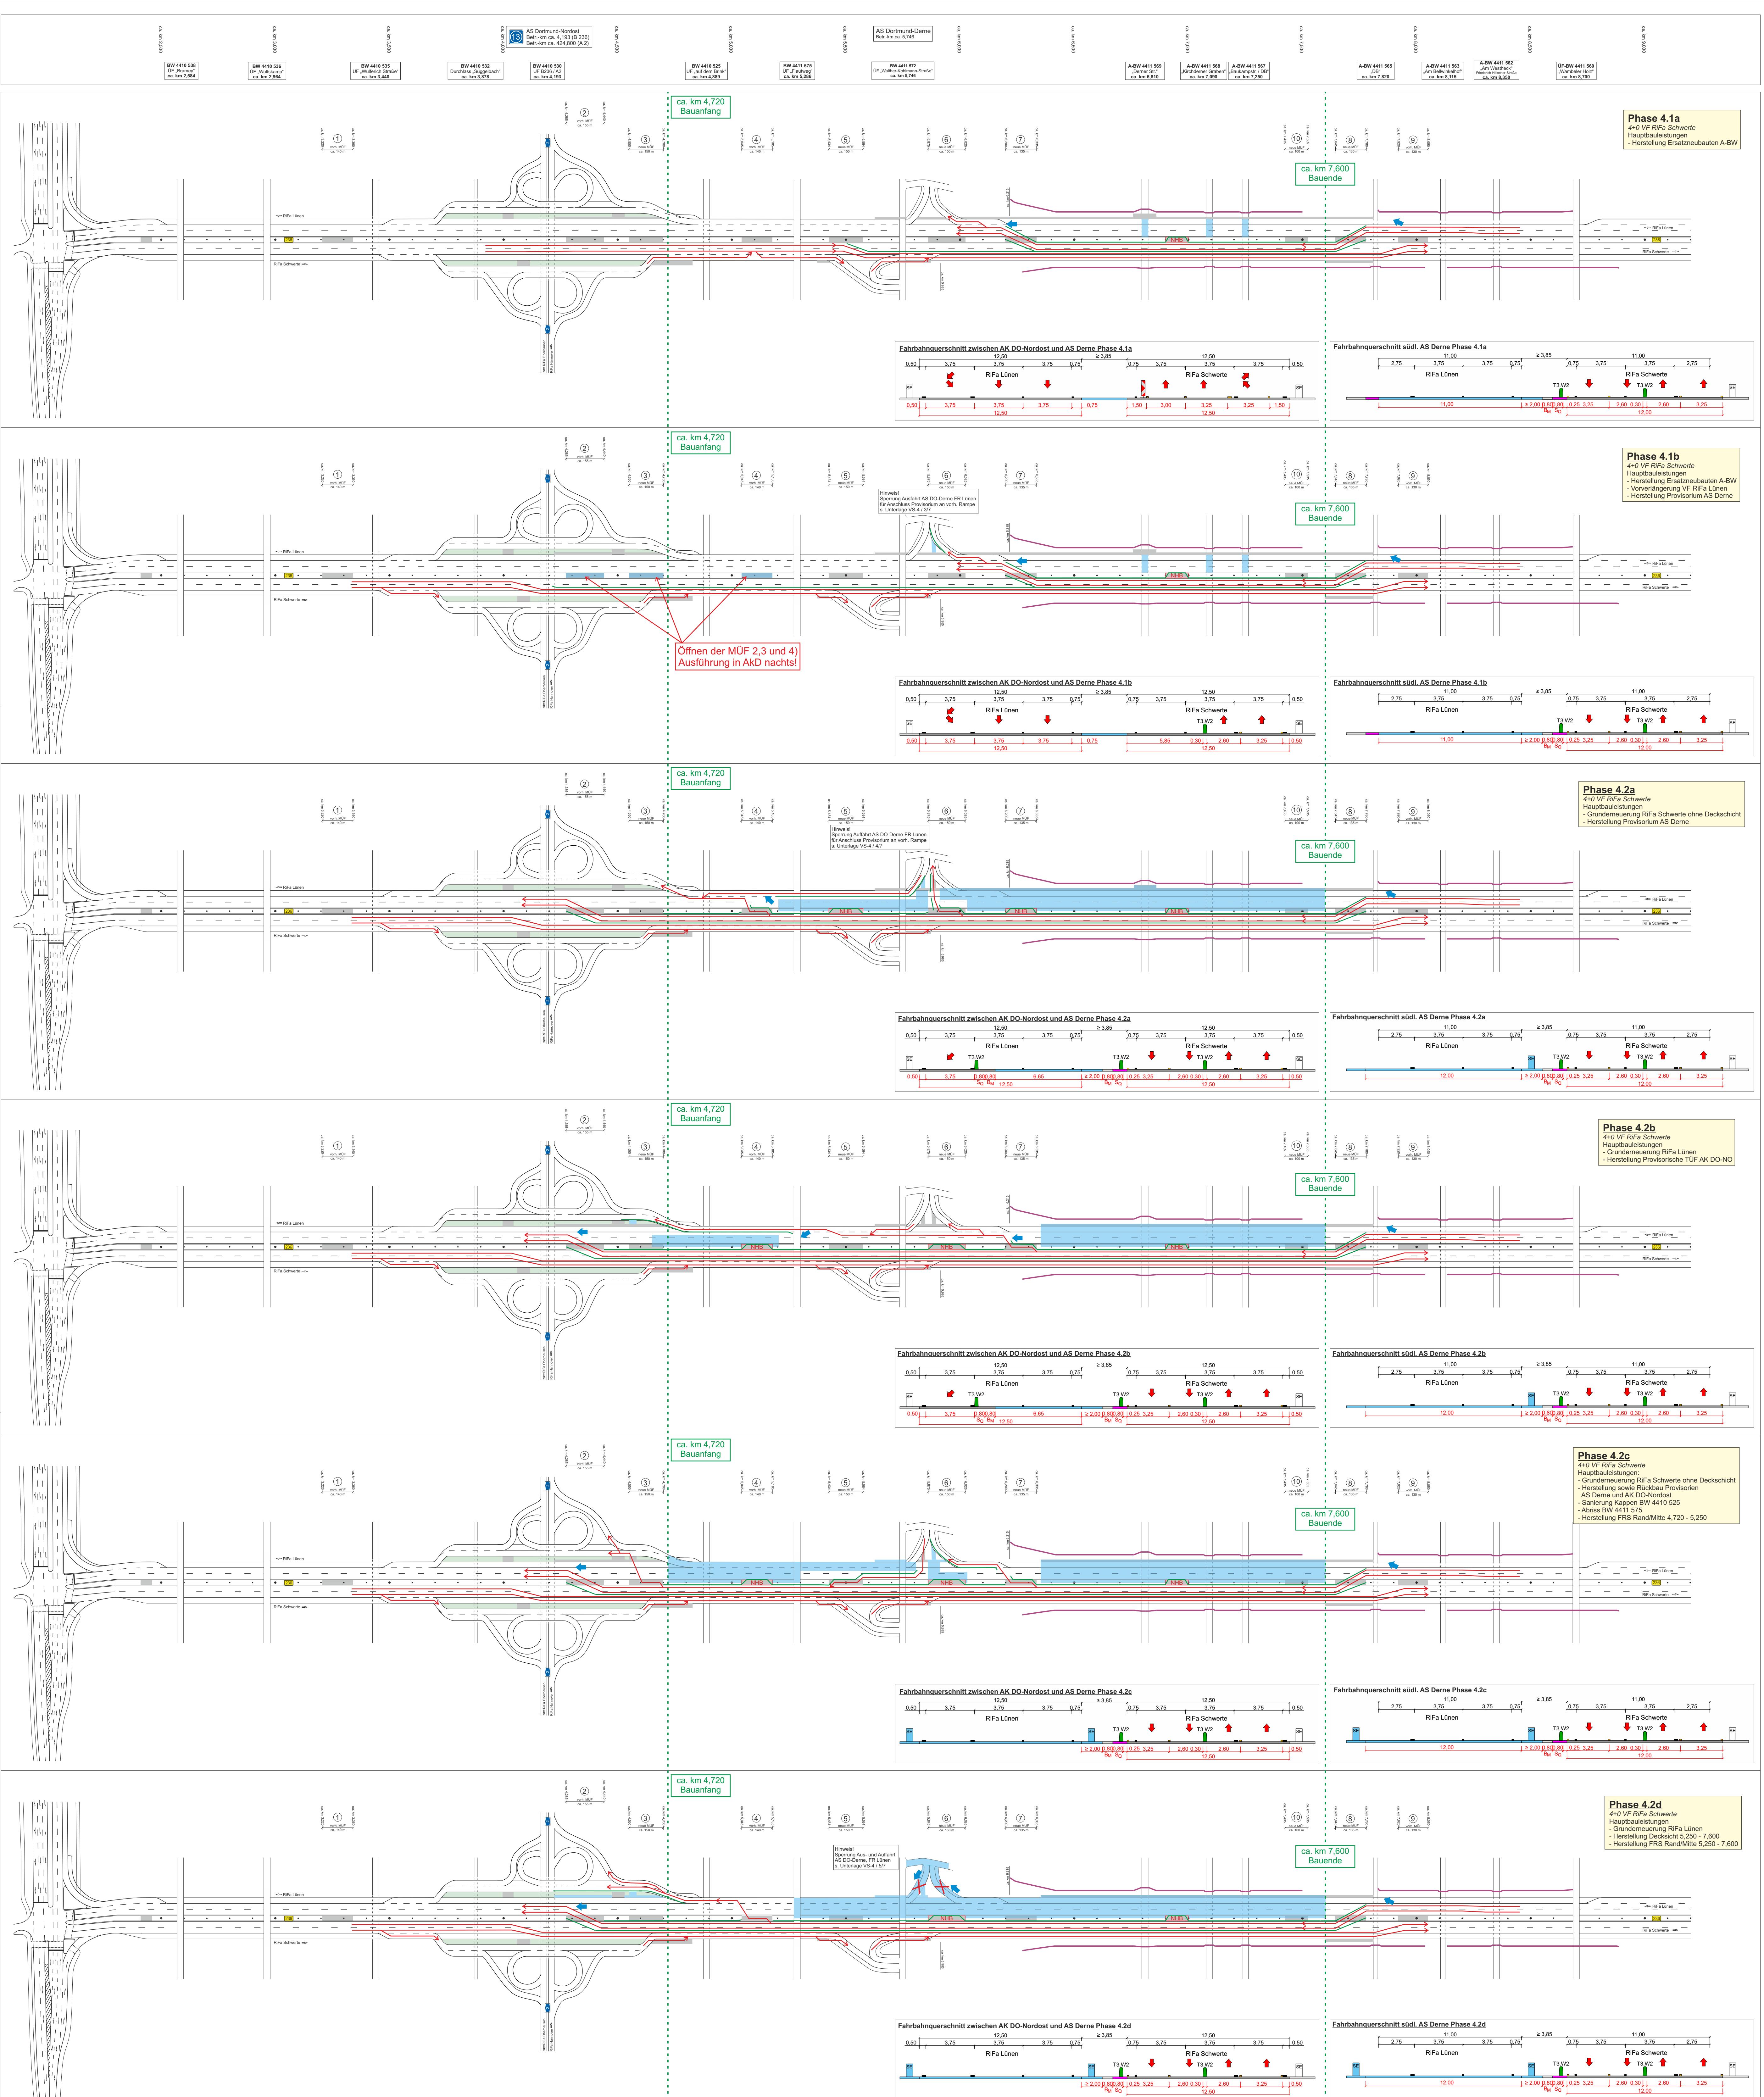

Legende		Abkürzungen	
Baustellenbereich	AKD = Arbeitsstelle kürzerer Dauer	geplante Fahrbeziehung	AS = Arbeitsstelle
→ geplante Fahrbeziehung	BW = Bauwerk	✗ gesperrte Fahrbeziehung	FH = Fahrtichtung
— gesperrte Fahrbeziehung	NHB = Notfallsüberfahrt	↔ Richtungswechsel	NSB = Notfall-Schutzeinrichtung
— Lärmschutzwand	RfFa = Richtungsfahrbahn	UL = Unterlage	VS = Verkehrssicherung
➡ Baustellenzufahrt-ausfahrt			

Nur gültig für die Ausschreibung

Blatt Nr. 01	02	03	04	05
Entwurfsverfasser eberhardt - die ingenieure GmbH Kommunikation: Tel. (05421- 899-100 Fax: (05421- 899-1011) www.diese...@eberhardt.de	Projekt-Nr.: 03 23 003	Datum:	Zeichen:	

Tecklenburg, 2025	bearbeitet	2025/04	atp
gezeichnet	2025/04	kks	
geprüft	2025/04	ub	

Regionalniederlassung Ruhr Haus Bochum	Straßen.NRW.
Harpener Hellweg 1, 44791 Bochum	Projekt-Nr.: 10-0556 / 02-1141

Nr. Art der Änderung Datum Zeichen

## AUSFÜHRUNGSENTWURF

Landesbetrieb Straßenbau Nordrhein-Westfalen Unterlage / Blatt-Nr.: VS-1 / 4/5

Straße: B 236 Station: Bauphasenplan Nr. 4 Phasen 4.1a - 4.2c

PROJIS-Nr.: Maßstab: - ohne-


Grunderneuerung der B 236 von km 4+720 bis km 7+600

Alle Maße und Höhenangaben sind vom Auftragnehmer verantwortlich zu prüfen!

Für die Bauausführung freigegeben

Datum: 2025 Der Leiter der Regionalniederlassung Ruhr

i.A. i.A.

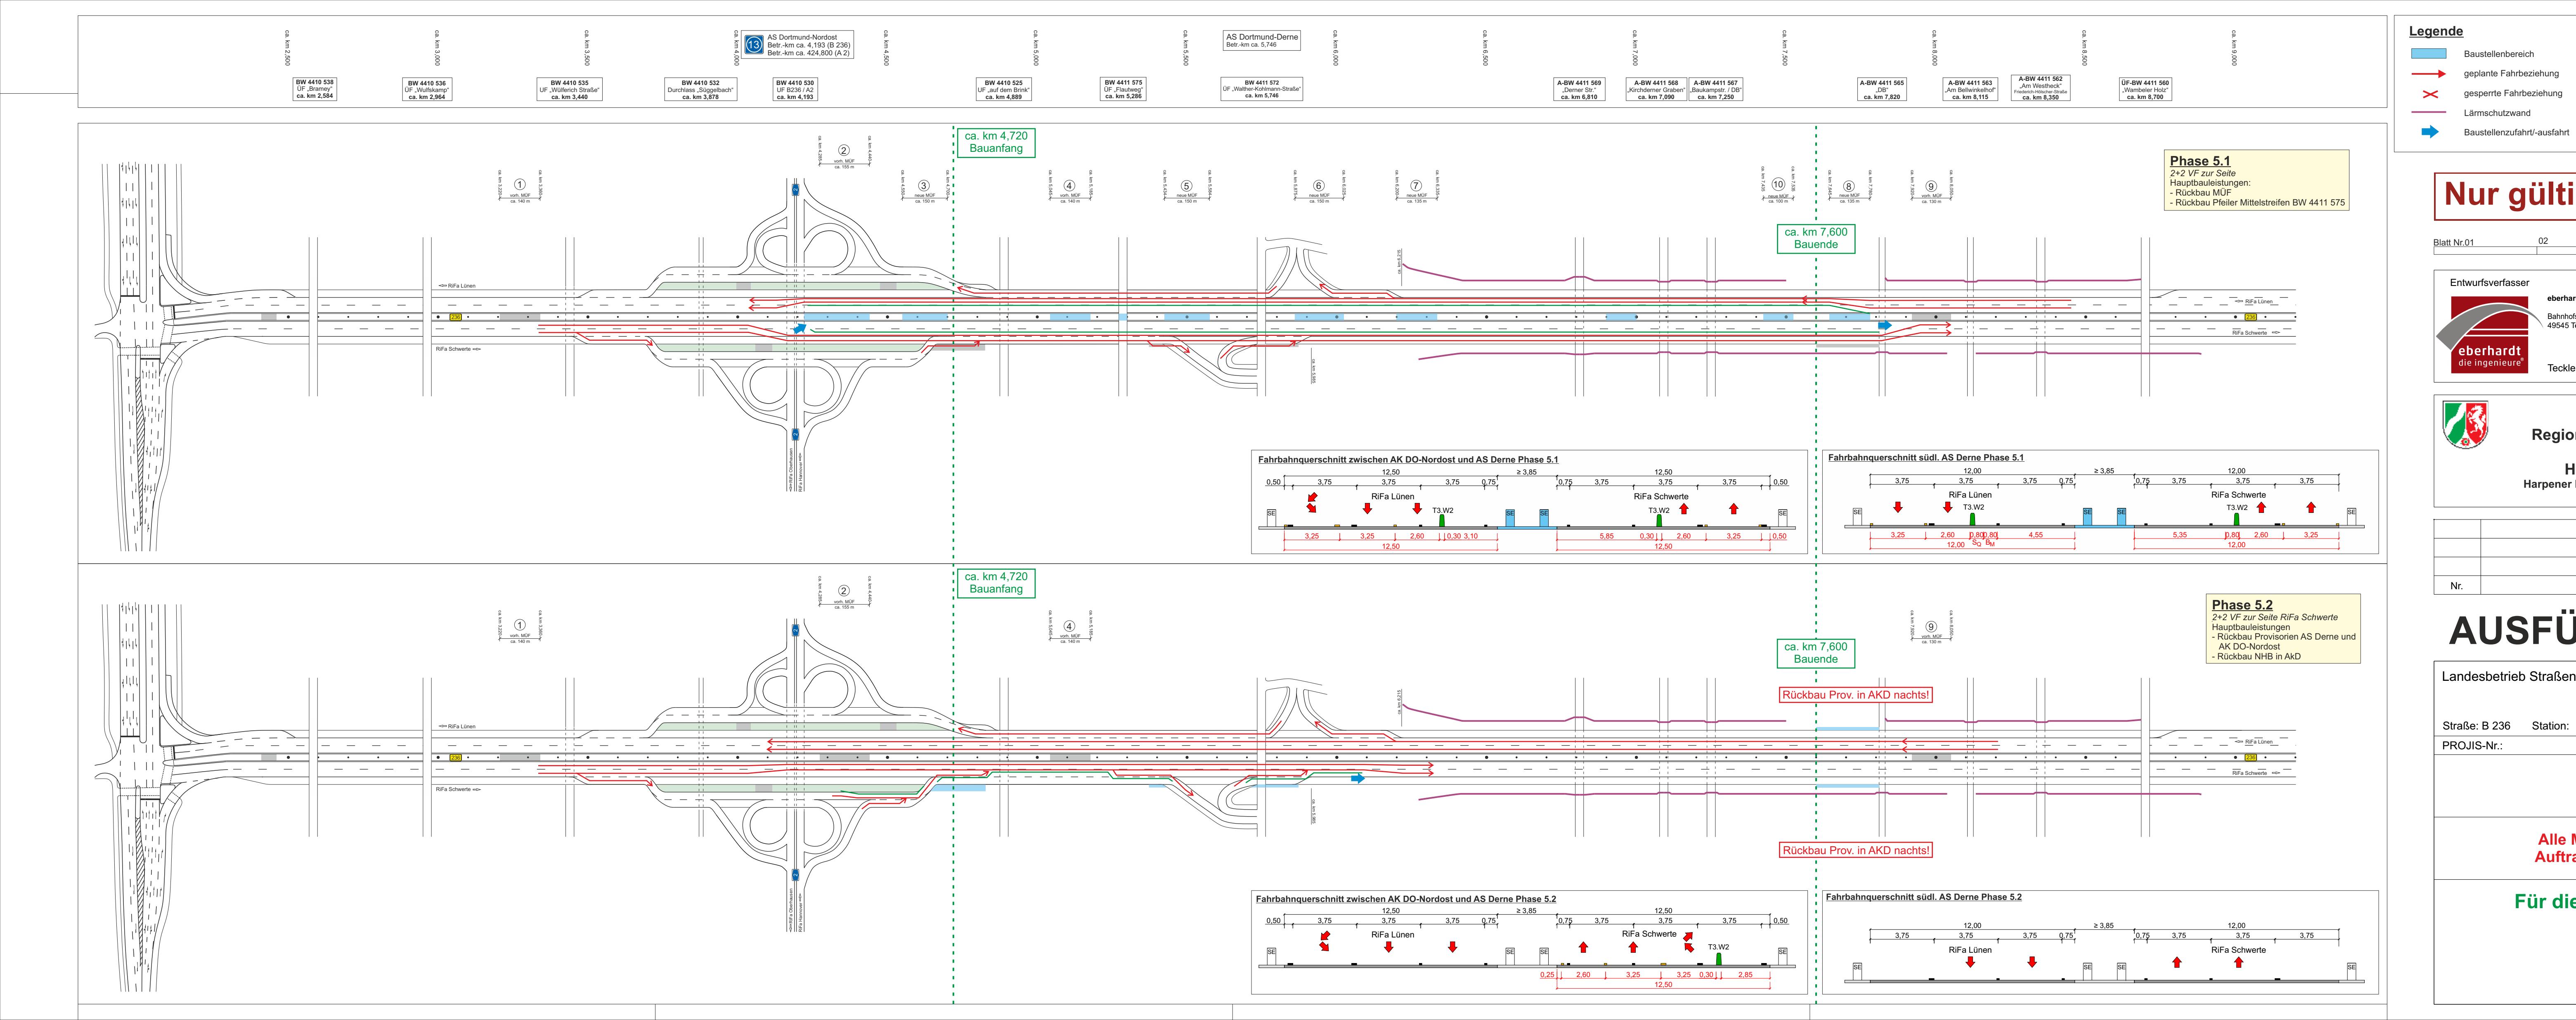

**Legende**

- Baustellenbereich
- geplante Fahrbeziehung
- gesperrte Fahrbeziehung
- Lärmschutzwand
- Baustellenzufahrt/-ausfahrt

**Abkürzungen**

- AkD = Arbeitsstelle kürzerer Dauer
- AS = Anschlussstelle
- BW = Bauwerk
- FR = Fahrtrichtung
- MÜF = Mittelstreifenüberfahrt
- NHB = Notahaltebuchte
- RiFa = Richtungsfahrbahn
- tSE = transportable Schutzeinrichtung
- UL = Unterlage
- VS = Verkehrssicherung

## Nur gültig für die Ausschreibung

Blatt Nr. 01	02	03	04	05
Entwurfsverfasser	eberhardt - die ingenieure GmbH	Kommunikation: Tel.: 05482 - 9899-100 Fax: 05482 - 9899-101 www.die-ing.de	Projekt-Nr.: 03 23 003	
		Datum	Zeichen	
	bearbeitet	2025/04	atp	
	gezeichnet	2025/04	kks	
	geprüft	2025/04	ub	
				Tecklenburg, 2025



Nr. Art der Änderung Datum Zeichen

## AUSFÜHRUNGSENTWURF

Landesbetrieb Straßenbau Nordrhein-Westfalen Unterlage / Blatt-Nr.: VS-1 / 5/5  
Bauphasenplan Nr. 5 Phasen 5.1 / 5.2  
Straße: B 236 Station:  
PROJIS-Nr.: Maßstab: -ohne-

Grunderneuerung der B 236 von km 4+720 bis km 7+600

Alle Maße und Höhenangaben sind vom Auftragnehmer verantwortlich zu prüfen!

Für die Bauausführung freigegeben

Datum: \_\_\_ . 2025

Der Leiter der Regionalniederlassung Ruhr

i.A.