






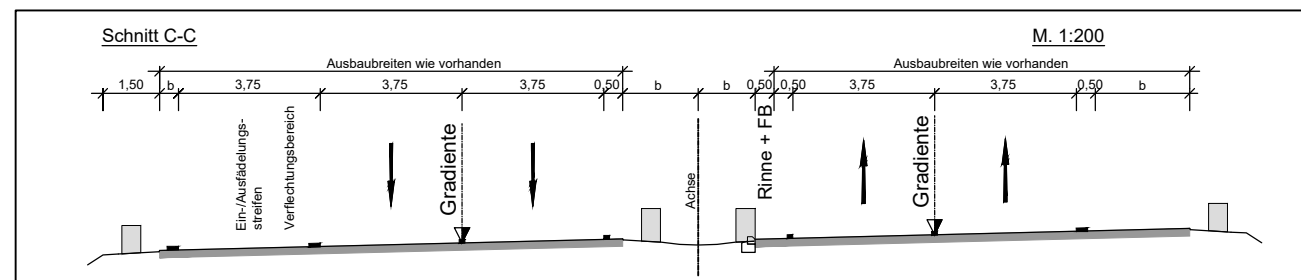






C:\Users\ronjaal\Documents\Projekte\03230003\30_Zeichnungen\VIV\A05_lp_00.dwg(Vestra1)





Legende Leitungen (Bestand)

		vorh. Gasleitung (RAG)
		vorh. Stromleitung, Mittelspannung (Donetz)
		vorh. Stromleitung, Niederspannung (Donetz)
		vorh. Beleuchtungskabel (Donetz)
		vorh. Trinkwasserleitung (Donetz)
		vorh. Trinkwasserleitung (Gelsenwasser)

Die dargestellten Leitungen sind Bestandsplänen entnommen. Es besteht kein Anspruch auf Vollständigkeit. Die tatsächliche Lage der Ver- und Entsorgungsleitungen ist bei den einzelnen Unternehmen zu erfragen und vor Ort zu überprüfen.

		2												
<div>Entwurfsverfasser</div> <div>  </div>	eberhardt - die Ingenieure GmbH Bahnhofstraße 1 46545 Tecklenburg	Kommunikation: Tel: 05452 - 9899-100 Fax: 05452 - 9899-101 www.die-ing.de	Projekt-Nr.: 18 00180											
	Tecklenburg, 2025-04-		<table> <tr> <th>Projekt-Nr.</th> <th>Datum</th> <th>Zeichen</th> </tr> <tr> <td>bearbeitet</td> <td>2025/04</td> <td>cg</td> </tr> <tr> <td>gezeichnet</td> <td>2025/04</td> <td>ra</td> </tr> <tr> <td>geprüft</td> <td></td> <td></td> </tr> </table>	Projekt-Nr.	Datum	Zeichen	bearbeitet	2025/04	cg	gezeichnet	2025/04	ra	geprüft	
Projekt-Nr.	Datum	Zeichen												
bearbeitet	2025/04	cg												
gezeichnet	2025/04	ra												
geprüft														

 <p> Regionalniederlassung Ruhr Haus Bochum Harpener Hellweg 1, 44791 Bochum </p>	 <p> Straßen.NRW <small>Landesbetrieb Straßenbau NRW</small> </p>
	Projekt-Nr. 10-0556

Nur gültig für die Ausschreibung

1			
Nr.	Art der Änderung	Datum	Zeichen

AUSFÜHRUNGSENTWURF

Landesbetrieb Straßenbau Nordrhein-Westfalen		Unterlage / Blatt-Nr.: 5 / 2	
Straße: B 236 Station: 68/1026 - 68/146		Lageplan	
PROJIS-Nr.:			
		Maßstab: 1 : 1.000	
<p align="center"> Grunderneuerung der B 236 von der B 54 bis zur AS Derne </p> <p align="center"> 2. Bauabschnitt (von km 4+720 bis km 5+600) </p> <p align="center"> Alle Maße und Höhenangaben sind vom Auftragnehmer verantwortlich zu prüfen! </p> <p align="center"> Für die Bauausführung freigegeben </p> <p align="right"> Datum: ____/____/2025 </p> <p align="right"> Der Leiter der Regionalniederlassung Ruhr </p> <p align="right"> i.A. </p>			
<p align="center"> Vorabzug </p> <p align="center"> Stand: 2025-04-09 </p>			