


Fassadenschnitt DI3
M.: 1:20

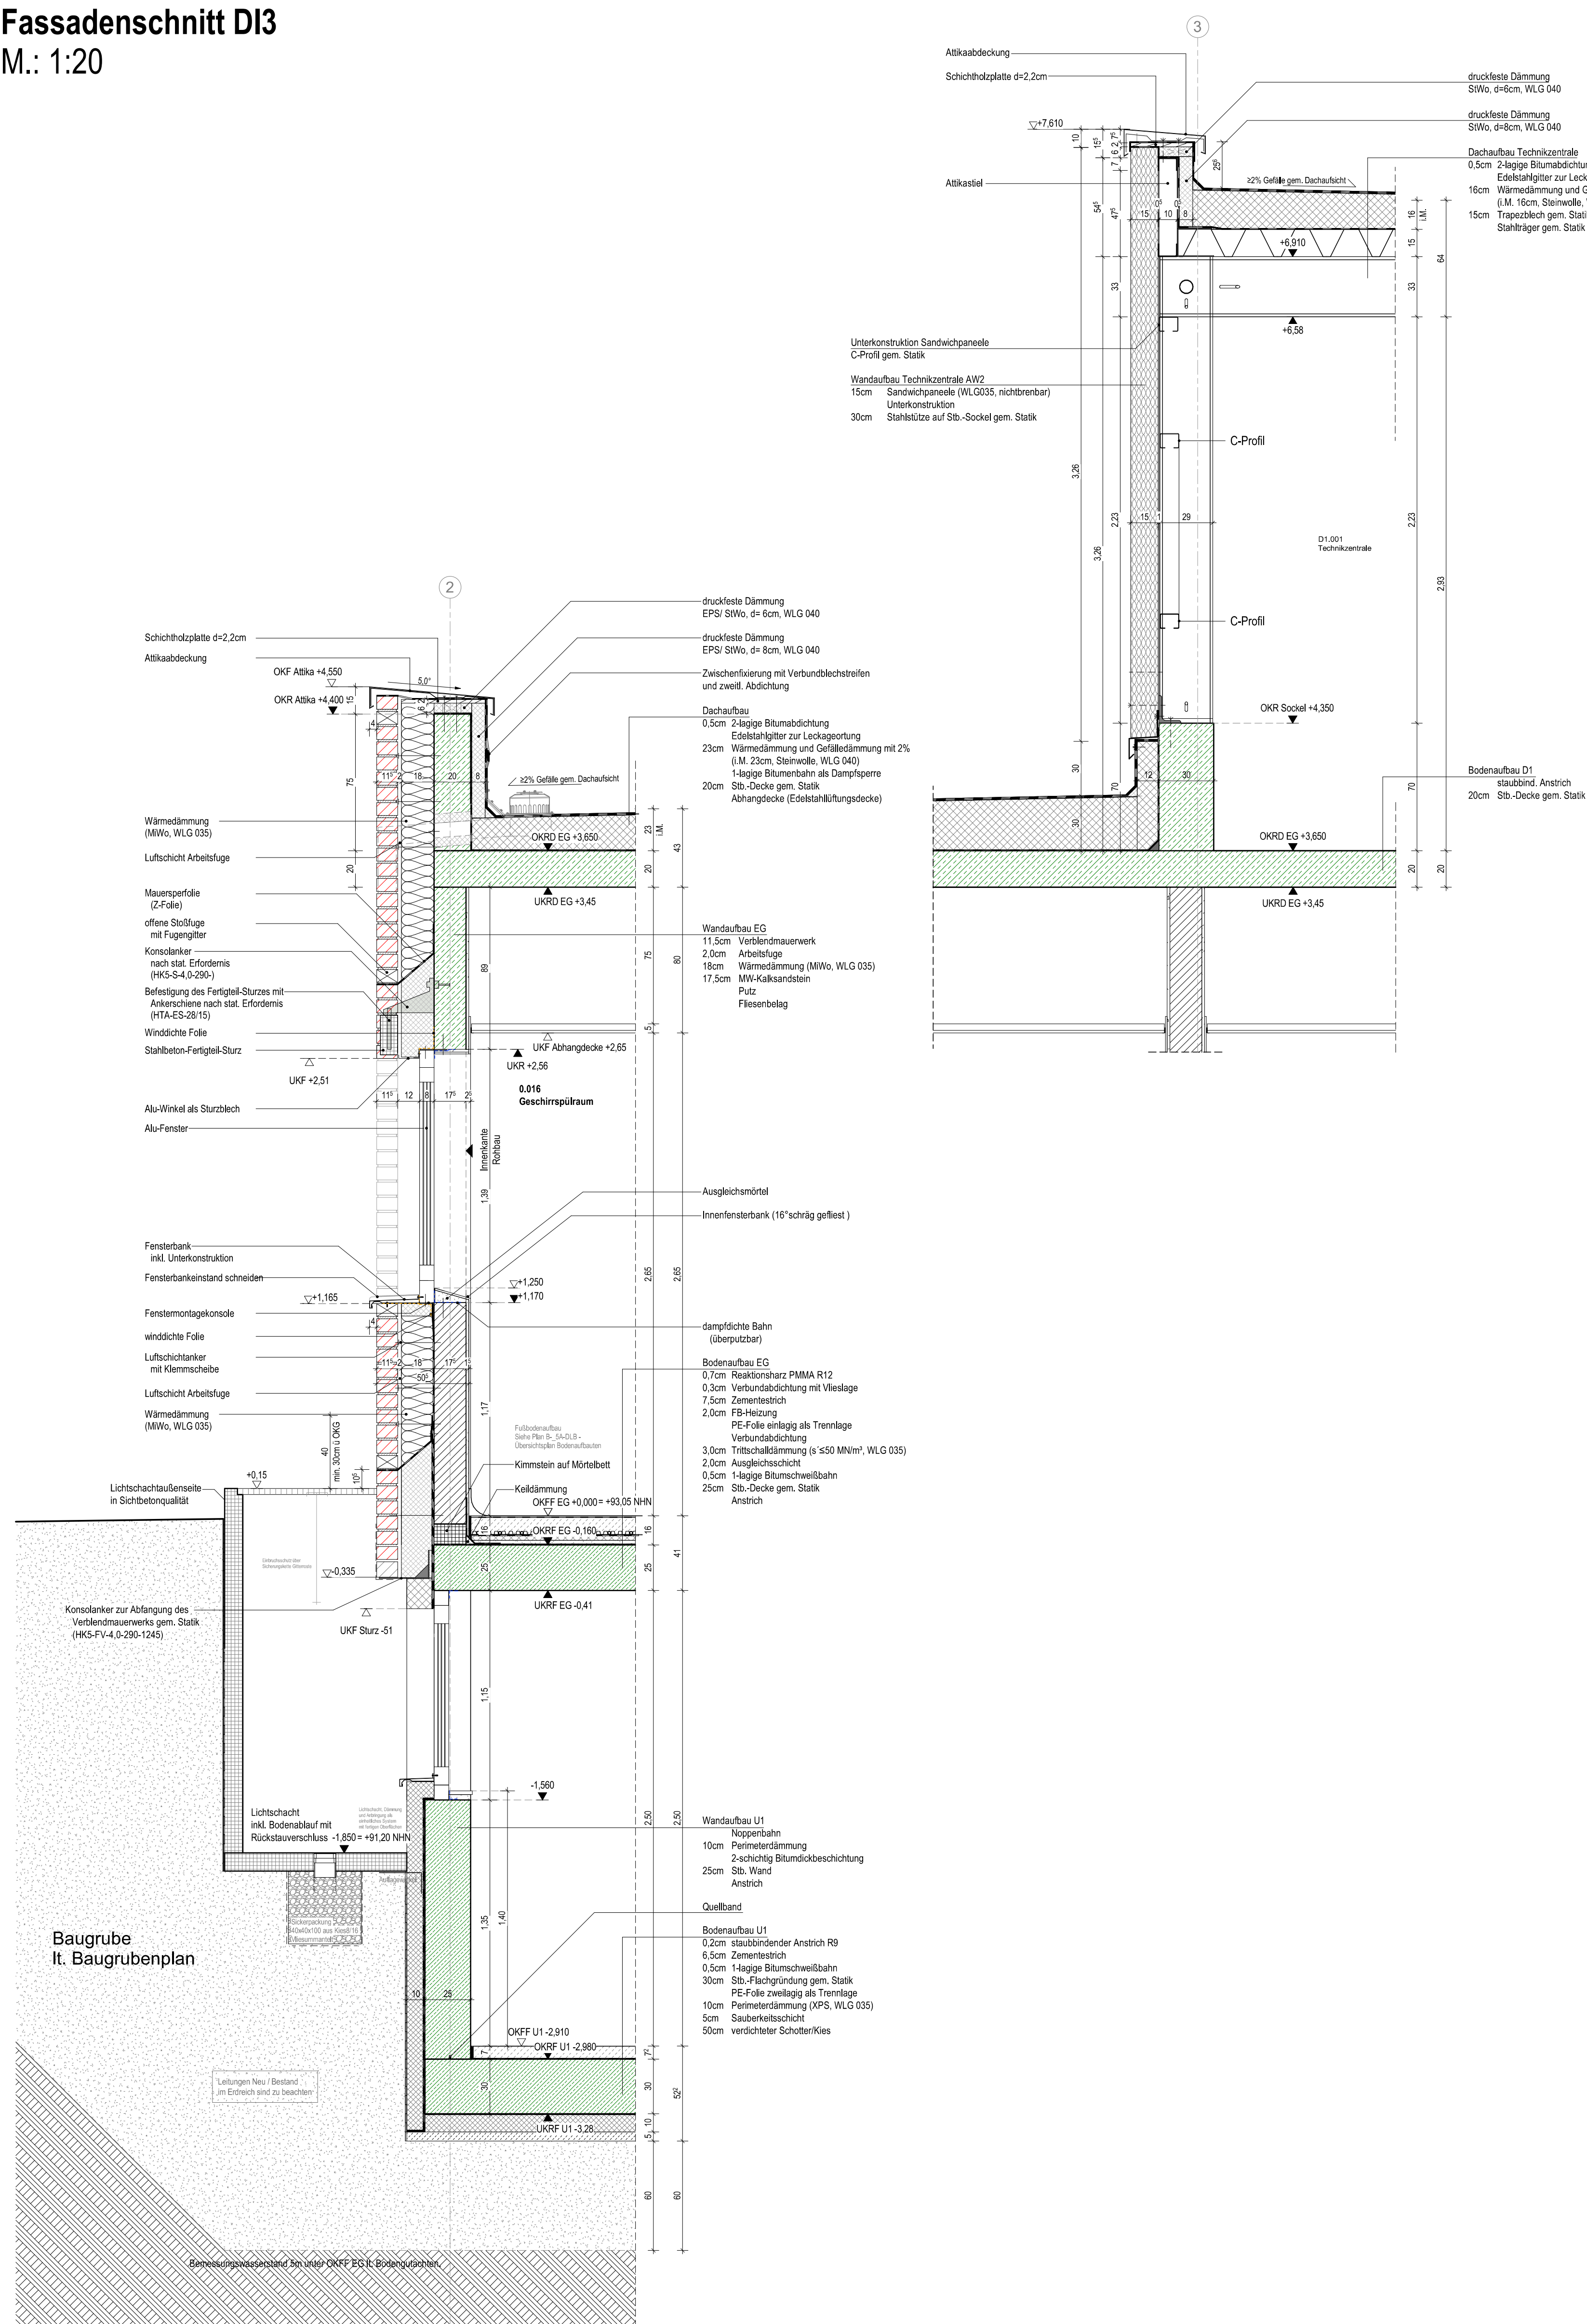

Symbole/ Abkürzungen

Änderungen

unklar

OKF

OKR

UKF

UKR

BRH

RH

LH

TH

DF

GDF

RR

HE

NE

HP

TP

UZ

ÜZ

BK

ST

Oberkante Fertig

Oberkante Roh

Unterkante Fertig

Unterkante Roh

Brüstung OKF-OKF

Raumhoch

Lichte Höhe

Türhoch

Dehnfuge

Gebäudedehnfuge

Regenfallrohr

Hauptentwässerung

Notentwässerung

Hochpunkt

Tiefpunkt

Unterzug

Überzug

Balken

Stütze

Motor Sonnenschutz

Sonnenschutz

Sonnenschutzverglasung

Blendschutz

Bodenablauf

Revision

Heizkörper

Raumstempel

0.000

Raumnummer

Name

Raumbezeichnung

F

Fläche

U

Umfang

B

Bodenbelag

D

Deckenbelag

W

Wandbelag


LH


lichte Höhe

02V	Vorabzug 02V	13.09.2024	gla
03V	Vorabzug 03V	25.10.2024	gla
04V	Vorabzug 04V	24.01.2025	gla
05V	Vorabzug 05V	07.04.2025	gla
06V	Vorabzug 06V	16.06.2025	gla
01F	Freigabe 01F	29.07.2025	av
02F	Freigabe 02F	08.09.2025	gla
Index	Bemerkung / Änderung	Datum	gez.

Änderungen

02911-E2-0004_0013_FA_5A-DI3_02F.dwg I FA_5A-DI3

 

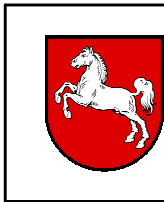

Staatliches Baumanagement Lüneburger Heide
Am Exerzierplatz 12-14
29633 Munster



Freiherr von Boeselager - Kaserne, Munster

Gebäude 13
Neubau Truppenküche 300 VT

Architektur
Fassadenschnitt DI3

Ausführungsplanung			
Datum:	24.11.2025	Maßstab:	1:20
Plan-Nr.:	FA_5A-DI3	Blattgröße:	650 x 700
Plan-Index:	02F	Anlage 11	
Datei-Code:	02911-E2-0004_0013_FA_5A-DI3_02F	FA_5A-DI3	