


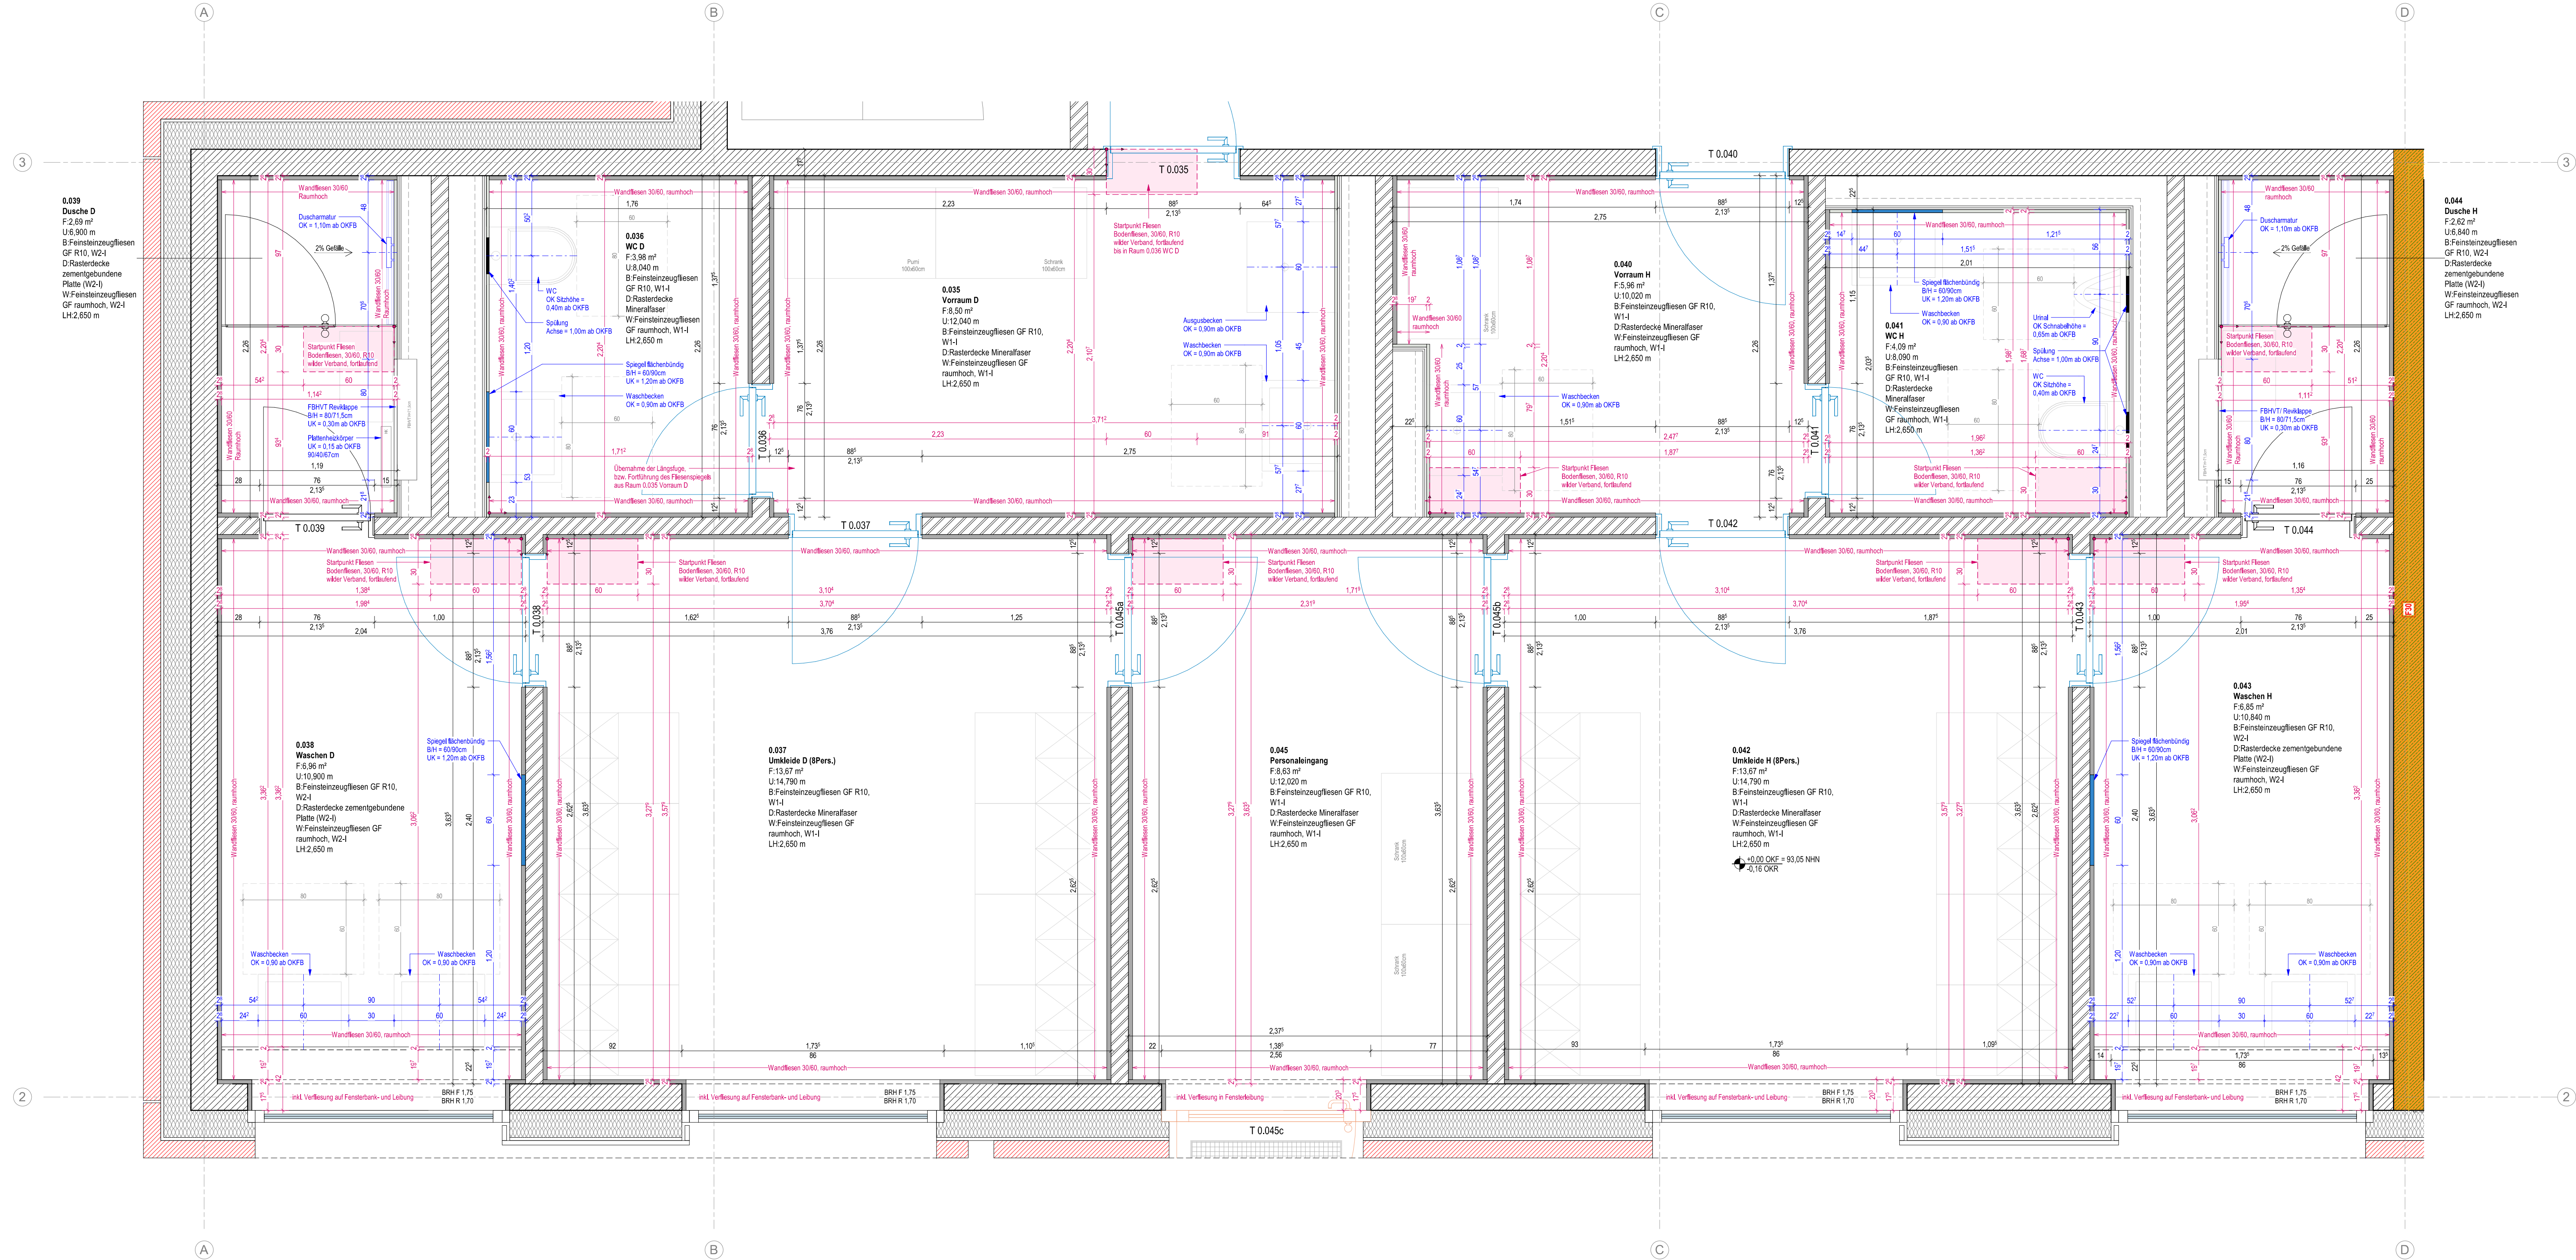

Wandaufbauten Fliesen:

Fliese auf Trockenbauwand
1,5 cm Feinsteinzeugfliese im Dünnbettmörtel (Format und Rutschfestigkeit gem. Raumbeschriftung)
0,3 cm Verbundabdichtung mit Vlieslage (Material gem. Wassereinwirkungsklasse, raumhoch)
0,2 cm Spachtelung
2,0 cm Gesamtaufbau

Fliese auf Mauerwerk

1,5 cm Feinsteinzeugfliese im Dünnbettmörtel (Format und Rutschfestigkeit gem. Raumbeschriftung)
0,3 cm Verbundabdichtung mit Vlieslage (Material gem. Wassereinwirkungsklasse, raumhoch)
1,0 cm Putzschicht
2,8 cm Gesamtaufbau

01V	Vorabzug 01V	22.07.2024	gla
02V	Vorabzug 02V	13.09.2024	gla
03V	Vorabzug 03V	25.10.2024	gla
04V	Vorabzug 04V	24.01.2025	gla
05V	Vorabzug 05V	07.04.2025	gla
06V	Vorabzug 06V	16.06.2025	gla
01F	Freigabe 01F	16.03.2026	gla

Index	Bemerkung / Änderung	Datum	gez.
-------	----------------------	-------	------

Änderungen

02911-E2-0004_0013_IN_5A-AX5_01F.dwg I IN_5A-AX5



Staatliches Baumanagement Lüneburger Heide
Am Exerzierplatz 12-14
29633 Munster

Freiherr von Boeselager - Kaserne, Munster

Gebäude 13
Neubau Truppenküche 300 VT

Architektur
Fliesenspiegel Sanitärbereich Personal

Ausführungsplanung			
Datum:	16.03.2026	Maßstab:	1 : 20
Plan-Nr.:	IN_5A-AX5	Blattgröße:	1,100 x 500
Plan-Index:	01F		
Datei-Code:		02911-E2-0004_0013_IN_5A-AX5_01F	
		IN_5A-AX5	