



Übersichtsplan Bodenaufbauten
M.: 1:10

Fußbodenaufbauten

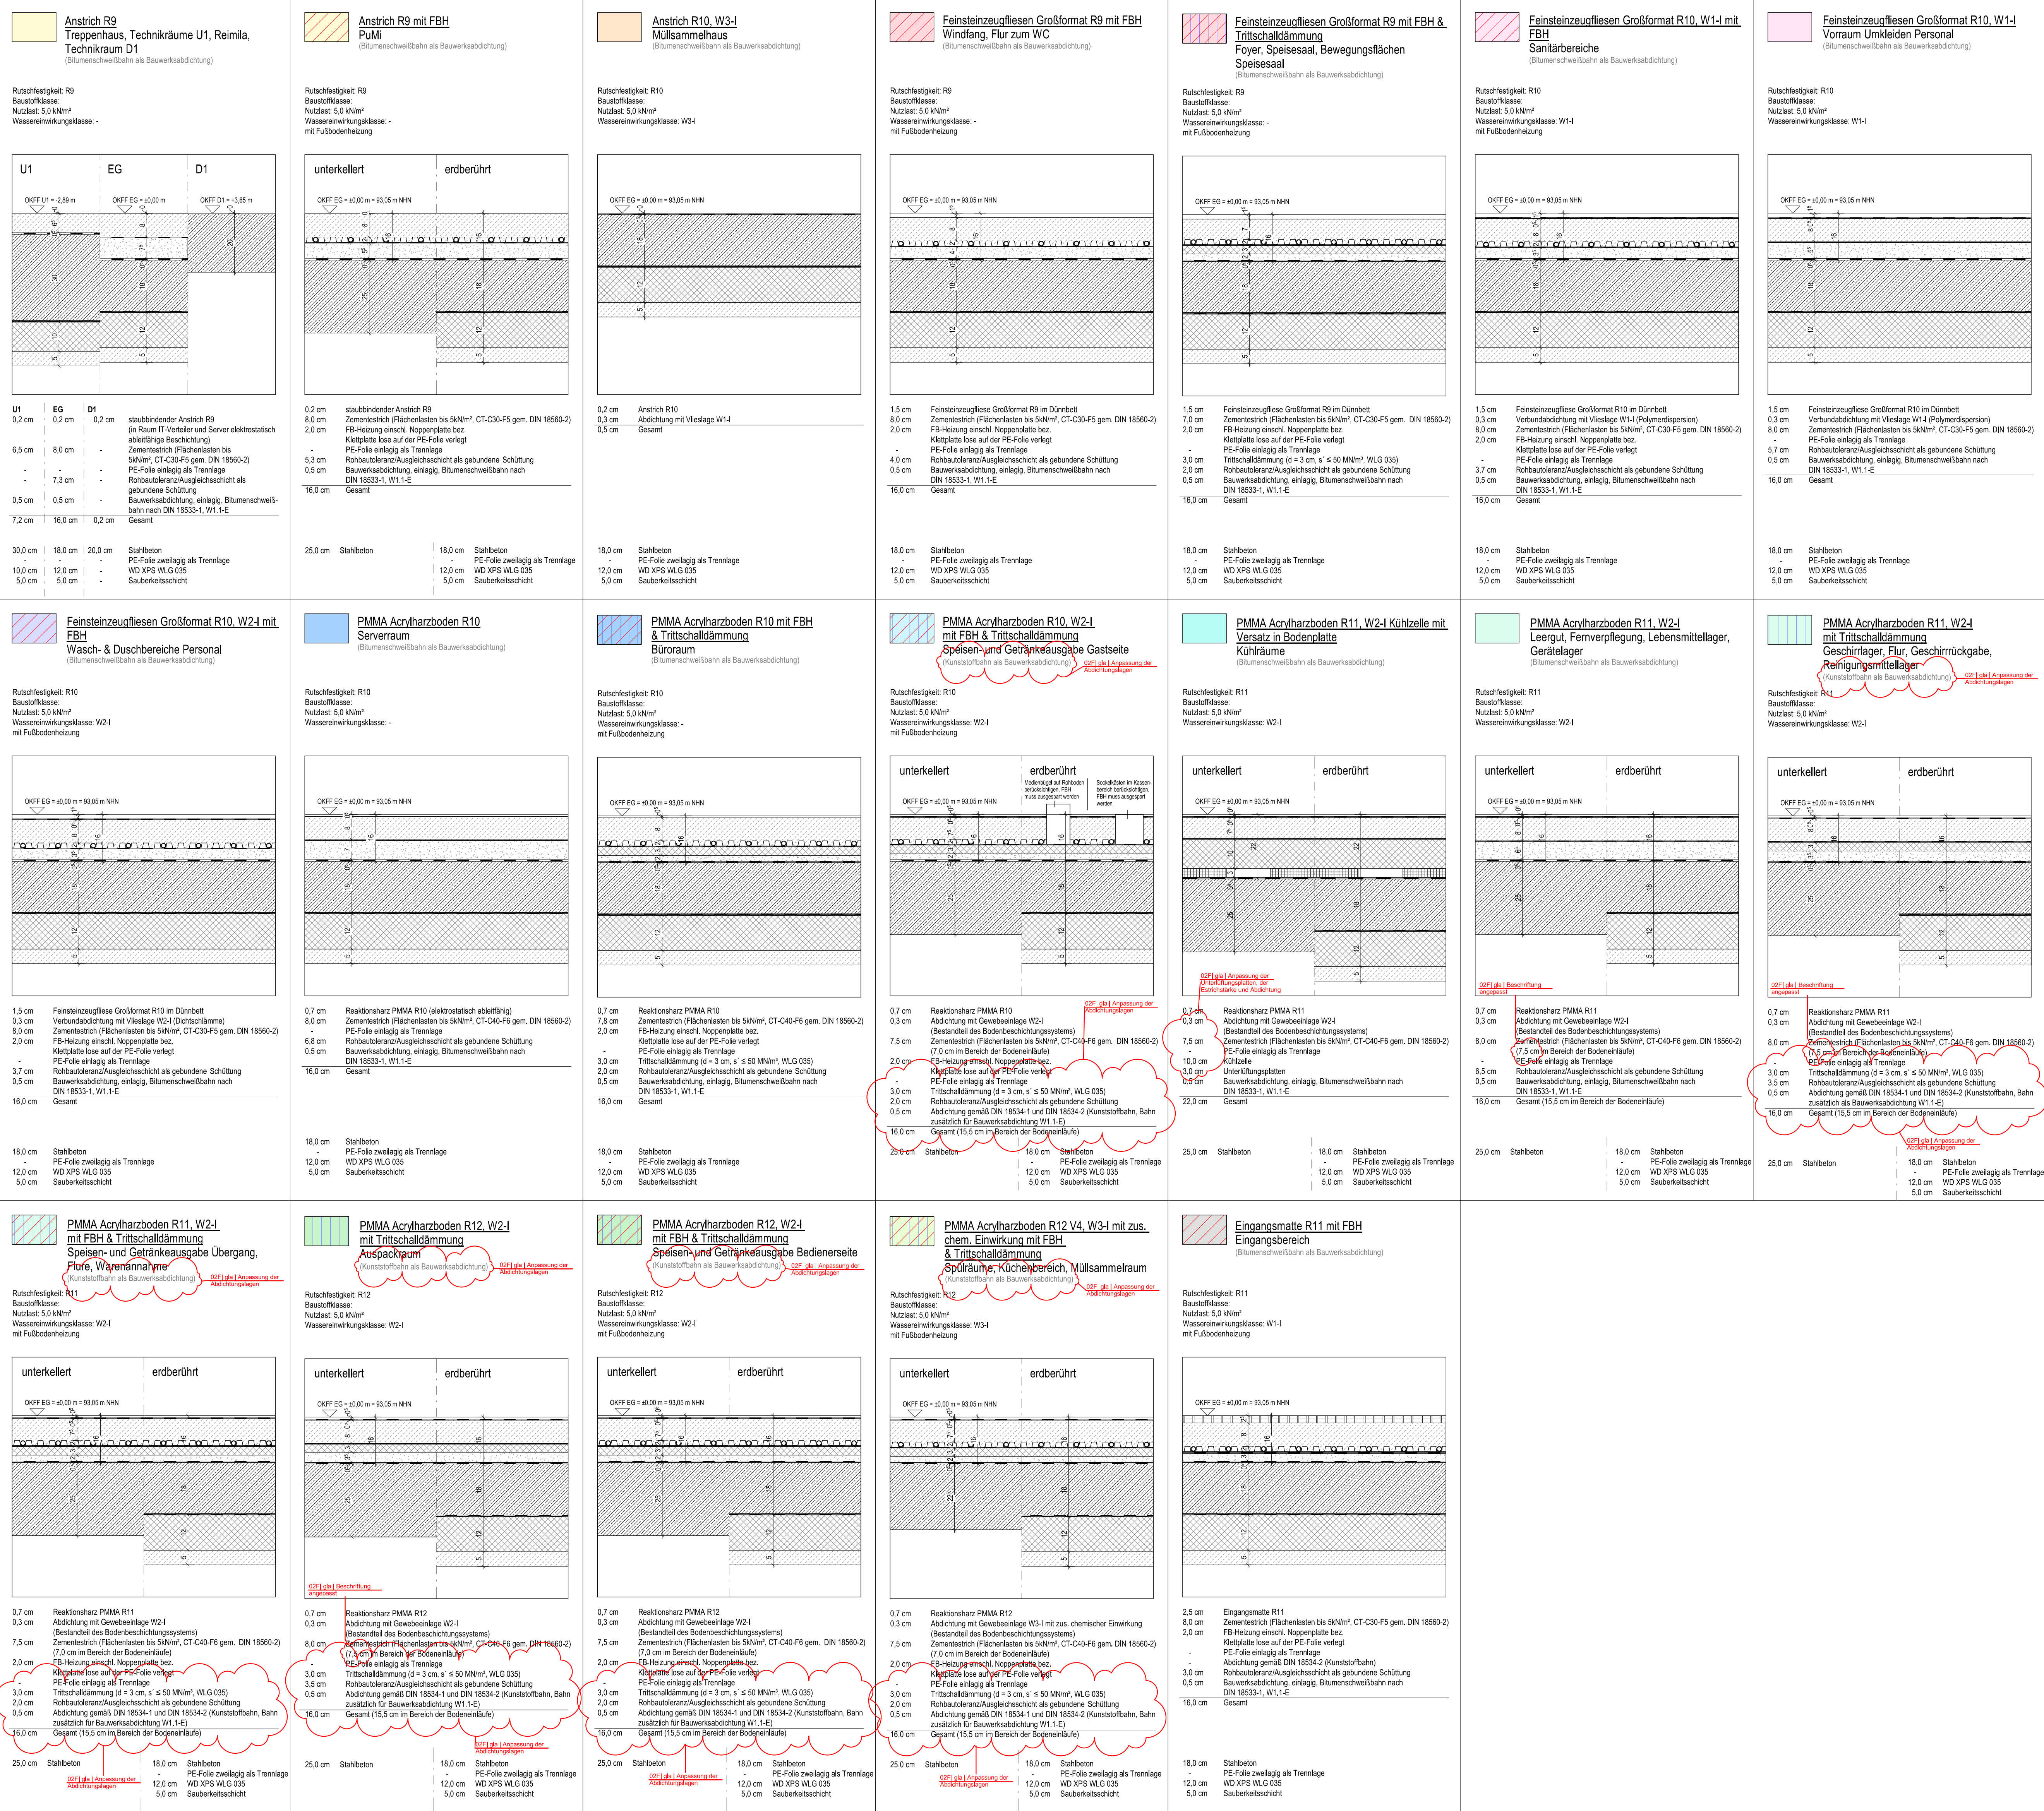

02V	Vorabzug 02V	13.09.2024	gla
03V	Vorabzug 03V	25.10.2024	gla
04V	Vorabzug 04V	24.01.2025	gla
05V	Vorabzug 05V	07.04.2025	gla
06V	Vorabzug 06V	16.06.2025	gla
01F	Freigabe 01F	29.07.2025	av
02F	Freigabe 02F	05.01.2026	gla
Index Bemerkung / Änderung		Datum	gez.

02911-E2-0004_0013_B_5A-DLB_02F.dwg		I	B_5A-DLB
Änderungen			

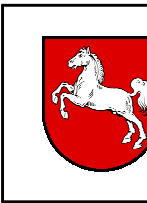

Staatliches Baumanagement Lüneburger Heide
Am Exerzierplatz 12-14
29633 Munster

Freiherr von Boeselager - Kaserne, Munster

Gebäude 13
Neubau Truppenküche 300 VT

Architektur
Übersichtsplan Bodenaufbauten

Ausführungsplanung

Datum:	05.01.2026	Maßstab: 1 : 10 Blattgröße: 920 x 700	Anlage 7
Plan-Nr.:	B_5A-DLB		
Plan-Index:	02F		

Datel-Code: 02911-E2-0004_0013_B_5A-DLB_02F

B_5A-DLB