


Fassadenschnitt DI1

M.: 1:20

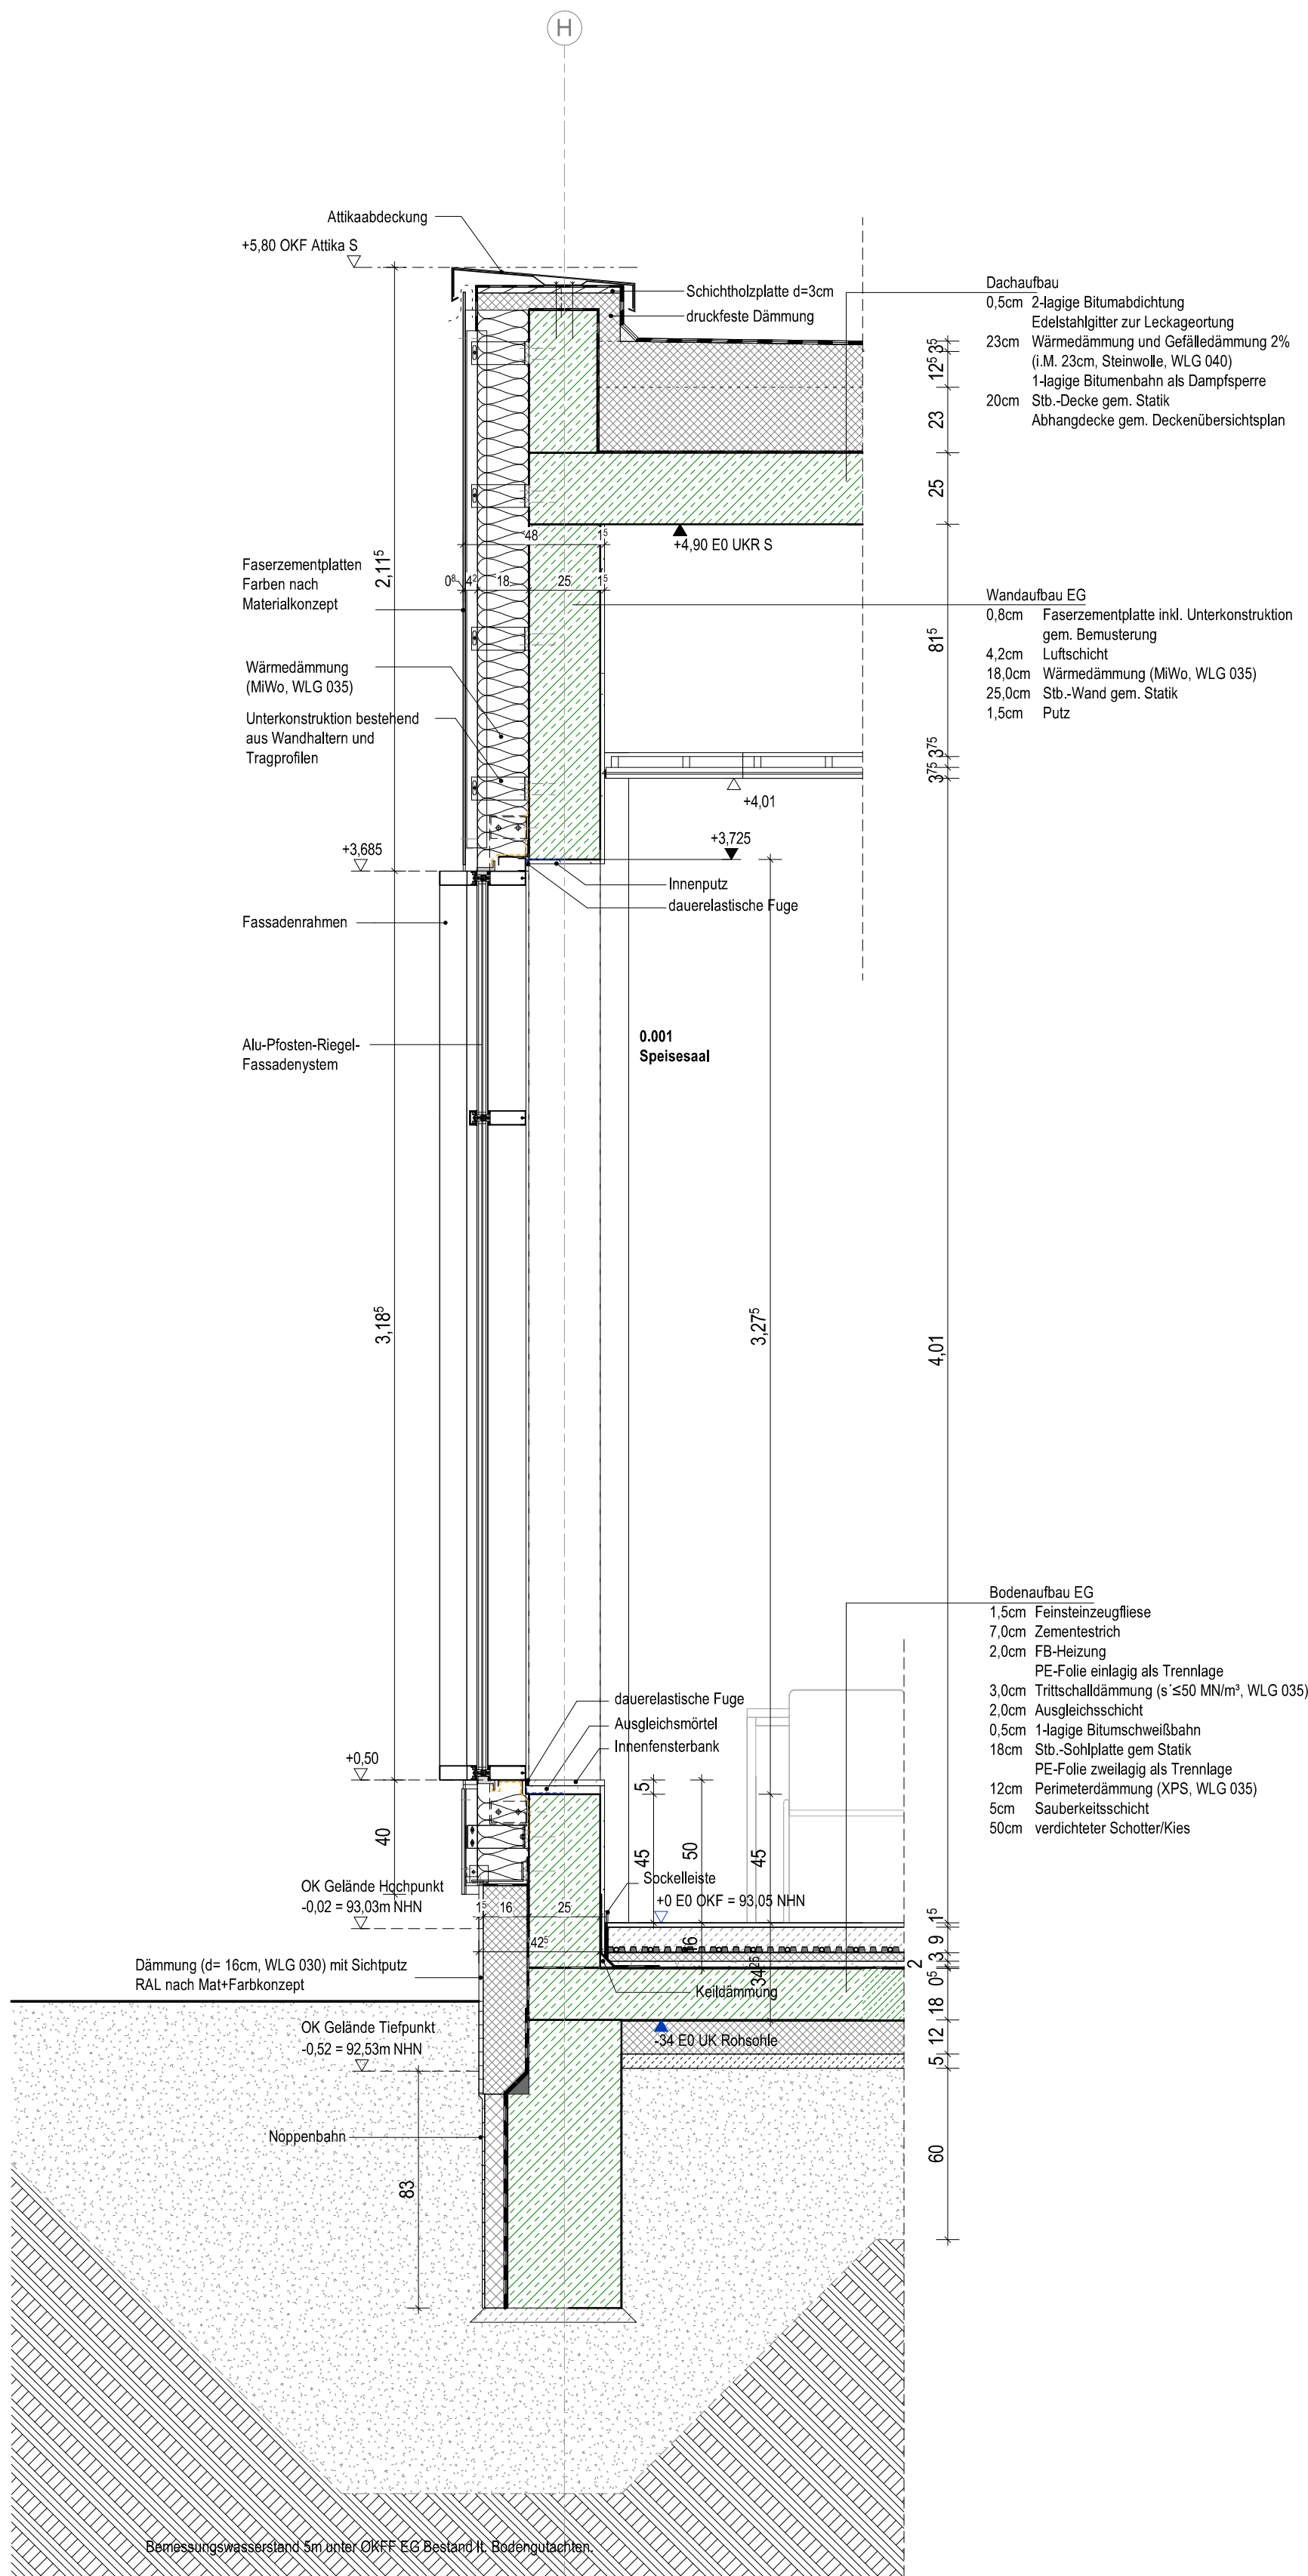

Symbole/ Abkürzungen

	Änderungen		Motor Sonnenschutz
	unklar	SO	Sonnenschutz
OKF	Oberkante Fertig	SOV	Sonnenschutzverglasung
OKR	Oberkante Roh	BL	Blendschutz
UKF	Unterkante Fertig	BA	Bodenablauf
UKR	Unterkante Roh	DA	Dachablauf
BRH	Brüstung OKF-OKF	REV	Revision
RH	Raumhoch	HK	Heizkörper
LH	Lichte Höhe		
TH	Türhoch		
DF	Dehnfuge		
GDF	Gebäudedehnfuge		
RR	Regenfallrohr		
HE	Hauptentwässerung		
NE	Notentwässerung		
HP	Hochpunkt		
TP	Tiefpunkt		
UZ	Unterzug		
ÜZ	Überzug		
BK	Balken		
ST	Stütze		


Raumstempel

0.000	Raumnummer
Name	Raumbezeichnung
F	Fläche
U	Umfang
B	Bodenbelag
D	Deckenbelag
W	Wandbelag
LH	lichte Höhe

01V	Vorabzug 01V	22.07.2024	gla
02V	Vorabzug 02V	13.09.2024	gla
03V	Vorabzug 03V	25.10.2024	gla
04V	Vorabzug 04V	24.01.2025	gla
05V	Vorabzug 05V	07.04.2025	gla
06V	Vorabzug 06V	16.06.2025	gla
01F	Freigabe 01F	29.07.2025	av
Index	Bemerkung / Änderung	Datum	gez.

Änderungen

02911-E2-0004_0013_FA_5A-DI1_01F.dwg I FA_5A-DI1

 

Staatliches Baumanagement Lüneburger Heide

Am Exerzierplatz 12-14
29633 Munster



Freiherr von Boeselager - Kaserne, Munster

Gebäude 13
Neubau Truppenküche 300 VT

Architektur
Fassadenschnitt DI1

Ausführungsplanung

Datum:	19.12.2025	Maßstab:	1:20	Anlage 10
Plan-Nr.:	FA_5A-DI1	Blattgröße:	500 x 510	
Plan-Index:	01F			
Datei-Code:	02911-E2-0004_0013_FA_5A-DI1_01F			FA_5A-DI1