


Schnitt 2-2
M.: 1:50

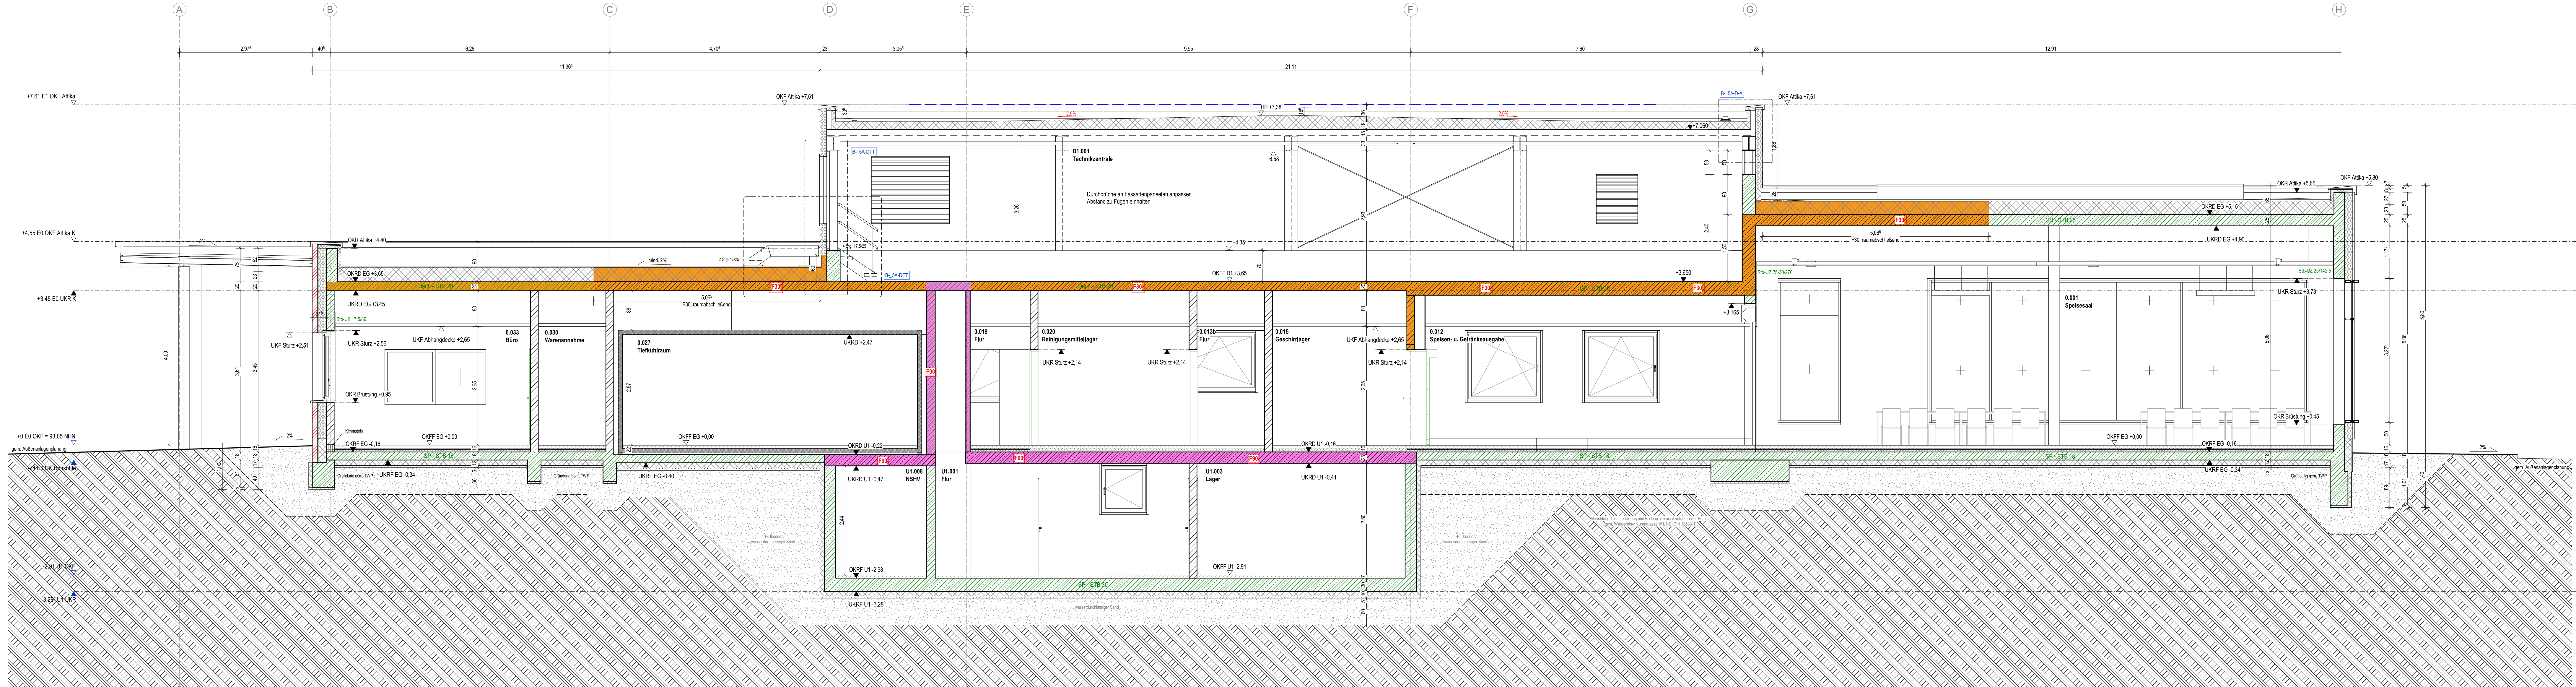

Durchbrüche

	BD	Bodendurchbruch		DS	Deckenschlitz
	BS	Bodenschlitz/-aussparung		WD	Wanddurchbruch
	DD	Deckendurchbruch		WS	Wandschlitz

Symbole/ Abkürzungen

	Änderungen		Motor Sonnenschutz
	unklar		Sonnenschutz
	Oberkante Fertig		Sonnenschutzverglasung
	Oberkante Roh		Blendschutz
	Unterkante Fertig		Bodenablauf
	Unterkante Roh		Dachablauf
	Brüstung OKF-OKF		Revision
	Raumhoch		Heizkörper
	Lichte Höhe		
	Türhoch		
	Dehnluge		
	Gebäudedehnluge		
	Regenfallrohr		
	Hauptentwässerung		
	Notentwässerung		
	Hochpunkt		
	Tiefpunkt		
	Unterzug		
	Balken		
	Stütze		

Raumstempel

0.000	Raumnummer
Name	Raumbezeichnung
F	Fläche
U	Umfang
B	Bodenbelag
D	Deckenbelag
W	Wandbelag
LH	lichte Höhe

Legende Brandschutz

	Brandwand		Feuerlöscher
	Feuerbeständig/ F90		Entnahmestation
	Hochfeuerhemmend/ F60		Brandmeldepunkt
	Feuerhemmend/ F30		RWA-Bedienstelle
	Notausgang		Feuerwehrschränke
	Panikfunktion		
	4-seitig umlaufende Dichtung		
	Feuerbeständig selbstschließend		
	Feuerhemmend selbstschließend		
	Dichtschließend		

	Dicht- und selbstschließend
	Rauchdicht
	Rauch-Wärme-Ableitung
	Rauchableitung manuell
	Rauchableitung elektrisch

Legende Wand

	Mauerwerk tragend
	Mauerwerk nicht tragend
	Mauerwerk nicht tragend/ Klinker
	Stahlbeton tragend
	Stahlbetonfertigteile AW tragend
	unbewehrter Beton
	unbewehrter Beton
	Gipskartonwand beidseitig doppelt beplankt
	Gipskartonwand beidseitig einfach beplankt
	Installationswand, doppelt beplankt mit Gipskarton
	WC-Trennwand
	Kühlzellenwand
	Dämmung, hart (EPS/ XPS)
	Dämmung, weich (Miwo)
	Dehnlugen

01V	Vorabzug 01V	22.07.2024	gla
02V	Vorabzug 02V	13.09.2024	gla
03V	Vorabzug 03V	25.10.2024	gla
04V	Vorabzug 04V	24.01.2025	gla
05V	Vorabzug 05V	07.04.2025	gla
06V	Vorabzug 06V	16.06.2025	gla
01F	Freigabe 01F	29.07.2025	av
Index	Bemerkung / Änderung	Datum	gez.

Änderungen

02911-E2-0004_0013_XS_5A-S-2_01F.dwg I XS_5A-S-2

Staatliches Baumanagement Lüneburger Heide
Am Exerzierplatz 12-14
29633 Munster

Freiherr von Boeselager - Kaserne, Munster

Gebäude 13
Neubau Truppenküche 300 VT

Architektur
Schnitt 22

Ausführungsplanung

Datum:	19.12.2025	Maßstab:	1 : 50	Anlage 4
Plan-Nr.:	XS_5A-S-2	Blattgröße:	1,600 x 370	
Plan-Index:	01F			
Datei-Code:	02911-E2-0004_0013_XS_5A-S-2_01F			XS_5A-S-2