


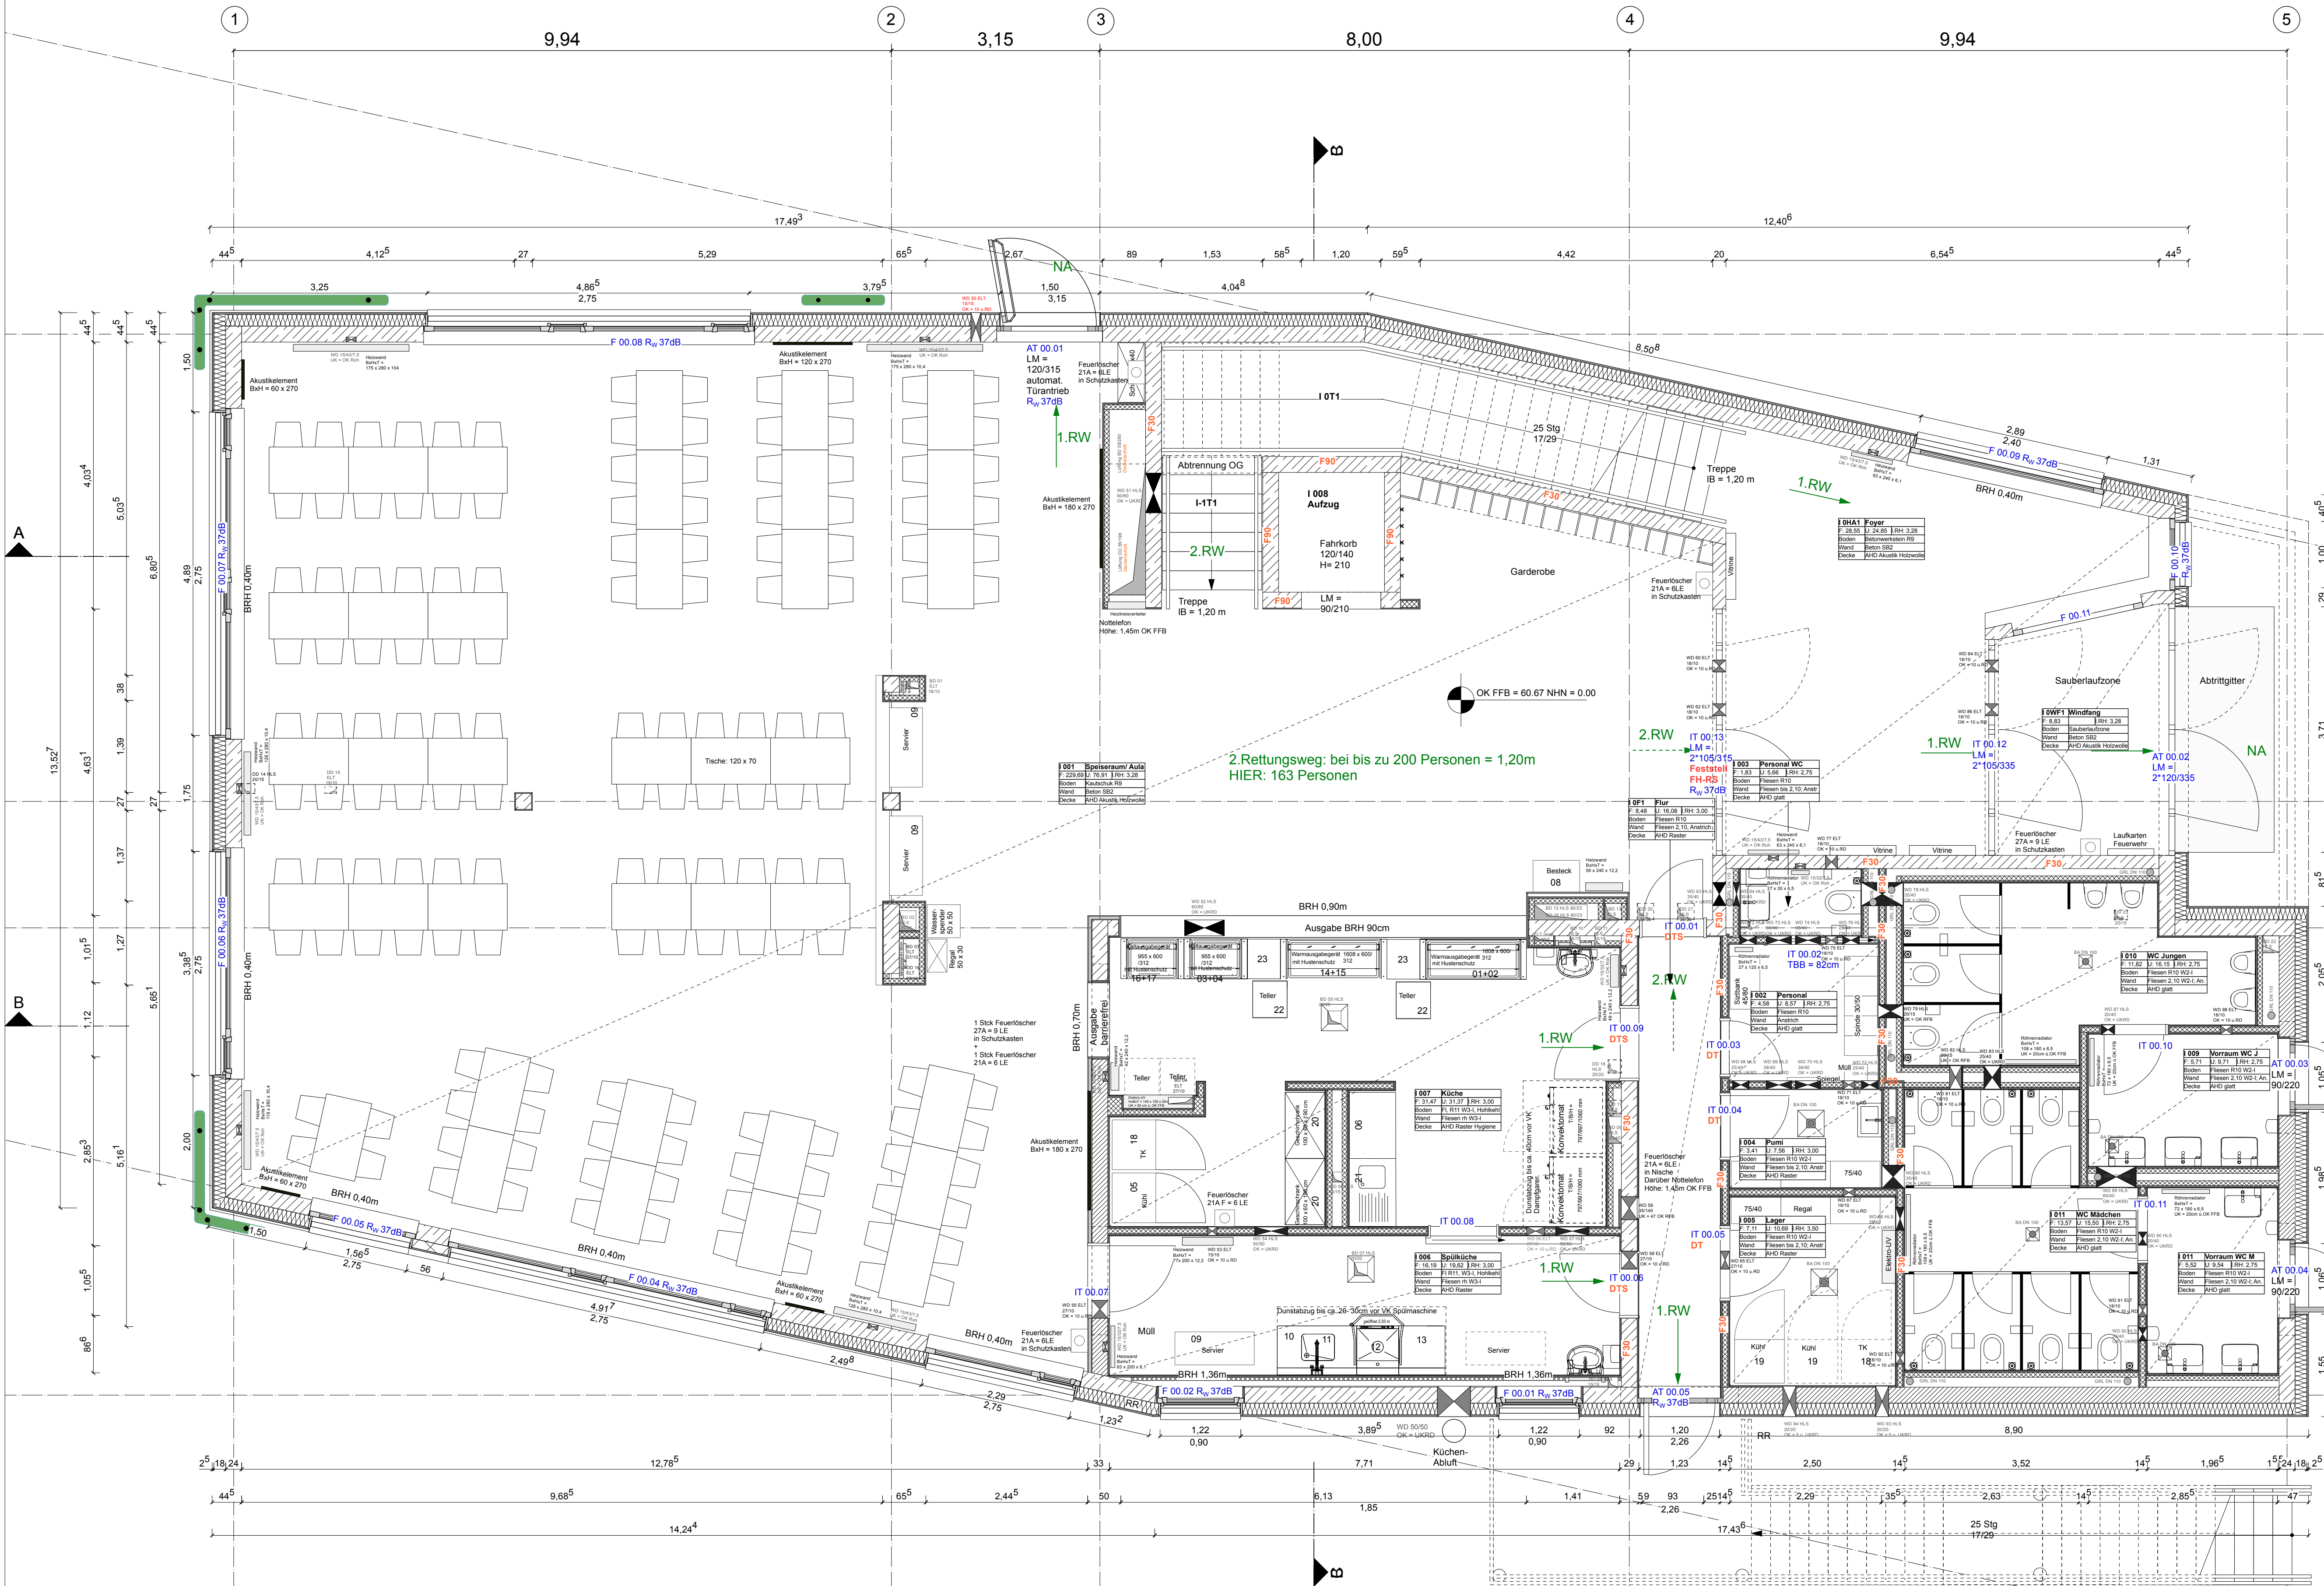

Datum	Änderungen	Index
22.08.2023	LPH 5	
28.08.2023	Einarbeiten Statik Vorauszug	A
11.12.2023	Fortschreibung	B
27.02.2024	Fortschreibung	C
19.03.2024	Fortschreibung	D
13.06.2024	Fortschreibung	E
19.11.2024	Fortschreibung	F
12.03.2025	Fortschreibung	G
02.06.2025	Fortschreibung, Übernahme finale LPH5 ELT	H
16.06.2025	Fortschreibung Fenster	I
23.06.2025	Korrektur Außenbr. Mensa	J

OK FFB EG = 60,67 NHN
+/- 0,00 m

Bauvorhaben
**Neubau Mensa, Tagesräume,
Bewegungsraum
Elsa-Brändström-Schule/ Paulusschule**

Hohe Straße 11
53119 Bonn

Bauherrin/ Bauherr/ Antragsstellerin/ Antragssteller

Stadt Bonn
Städtisches Gebäudemanagement
SGB / Team Grundschulen
Berliner Platz 2
53111 Bonn

Vertreten durch:
Sara Welke
SGB / Team Grundschulen
Berliner Platz 2
53111 Bonn

Tel. 0228 - 77 2709
E-mail Sara.Welke@bonn.de

Architekten
BAUBOX Architekten
Achterstrasse 32
50678 Köln

Tel. 0221 - 13061662
Fax. 0221 - 13061663
E-mail info@baubox.eu

Planinhalt
NB Grundriss EG Möbl. Mensa

M 1 : 50 LPH 5 A1

Plannummer:
EBPS_5_NB_GR_EG

Index:
J