


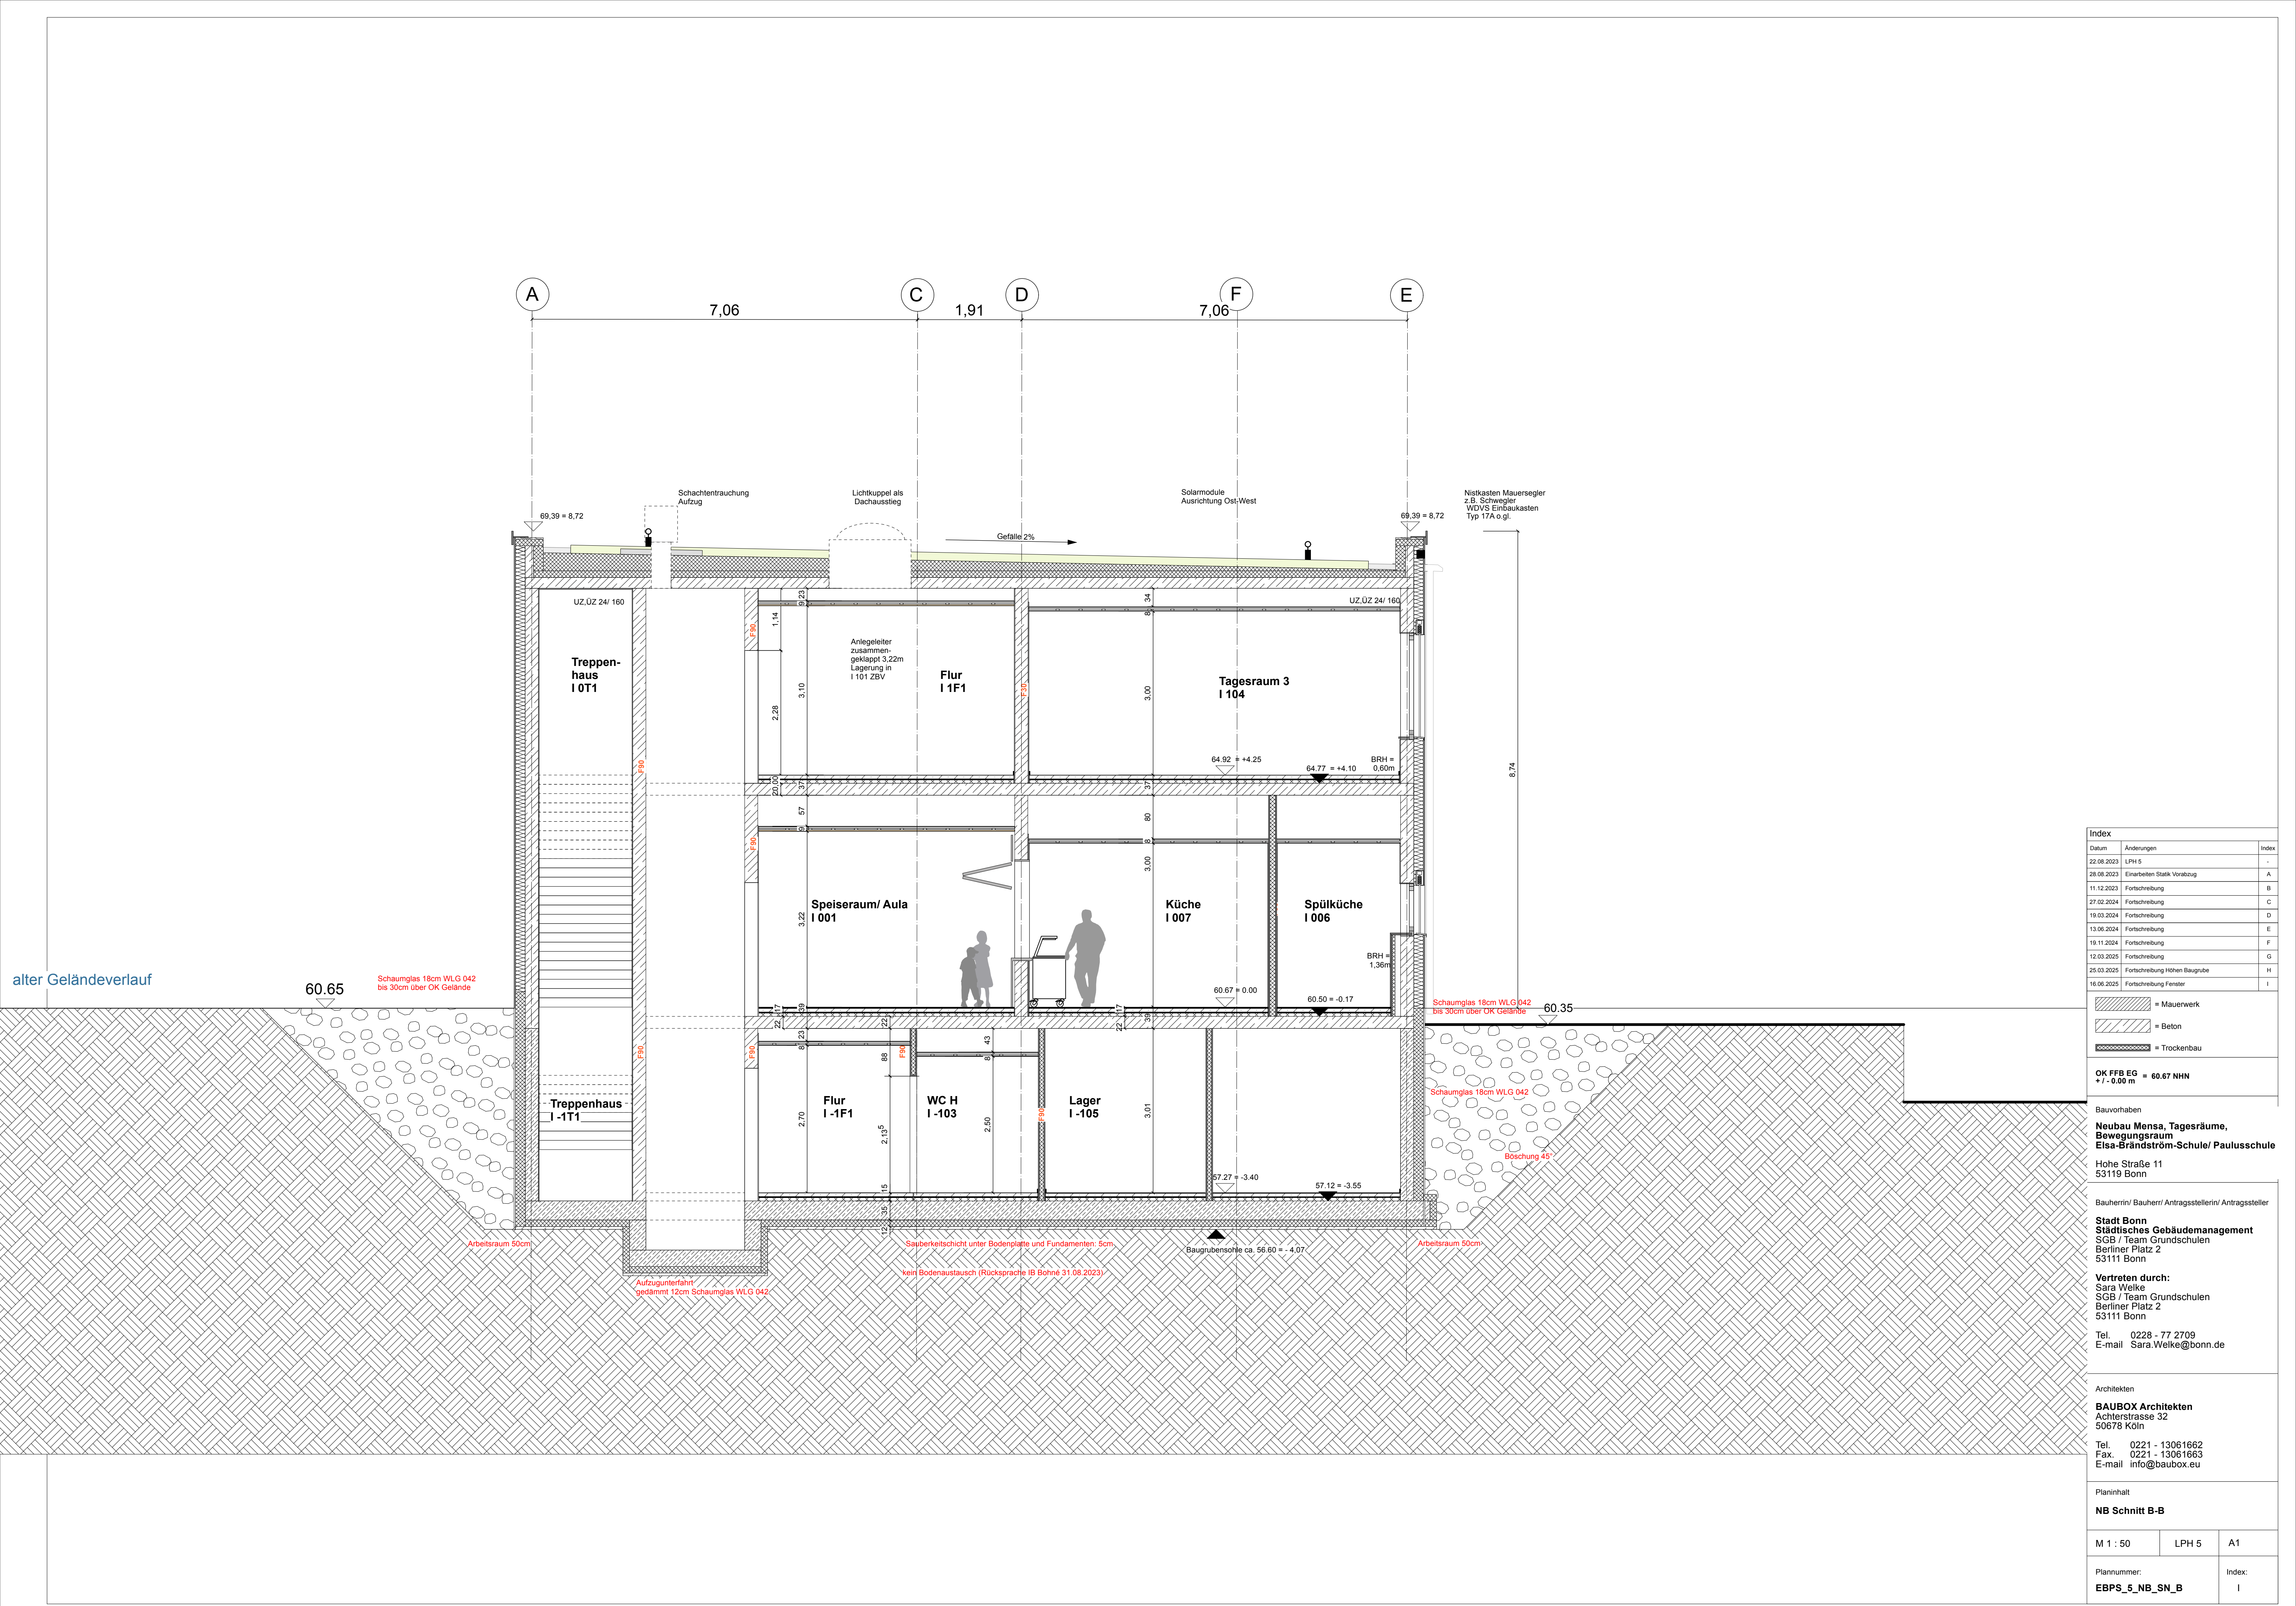

Index		
Datum	Änderungen	Index
22.08.2023	LPH 5	-
28.08.2023	Einarbeiten Statik Vorrang	A
11.12.2023	Fortschreibung	B
27.02.2024	Fortschreibung	C
19.03.2024	Fortschreibung	D
13.06.2024	Fortschreibung	E
19.11.2024	Fortschreibung	F
12.03.2025	Fortschreibung	G
25.03.2025	Fortschreibung Höhen Baugrube	H
16.06.2025	Fortschreibung Fenster	I

- = Mauerwerk
- = Beton
- = Trockenbau

OK FFB EG = 60.67 NHH
+/- 0.00 m

Bauvorhaben

**Neubau Mensa, Tagesräume,
Bewegungsraum
Elsa-Brändström-Schule/ Paulusschule**

Hohe Straße 11
53119 Bonn

Bauherrin/ Bauherr/ Antragsstellerin/ Antragssteller

**Stadt Bonn
Städtisches Gebäudemanagement**
SGB / Team Grundschulen
Berliner Platz 2
53111 Bonn

Vertreten durch:
Sara Welke
SGB / Team Grundschulen
Berliner Platz 2
53111 Bonn

Tel. 0228 - 77 2709
E-mail Sara.Welke@bonn.de

Architekten

BAUBOX Architekten
Achterstrasse 32
50678 Köln

Tel. 0221 - 13061662
Fax. 0221 - 13061663
E-mail info@baubox.eu

Planinhalt

NB Schnitt B-B

M 1 : 50

LPH 5

A1

Plannummer:

EBPS_5_NB_SN_B

Index:

I