



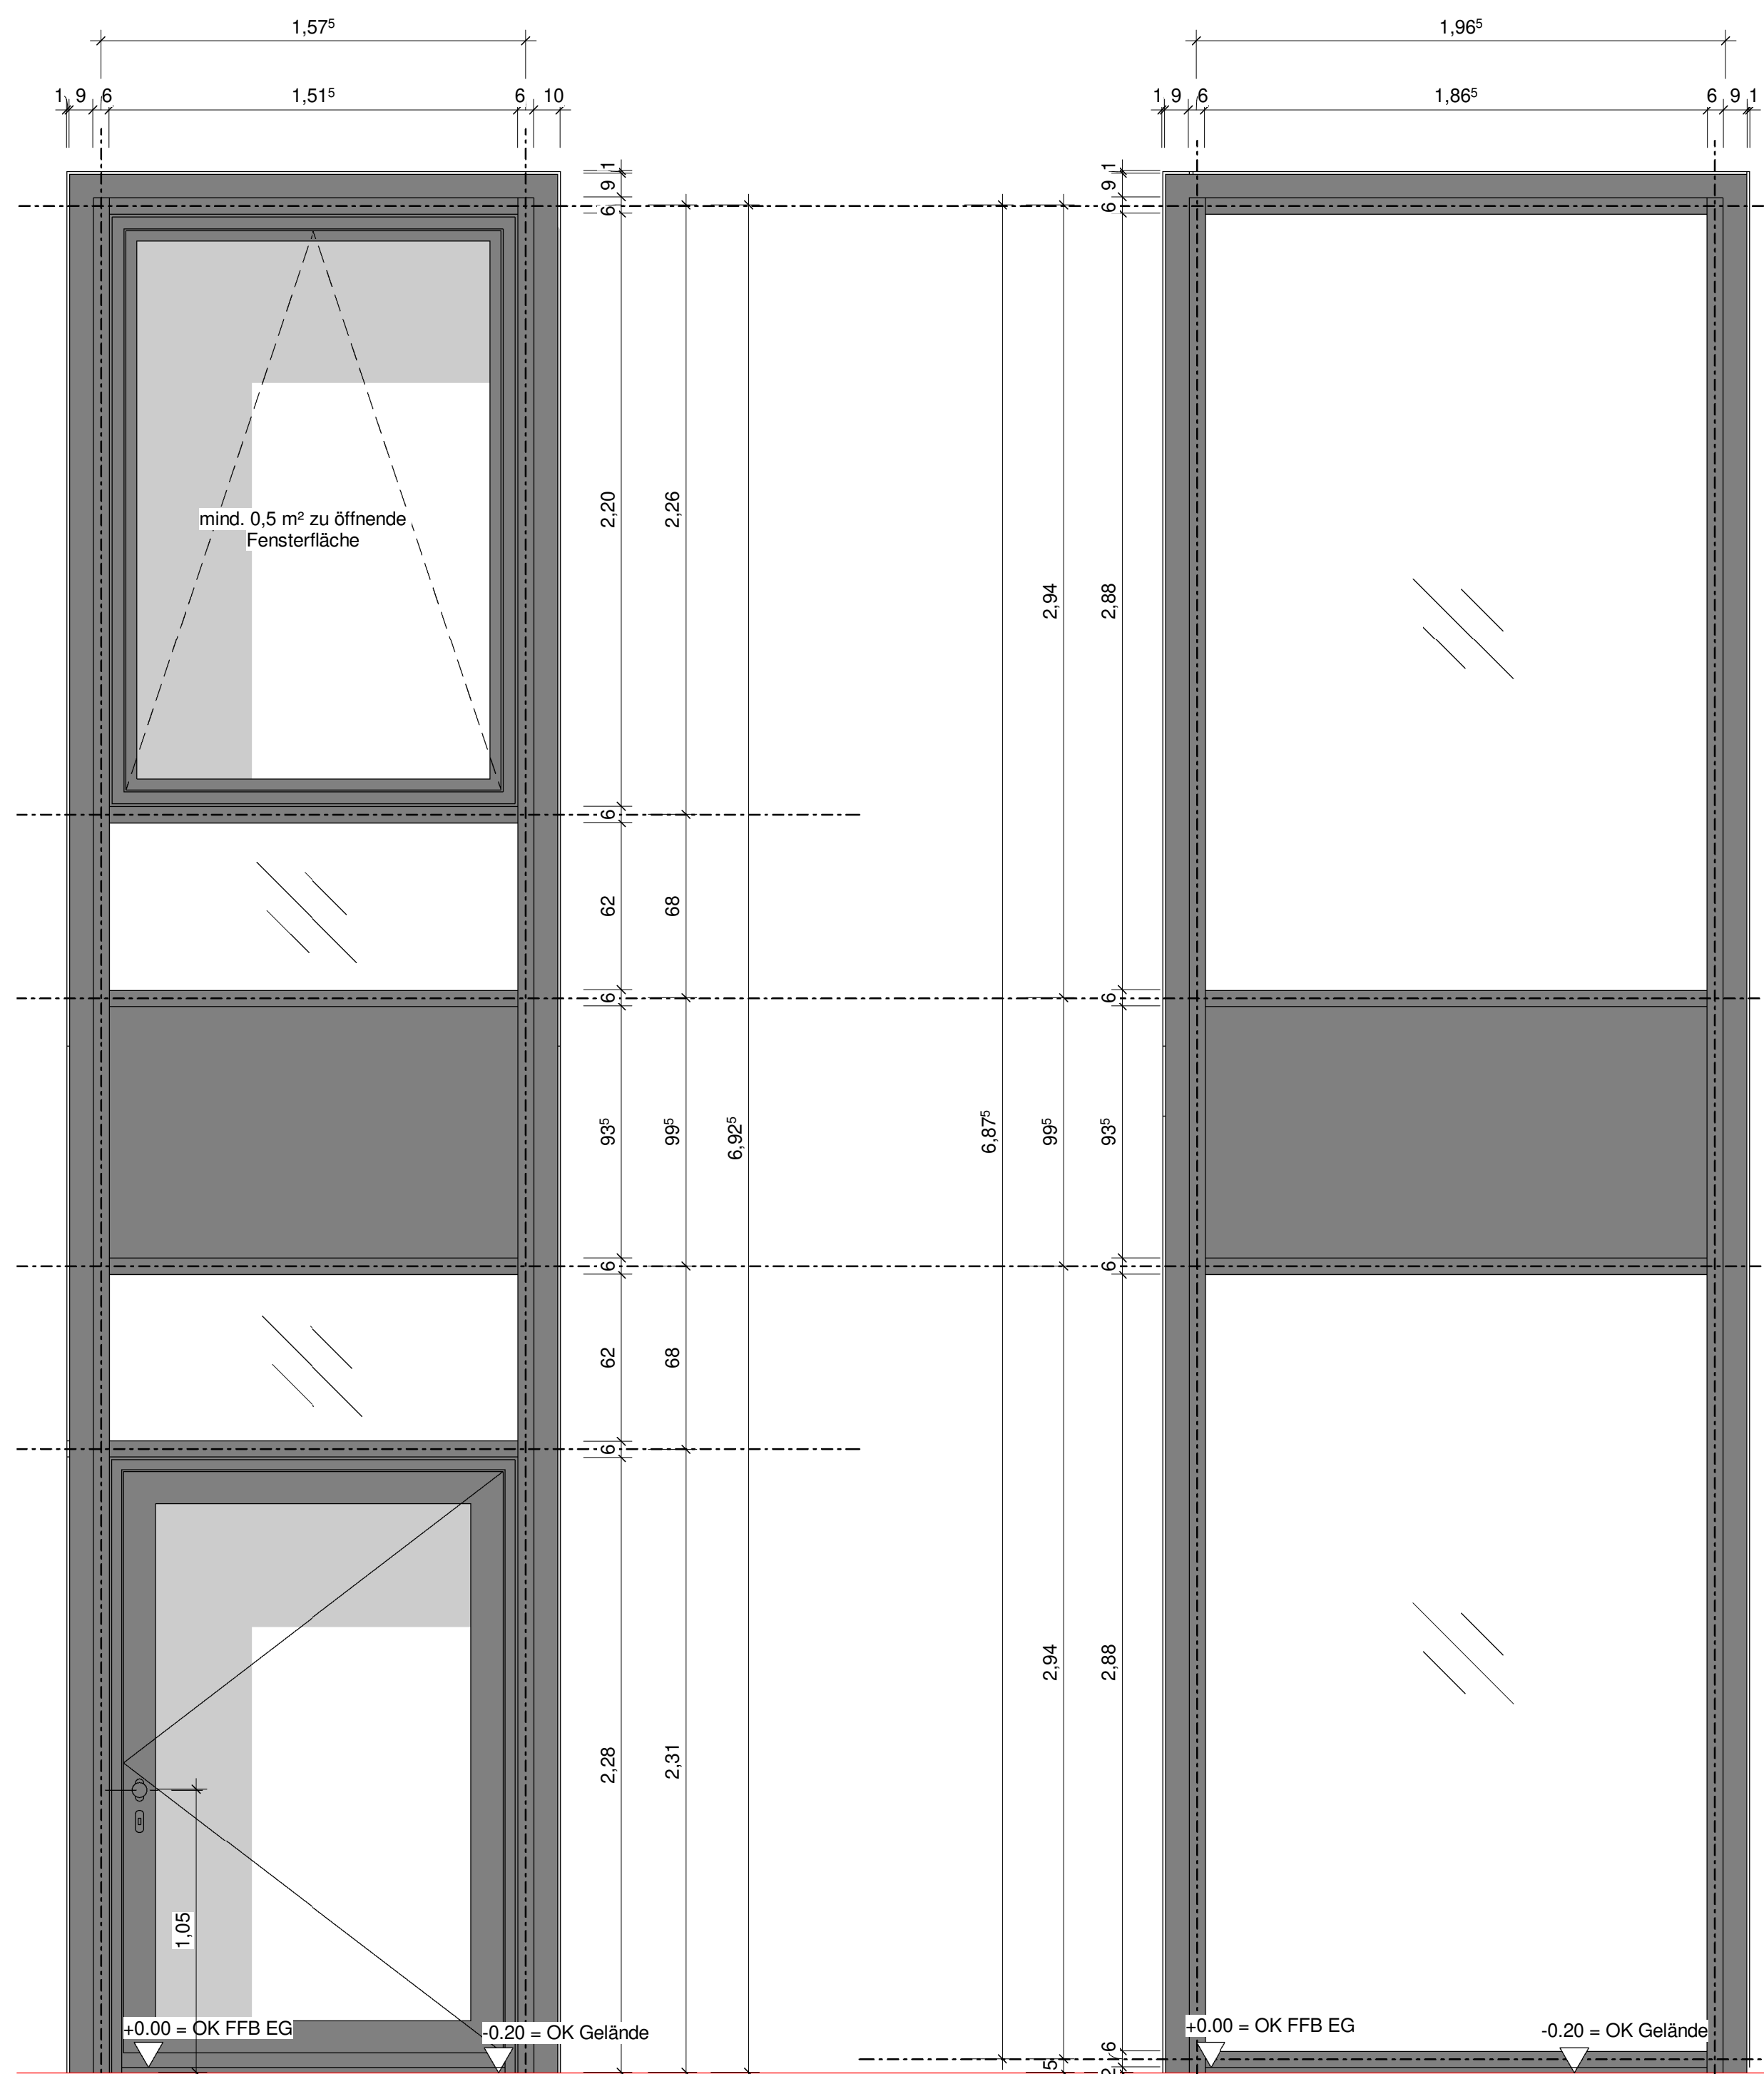

Pfosten-Riegel Fassade Nord

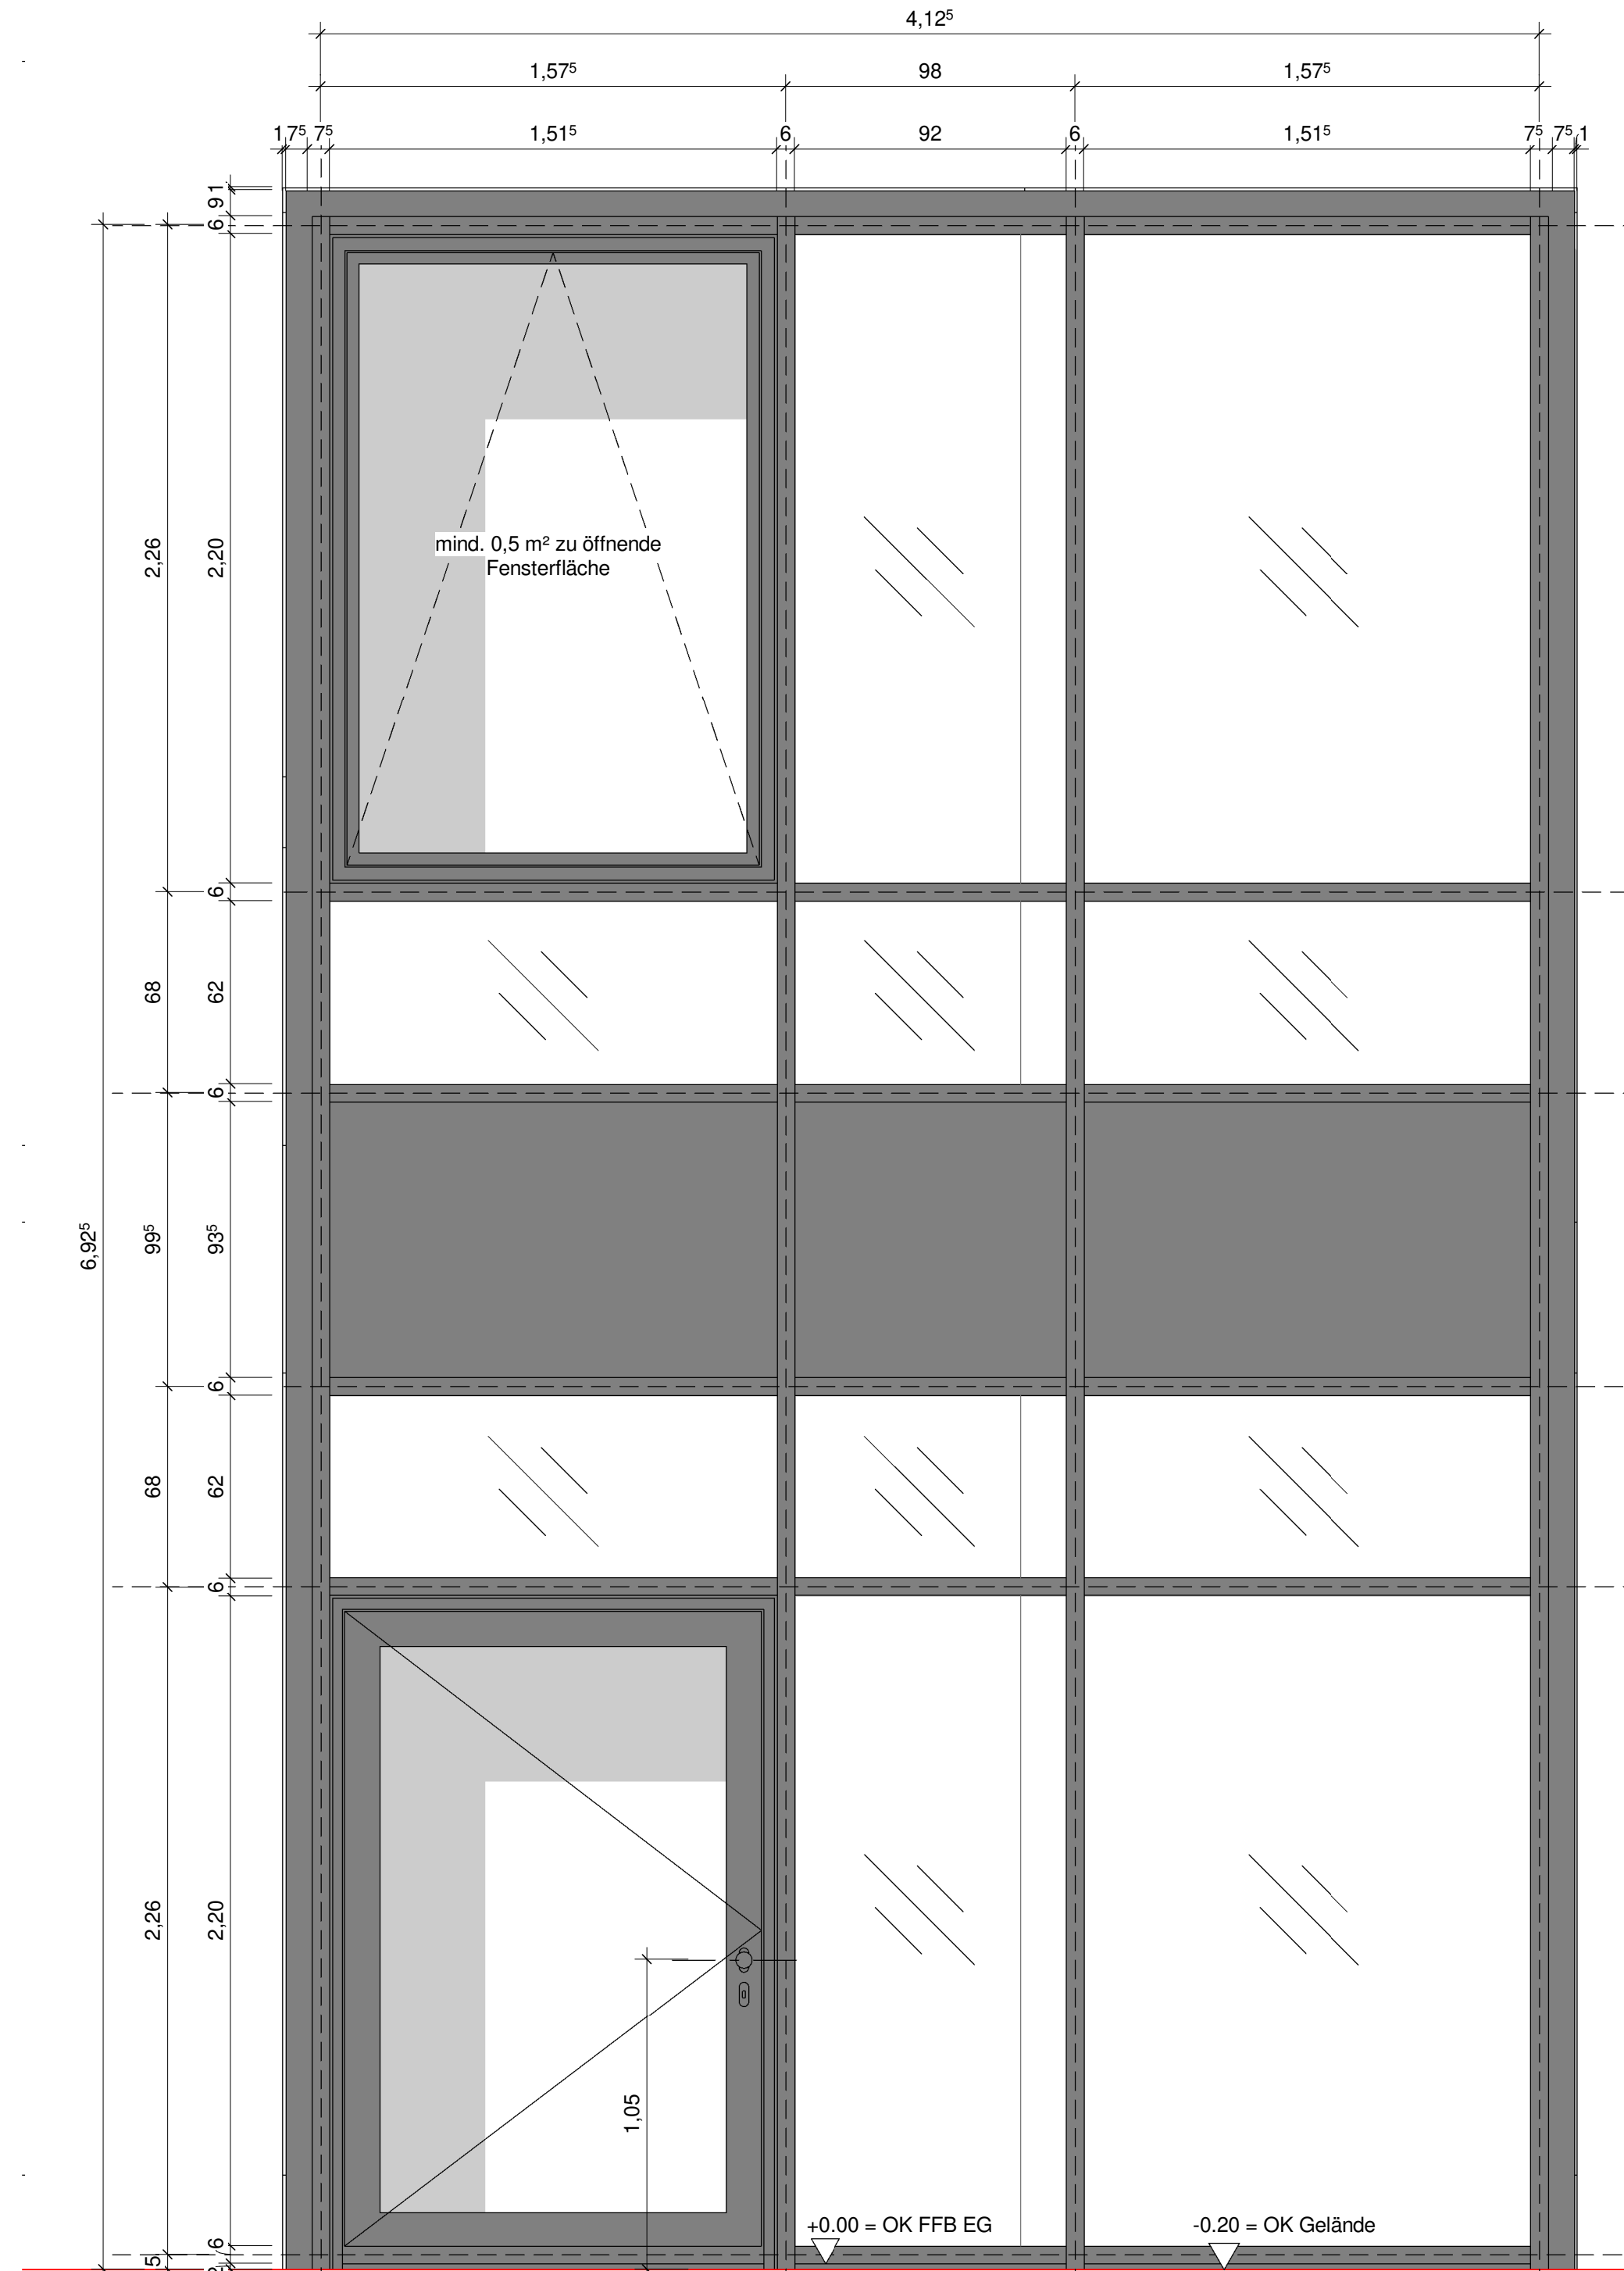

Pfosten-Riegel Fassade Süd


Diese Unterlage ist urheberrechtlich geschützt. Ihre Vervielfältigung, Mitteilung oder Überlassung an Dritte, sowie die Verwertung ohne unser schriftliches Einverständnis ist untersagt und verstößt gegen den Paragraphen 106 ff. UrhG und Paragraph 18 UWG und Paragraph 3 Absatz 6 VOB/B.

Anderung	Gefertigt	Geprüft	Datum	Index

Code

HBG-DE-FA-238

Übersichtsplan

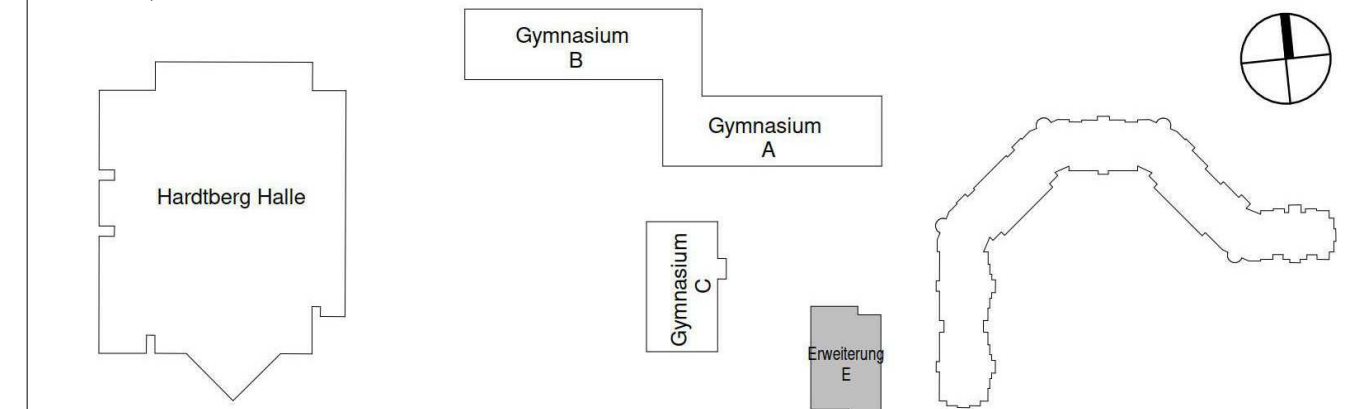

Projekt	
---------	--

Erweiterung Gymnasien Stadt Bonn
Hardtberg Gymnasium Bonn

Planungsphase

Ausführungsplanung

Spezifikation/Gewerk

Architektur

Planinhalt

Übersicht Pfosten-Riegel-Fassade

Plannummer 012-EGB-AR-5-HBG-DE-FA-238-F		Index	Status F
Erstelldatum 17.07.2025	Maßstab 1 : 20	Indexdatum	Format A1
Dateiname 012_EGB_LP5_Zentralmodell_HBG		Gefertigt AMal	Geprüft LGr
Bauherr Städt. Gebäudemanagement Bonn SGB/85 - PT2 G8/G9 Berliner Platz 2 53111 Bonn		Architekt heinlewischer Partnerschaft freier Architekten mbB Stolkasse 25-45 50667 Köln Telefon +49 221 91659-0 012-egb@heinlewischer.de	

Unterschrift Bauherr

Unterschrift Architekt