


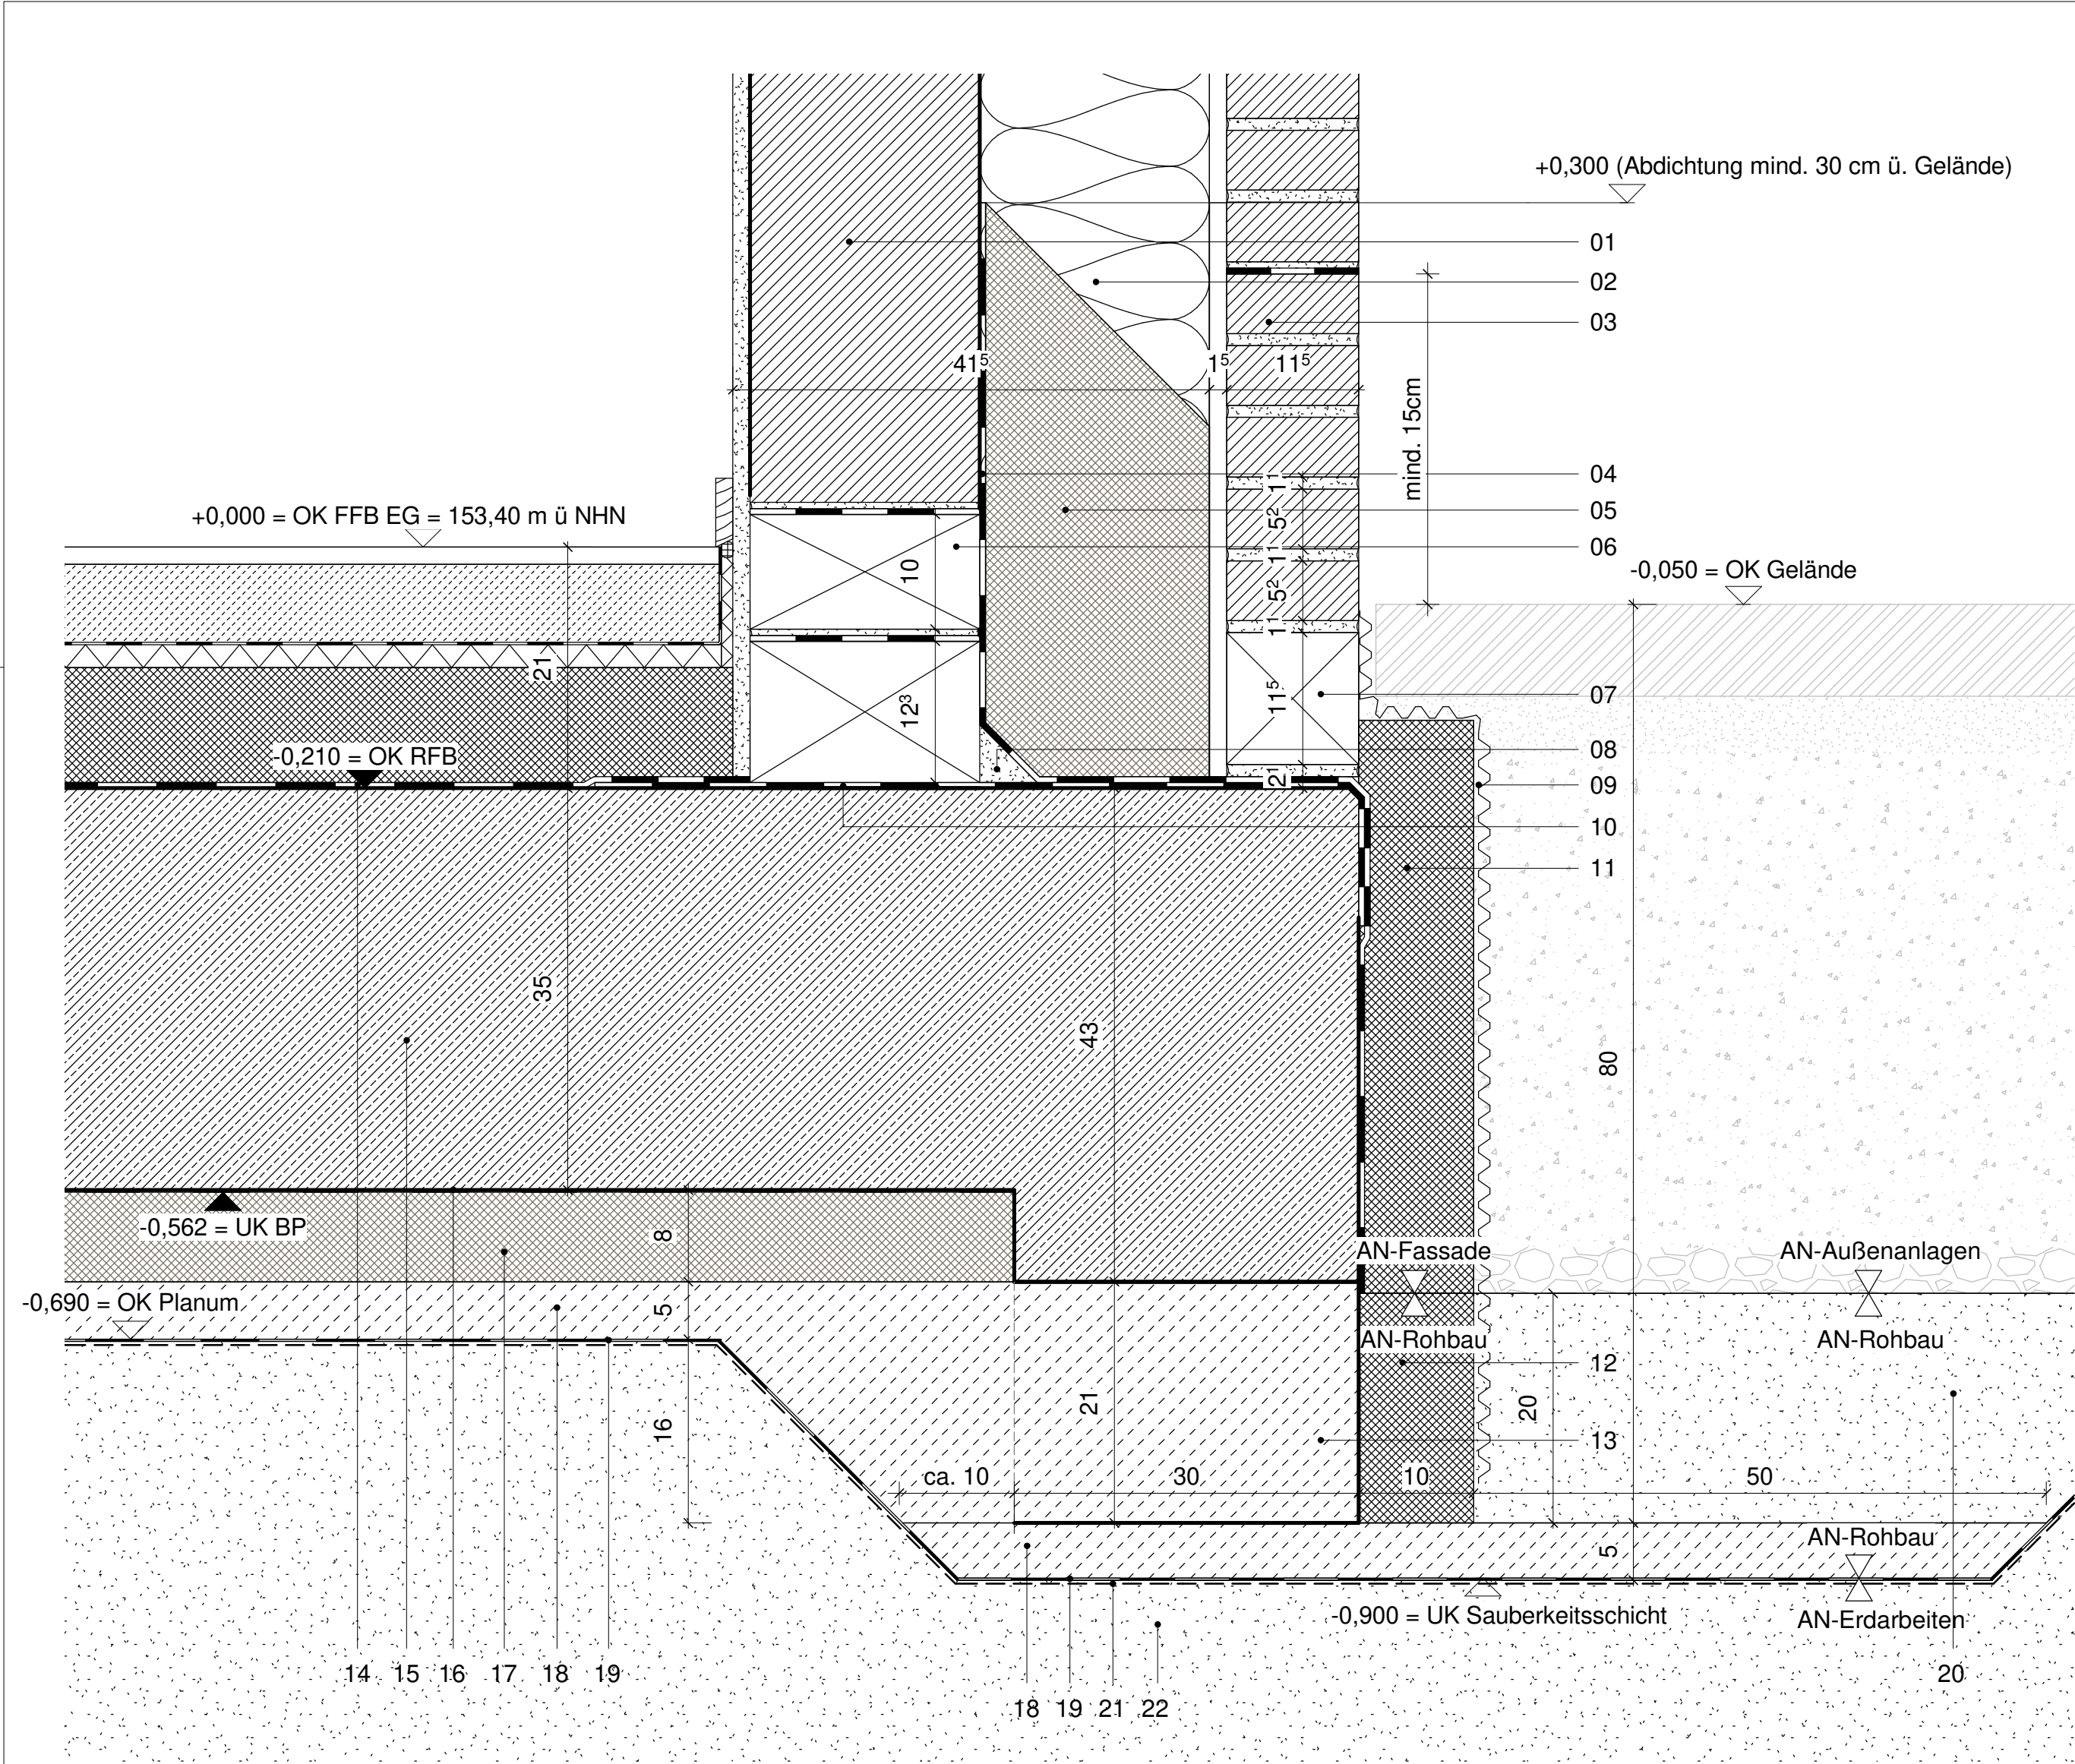

Legende - Rohbau

01 KS-Mauerwerk, d = 20 cm, KS-XL-20-2.0-DM	(AN-Rohbau)	12 Sockelperimeterdämmung, XPS, d = 10 cm, WLS 037, PW dh	(AN-Rohbau)	22 Bodenaustausch, Trag-/Dränschicht, Kies-Sand-Gemisch	(AN-Rohbau)
02 Wärmedämmung, Mineralwolle, d = 20 cm, WLS 035	(AN-Fassade)	13 Frostschräge b=30cm, Magerbeton, C12/15, XF1, WF	(AN-Rohbau)	23 Sauberkeitsschicht, Magerbeton, d = 5 cm, geneigte Ausführung	(AN-Rohbau)
03 Verblendmauerwerk, 240x115x52 mm	(AN-Fassade)	14 Bauwerksabdichtung gem. DIN 18 533, Polymerbitumen-Schweißbahn, PYE-PV 200 S5	(AN-Rohbau)	24 Verstärkung der Bodenplatte auf 50 cm, C25/30, XC2, XF1, WF	(AN-Rohbau)
04 Abdichtung gem. DIN 18 533, Polymerbitumen-Schweißbahn, PYE-PV 200 S5	(AN-Rohbau)	15 Stahlbetonbodenplatte d = 35 cm, C25/30, XC2, XF1, WF	(AN-Rohbau)	25 Stahlbetonbodenplatte d = 35 cm, WU-Beton, XC2, XF1, WF, WU	(AN-Rohbau)
05 Sockelperimeterdämmung, XPS, d = 20 cm, WLS 035, PW dh	(AN-Fassade)	16 Trennschicht als einlagige PE-Folie	(AN-Rohbau)	26 Fugenband	(AN-Rohbau)
06 Kimmerschicht für Höhenausgleich, in zwei Lagen	(AN-Rohbau)	17 Perimeterdämmung unter Bodenplatte, XPS, d = 8 cm, WLS 036, PB dh	(AN-Fenster)	27 Perimeterdämmung auf Kelleraußenwand, XPS, d = 8 cm, WLS 040	(AN-Rohbau)
07 KS-ISO-Kimmstein, 115x115 mm, auf Ausgleichsmörtelschicht	(AN-Fassade)	18 Sauberkeitsschicht, Magerbeton, d = 5 cm	(AN-Rohbau)	28 WU-Betonwand, d = 35 cm, XC2, XF1, WF, WU	(AN-Rohbau)
08 Mörtelkehle	(AN-Rohbau)	19 Trennlage als einlagige PE- Folie, betonierdicht	(AN-Rohbau)	29 WU-Betonwand, d = 53 cm, XC2, XF1, WF, WU	(AN-Rohbau)
09 Schutzlage, Noppenbahn, d = 8mm, überlappend, ca. 15 cm	(AN-Rohbau)	20 Bauwerks hinterfüllung	(AN-Rohbau)	30 Stahlbeton Aufkantung, h = 6 cm, b = 20 cm, C25/30	(AN-Rohbau)
10 Mauersperrbahn	(AN-Rohbau)	21 Geotextil, mind. GRK 3	(AN-Rohbau)	31 Stahlbeton, d = 20 cm, C 25/30, WC 1, WO	(AN-Rohbau)
11 Sockelperimeterdämmung, XPS, d = 10 cm, WLS 037, PW dh	(AN-Fassade)		(AN-Rohbau)	32 Sockelperimeterdämmung, XPS, d = 12 cm, WLS 037, PW dh	(AN-Rohbau)
			(AN-Rohbau)	33 Sockelperimeterdämmung, XPS, d = 12 cm, WLS 037, PW dh	(AN-Fassade)

Diese Unterlage ist urheberrechtlich geschützt. Ihre Vervielfältigung, Mitteilung oder Überlassung an Dritte, sowie die Verwertung ohne unser schriftliches Einverständnis ist untersagt und verstößt gegen den Paragraphen 106 ff. UrhG und Paragraph 18 UWG und Paragraph 3 Absatz 6 VOB/B.

Anpassung WLS Angabe der Sockelperimeterdämmung	AMal	LGr	06.06.2025	1
Änderung	Gefertigt	Geprüft	Datum	Index

Code

HBG-DE-RB-101

Übersichtsplan

Projekt

Erweiterung Gymnasien Stadt Bonn
Hardtberg Gymnasium Bonn

Planungsphase

Ausführungsplanung

Spezifikation/Gewerk

Architketur

Planinhalt		Sockel/Frostschräge	
Plannummer		Index	Status
012-EGB-AR-5-HBG-DE-RB-101-1-F		1	F
Erstelldatum	Maßstab	Indexdatum	Format
24.04.2025	1 : 5	06.06.2025	A2
Dateiname		Gefertigt	Geprüft
012_EGB_LP5_Zentralmodell_HBG		AMal	LGr
Bauherr		Architekt	
Städt. Gebäudemanagement Bonn SGB/85 - PT2 G8/G9 Berliner Platz 2 53111 Bonn		heinlewischer Partnerschaft freier Architekten mbB Stolkgasse 25-45 50667 Köln Telefon +49 221 91659-0 012-egb@heinlewischer.de	
Unterschrift Bauherr		Unterschrift Architekt	