


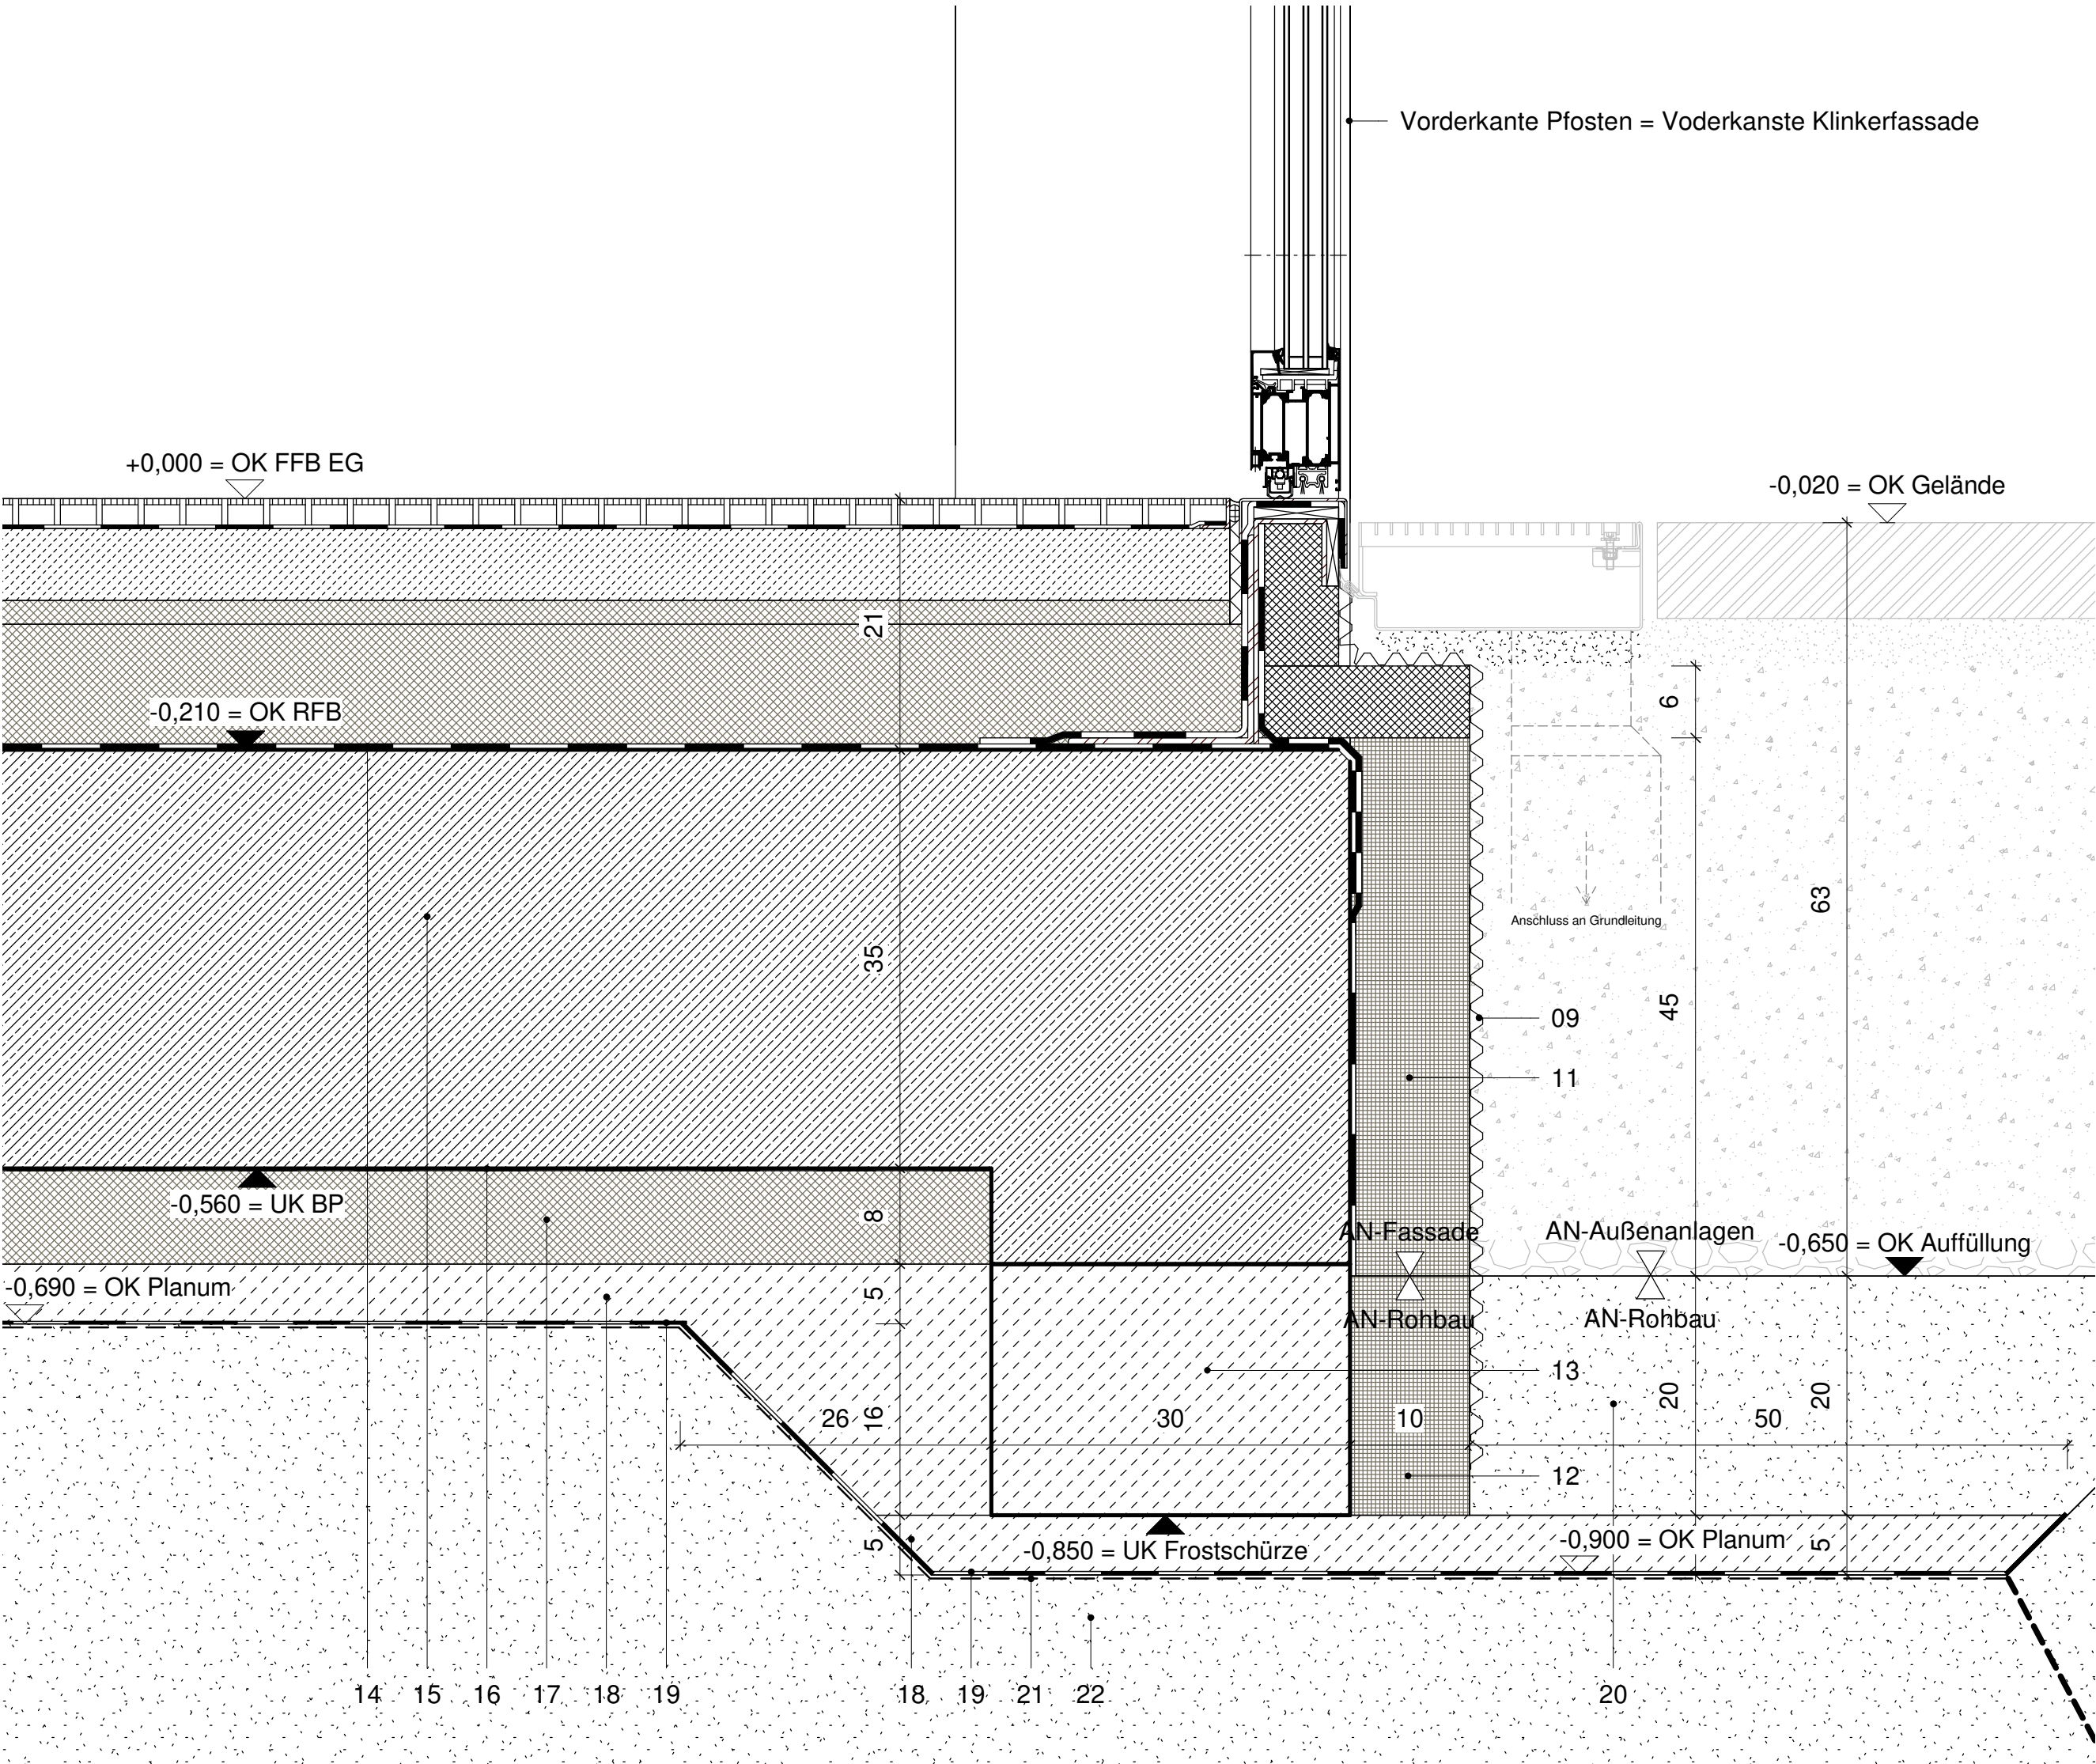

Legende - Rohbau


01 KS-Mauerwerk, d = 20 cm, KS-XL-20-2.0-DM	(AN-Rohbau)	12 Sockelperimeterdämmung, XPS, d = 10 cm, WLS 037, PW dh	(AN-Rohbau)	22 Bodenaustausch, Trag-/Dränschicht, Kies-Sand-Gemisch	(AN-Rohbau)
02 Wärmedämmung, Mineralwolle, d = 20 cm, WLS 035	(AN-Fassade)	13 Frostschürze b=30cm, Magerbeton, C12/15, XF1, WF	(AN-Rohbau)	23 Sauberkeitsschicht, Magerbeton, d = 5 cm, geneigte Ausführung	(AN-Rohbau)
03 Verblendmauerwerk, 240x115x52 mm	(AN-Fassade)	14 Bauwerksabdichtung gem. DIN 18 533, Polymerbitumen-Schweißbahn, PYE-PV 200 S5	(AN-Rohbau)	24 Verstärkung der Bodenplatte auf 50 cm, C25/30, XC2, XF1, WF	(AN-Rohbau)
04 Abdichtung gem. DIN 18 533, Polymerbitumen-Schweißbahn, PYE-PV 200 S5	(AN-Rohbau)	15 Stahlbetonbodenplatte d = 35 cm, C25/30, XC2, XF1, WF	(AN-Rohbau)	25 Stahlbetonbodenplatte d = 35 cm, WU-Beton, XC2, XF1, WF, WU	(AN-Rohbau)
05 Sockelperimeterdämmung, XPS, d = 20 cm, WLS 035, PW dh	(AN-Fassade)	16 Trennschicht als einlagige PE-Folie	(AN-Rohbau)	26 Fugenband	(AN-Rohbau)
06 Kimmschicht für Höhenausgleich, in zwei Lagen	(AN-Rohbau)	17 Perimeterdämmung unter Bodenplatte, XPS, d = 8 cm, WLS 036, PB dh	(AN-Fenster)	27 Perimeterdämmung auf Kelleraußenwand, XPS, d = 8 cm, WLS 040	(AN-Rohbau)
07 KS-ISO-Kimmstein, 115x115 mm, auf Ausgleichsmörtelschicht	(AN-Fassade)	18 Sauberkeitsschicht, Magerbeton, d = 5 cm	(AN-Rohbau)	28 WU-Betonwand, d = 35 cm, XC2, XF1, WF, WU	(AN-Rohbau)
08 Mörtelkehle	(AN-Rohbau)	19 Trennlage als einlagige PE- Folie, betonierdicht	(AN-Rohbau)	29 WU-Betonwand, d = 53 cm, XC2, XF1, WF, WU	(AN-Rohbau)
09 Schutzlage, Noppenbahn, d = 8mm, überlappend, ca. 15 cm	(AN-Rohbau)	20 Bauwerks hinterfüllung	(AN-Rohbau)	30 Stahlbeton Aufkantung, h = 6 cm, b = 20 cm, C25/30	(AN-Rohbau)
10 Mauersperrbahn	(AN-Rohbau)	21 Geotextil, mind. GRK 3	(AN-Rohbau)	31 Stahlbeton, d = 20 cm, C 25/30, WC 1, WO	(AN-Rohbau)
11 Sockelperimeterdämmung, XPS, d = 10 cm, WLS 037, PW dh	(AN-Fassade)		(AN-Rohbau)	32 Sockelperimeterdämmung, XPS, d = 12 cm, WLS 037, PW dh	(AN-Rohbau)
			(AN-Rohbau)	33 Sockelperimeterdämmung, XPS, d = 12 cm, WLS 037, PW dh	(AN-Fassade)

Diese Unterlage ist urheberrechtlich geschützt. Ihre Vervielfältigung, Mitteilung oder Überlassung an Dritte, sowie die Verwertung ohne unser schriftliches Einverständnis ist untersagt und verstößt gegen den Paragraphen 106 ff. UrhG und Paragraph 18 UWG und Paragraph 3 Absatz 6 VOB/B.

Änderung	Gefertigt	Geprüft	Datum	Index
----------	-----------	---------	-------	-------

Code

HBG-DE-RB-104

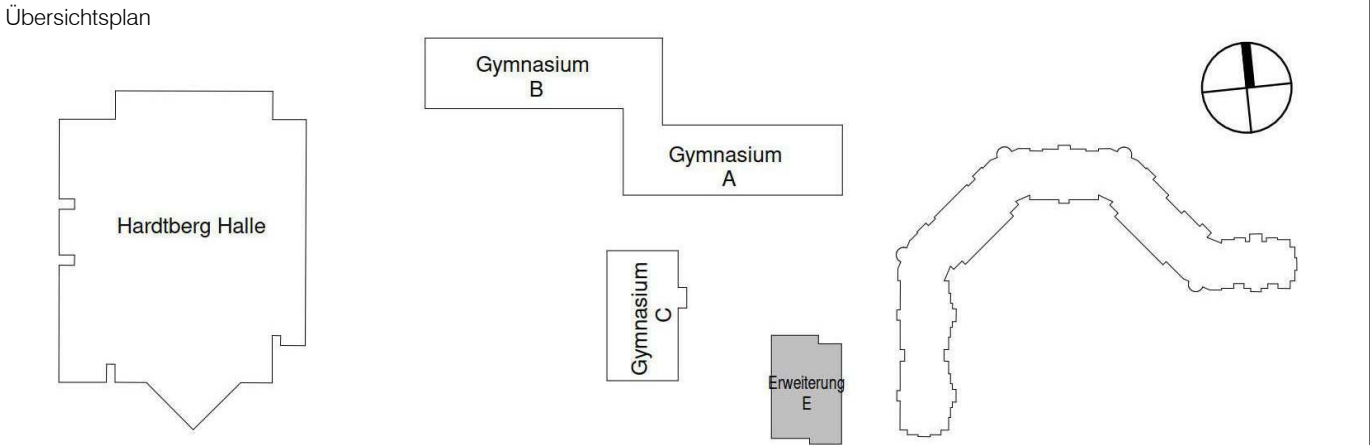

Projekt
Erweiterung Gymnasien Stadt Bonn
Hardtberg Gymnasium Bonn

Planungsphase
Ausführungsplanung

Spezifikation/Gewerk
Architektur

Planinhalt
Haupteingangstür/Sockel

Plannummer	Index	Status
012-EGB-AR-5-HBG-DE-RB-104-F		F

Erstelldatum	Maßstab	Indexdatum	Format
24.04.2025	1 : 5		A2

Dateiname	Gefertigt	Geprüft
012_EGB_LP5_Zentralmodell_HBG	LTh	LGr

Bauherr	Architekt
Städt. Gebäudemanagement Bonn SGB/85 - PT2 G8/G9 Berliner Platz 2 53111 Bonn	heinlewischer Partnerschaft freier Architekten mbB Stolkgasse 25-45 50667 Köln Telefon +49 221 91659-0 012-egb@heinlewischer.de

Unterschrift Bauherr	Unterschrift Architekt
----------------------	------------------------