


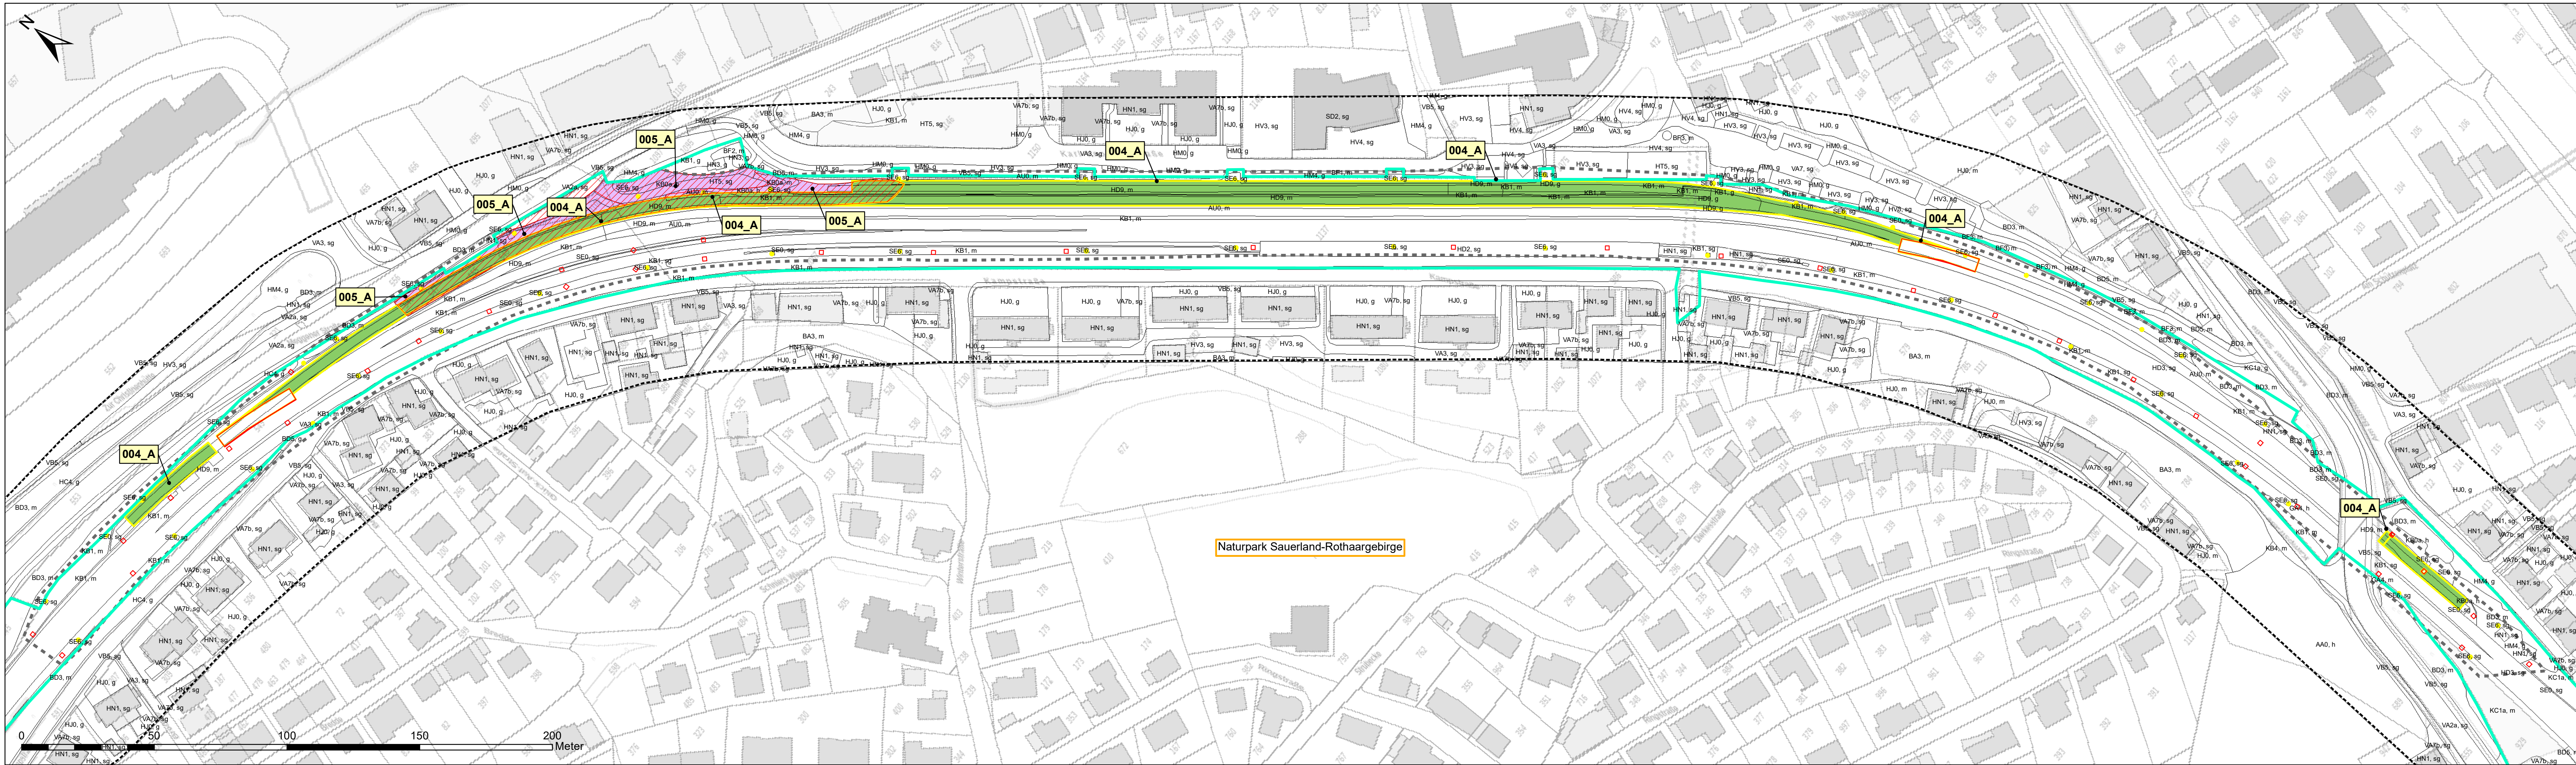

Biotoptypen

- Laubwälder**
 - Buchenwald (AA0)
- Aufforstungen/Pionierwälder**
 - Aufforstung, Pionierwald (AU0)
- Kleingehölze**
 - Siedlungsgehölz (BA3)
 - Gehölzstreifen (BD3)
 - Schnitthecke (BD5)
 - Baumreihe (BF1)
 - Baumgruppe (BF2)
 - Einzelbaum (BF3)
- Gesteinsbiotope**
 - sekundärer Silikatkfels (GA4)
- Säume und Fluren**
 - Magerer trockener (frischer) Saum bzw. linienf. Hochstaudenflur (KB0a)
 - Ruderalsaum bzw. linienf. Hochstaudenflur (KB1)
 - Trockener Waldsaum bzw. Hochstaudenflur, linienförmig (KB4)
 - Fettgrünland-Saum (KC1a)
- anthropogen bedingte Biotope**
 - öffentlicher Platz (HV4)
 - Lagerplatz (HT5)
 - Parkplatz (HV3)
 - Strommast, Metallgitter (SE6)
 - Trittrasen, Rasenplatz, Parkrasen, Sportrasen (HM4)
 - Garten, Baumschule (HJ0)
 - Park, Grünanlage (HM0)
 - Verkehrsrasenfläche (HC4)
- Siedlungsflächen (Gebäude/Fläche)**
 - Gebäude (HN1)
 - Ruine (HN3)
 - Kirche, Gebetshaus (SD2)
 - sonstige Ver- und Entsorgungsanlage (SE0)

- Verkehrs- und Wirtschaftswege, Bahnlinien**
 - Rad-, Fussweg (VB5)
 - Personenbahnhof, Haltebahnhof (HD2)
 - Bahnlinie (HD3)
 - Brachfläche der Gleisanlagen, Bahngelände (HD9)
 - Bundesstrasse (VA2a)
 - Gemeindestrasse (VA3)
 - Wohn-, Erschliessungsstrasse (VA7)
 - Hof-, Schloss-, Gebäudezufahrt (VA7b)

Weitere Feindifferenzierung der Biotoptypen mit folgenden Zusatzkürzeln:

- ..., sg sehr gering
- ..., g gering
- ..., m mittel
- ..., h hoch
- ..., sh sehr hoch (nicht besetzt)
- ..., hv hervorragend (nicht besetzt)

Schutzgebiete

- Naturpark Sauerland-Rothaargebirge** (Der Naturpark ist flächendeckend, daher ohne Signatur)

Ausgleichs- und Ersatzmaßnahmen

- 004_A** Anlage von Hochstaudenfluren im Bereich eines rückgebauten Gleisschotterkörpers
- 005_A** Rekultivierung von Bauflächen

Technische Planung

- Neubau
- Baustelleneinrichtungsfläche
- Rückbau

Allgemein

- Untersuchungsraum
- Planfeststellungsgrenze
- äußere Grenze der vorhabentragereigenen Grundstücke

Unterlage 15.4

Genehmigungsvermerk Eisenbahn-Bundesamt

Übersichtsskizze

0	Ausgangsverfahren: Antragserrassung	29.01.2021
Index	Änderungen bzw. Ergänzungen	Planungsstand

Genehmigungsplanung: Unterlage für eine Entscheidung nach § 18 AEG

Vorhabenträger:	DB NETZE	Planzzeichen: 15.4	
DB Netz AG Regionalbereich West Programme NRW (I.NI-W-P.N) Hansastraße 15 47058 Duisburg		Auftrag-Nr.:	
Datum	Unterschrift	Datum	Name
gepr.	01/2021	Kür	
gepr.	01/2021	Kür	
gepr.	01/2021	Hoffmeier	
Vertreter des Vorhabenträgers:		Planverfasser:	Höhensystem:
		bosch & partner	DHDN
		Kirchhofstraße 2c 44623 Herten Tel.: 02323-9462911 Fax: 02323-9462920	Ursprungsplan:
			Blattgröße:
			297 x 1560
			Maßstab:
			1:1.000

Renewierung OLA im Bf Meggen
Strecke 2800, Hagen Hbf. - Siegen Hbf.

Planart: Maßnahmenplan

Planinhalt: Landschaftspflegerischer Begleitplan
Renewierung OLA im Bf Meggen
Strecke 2800, Hagen Hbf. - Siegen Hbf.