


Benutzer: m...
Datum: 09.07.2025
Umfeld: 100
Projekt: Bf Lennestadt-Meggen
Pfad: C:\Users\m...
Datei: Bf Lennestadt-Meggen.dwg

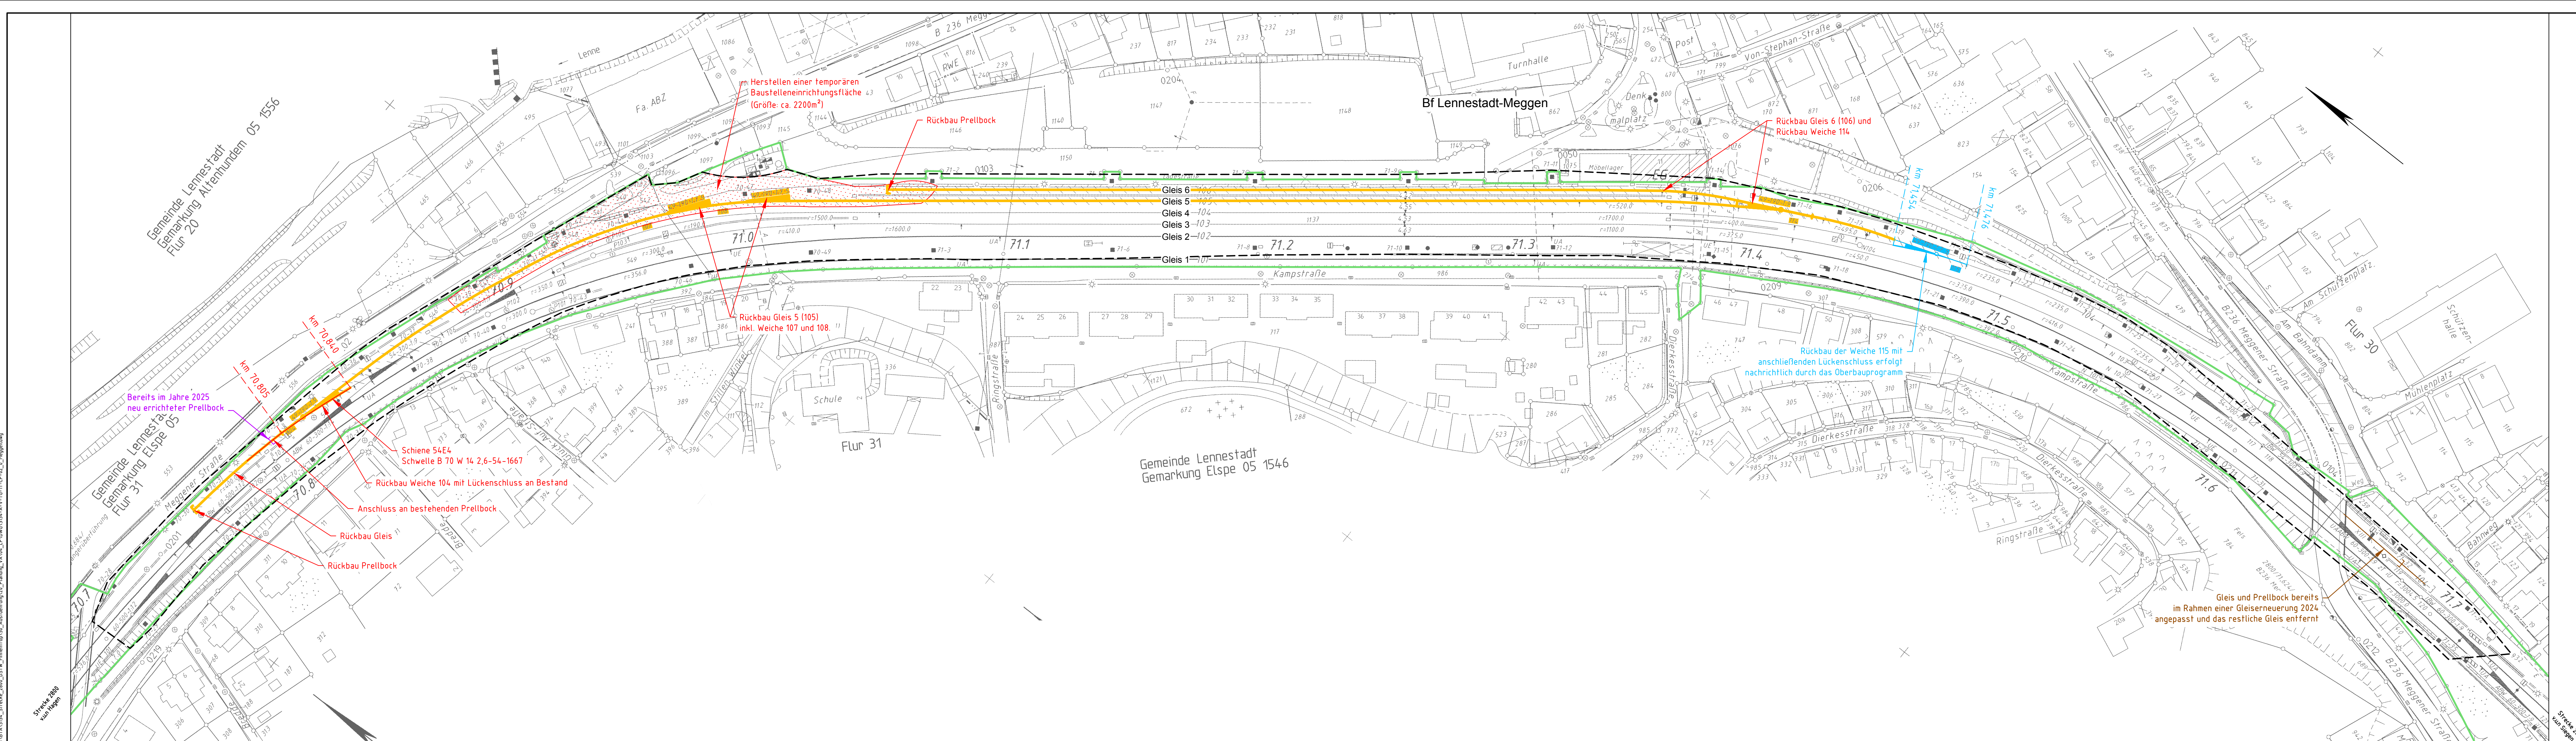

Legende	
	Bestand
	Neubau / Änderung
	Rückbau
	äußere Grenze der vorhabenträgereigenen Grundstücke
	Arbeiten durch das Oberbauprogramm
	Gleiserneuerung aus dem Jahre 2024
	Neubaumaßnahme aus dem Jahre 2025
	Planfeststellungsgrenze
	Kataster
	Flurstücksnummer
	116 oder 2029
	Lärmschutzwand mit Tür
	Böschung
	Gleis S-Bahn
	Gleis für Reise- und Güterzüge
	Gleis für Güterzüge
	Trafostation
	Oberleitungsmast ohne / mit Mastnummer
	Trograsse (Kabelkanal) mit Kabelschacht
	Entwässerungsgraben mit Fließrichtung
	Versickerungsanlage (Graben, Becken, Mulde)
	Mulde
	Stützwand
	Zaun
	Hecke gemeinschaftlich
	Leitplanke
	Geländer
	Straßenablauf
	Einstiegschacht / Entwässerungsleitung mit Fließrichtung
	Lichtmast Bestand
	Lichtmast Planung
	Schaltschrank
	Schieber für Wasserleitung
	Überflurhydrant; Unterflurhydrant
	Schrankenkasten mit Schrankenbaum
	rotes Blinklicht
	Laub-; Nadelbaum
	DB-Gebäude mit Überdachung
	Treppe
	Rampe

Index: Änderungen bzw. Ergänzungen		Name:	Datum:
Prüfvermerke			
die Übereinstimmung der Zeichnung mit der Ausführung bestätigt:		gleichgestellt mit Prüfxemplaren	geprüft / genehmigt
für den Auftraggeber:		Datum	Prüfungsinstitut
für die DB ProjektBau:		Ort, Datum, Unterschrift	Name
Interoperabilität geprüft (benannte Stelle)		geprüft / genehmigt	Freigabe der Ausführungsunterlagen
Datum		geprüft / genehmigt	Duisburg, den
Datum		geprüft / genehmigt	Ort, Datum, Unterschrift
Datum		geprüft / genehmigt	
Lageskizze			
Eisenbahn-Bundesamt		Genehmigung zur Bauausführung	
Ort, Datum, Unterschrift		Ort, Datum, Unterschrift	
Auftraggeber:		Projektsteuerung:	
DB InfraGO		Anlage:	
DB InfraGO		Auftrag-Nr.:	
Projekt: SIE NW1		Datum	
DN-W-P-L		Name	
Hansstraße 15		gez. 09 / 2025	
41058 Duisburg		Kortstegge	
		bearb. 09 / 2025	
		Hoffken	
		gepr. 09 / 2025	
		Torke	
Bauherr:		Plan-Nr.:	
Vöbbing Ingenieurgesellschaft mbH		Planart: Ausführungsplanung	
Landfermannstraße 6		Planzeichen:	
41058 Duisburg		Blattgr.: 297 x 1425	
Tel.: 0203/3 00 84-0		Einwirkungen (Lastmodelle):	
Fax: 0203/3 00 84-19		Höhen- und Koordinatensystem	
Ort, Datum, Unterschrift		DHHN92	
Ort, Datum, Unterschrift		DB_REF	
Projekt:		Erneuerung OLA im Bf. Meggen	
Strecke:		2800 Hagen Hbf. - Siegen Hbf.	
Strecke		Bauwerksnummer	Brückennr.
2800		Kilometer	Kennzahl
x		70,7 - 71,7	x
		Barcode	