


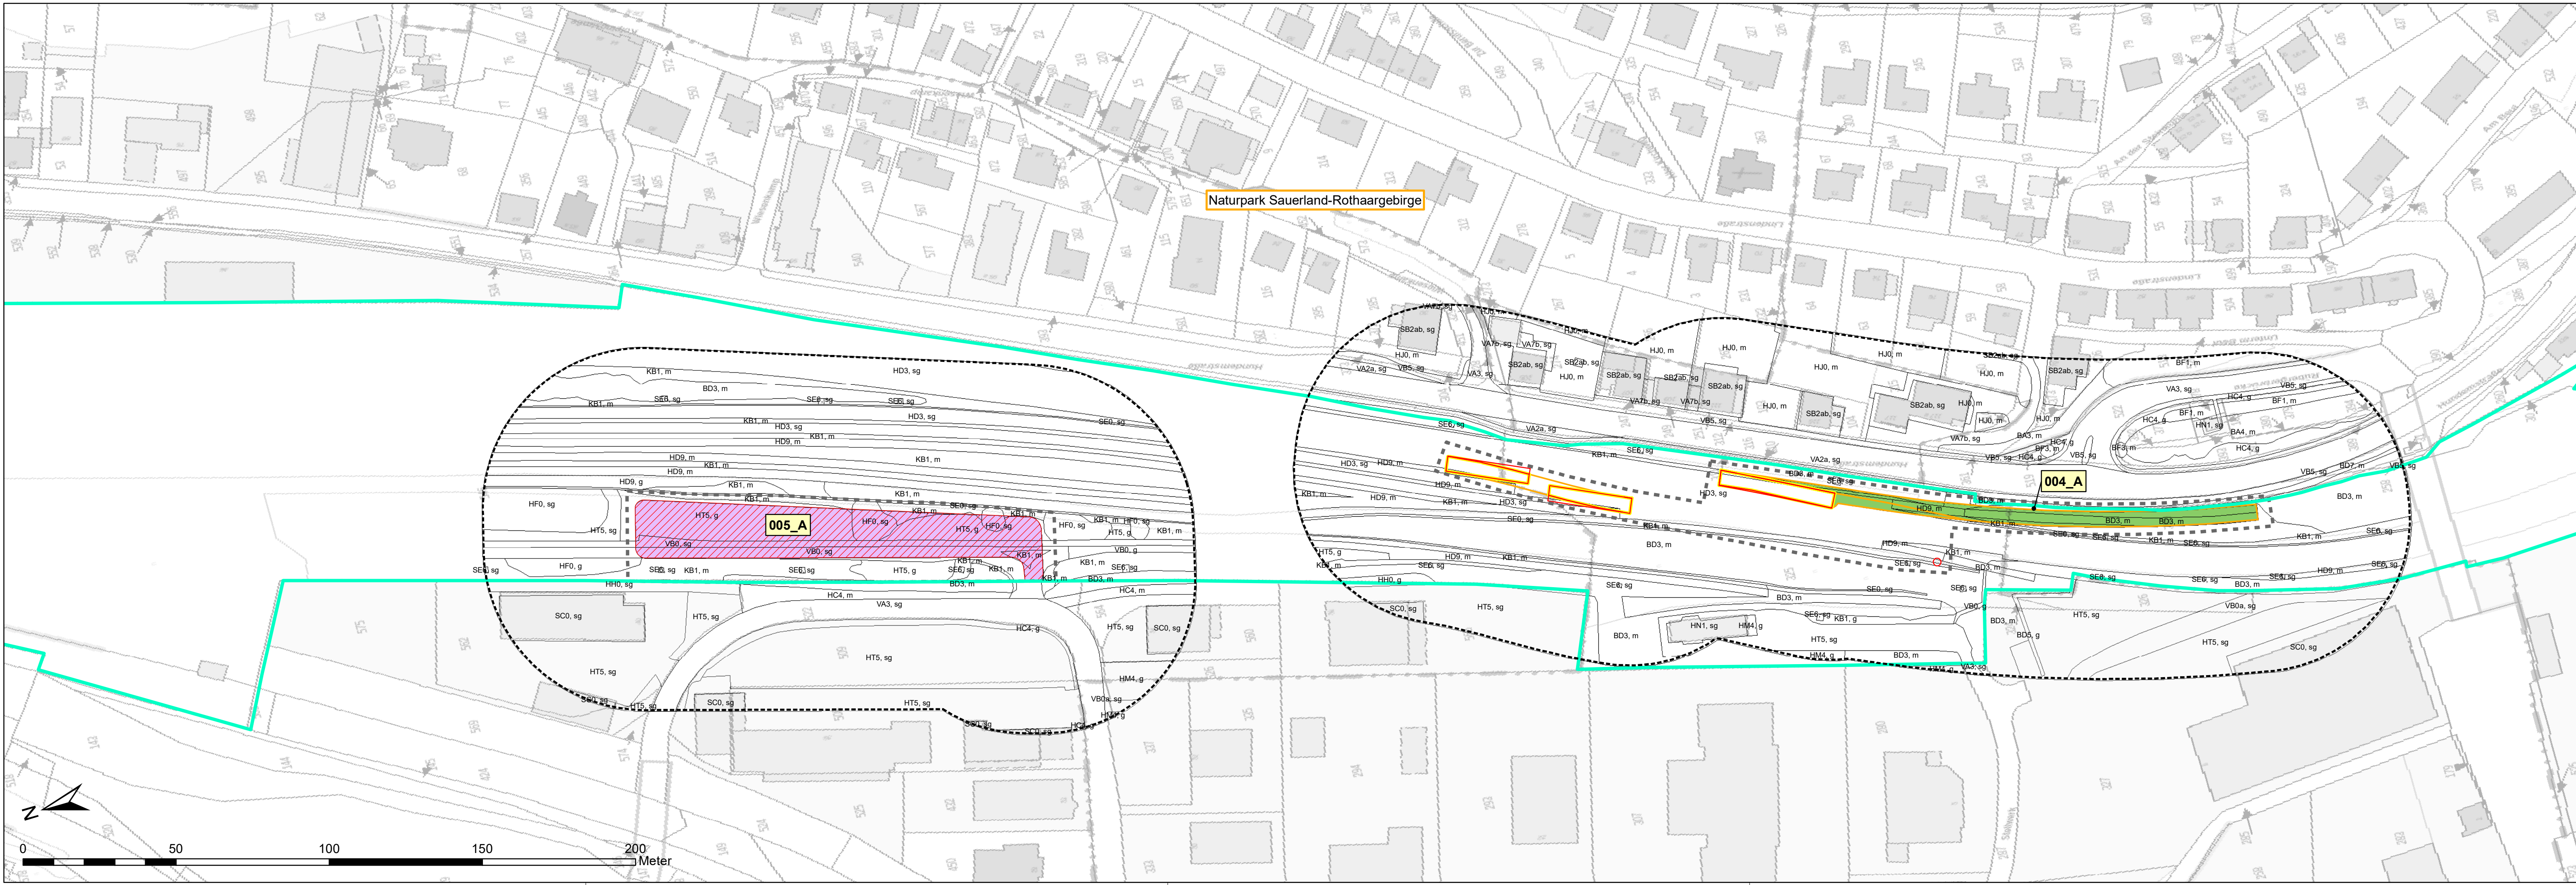

Biotoptypen

- Kleingehölze
 - Siedlungsgehölz (BA3)
 - Verkehrsgehölz (BA4)
 - Gehölzstreifen (BD3)
 - Schnitthecke (BD5)
 - Gebüschstreifen, Strauchreihe (BD7)
 - Baumreihe (BF1)
 - Einzelbaum (BF3)
- Säume und Fluren
 - Ruderalsaum bzw. linienf. Hochstaudenflur (KB1)
- anthropogen bedingte Biotope
 - Lagerplatz (HT5)
 - sonstige Ver- und Entsorgungsanlage (SE0)
 - Strommast, Metallgitter (SE6)
 - Halde, Aufschüttung (HF0)
 - Böschung (HH2)
 - Trittrassen, Rasenplatz, Parkrasen, Sportrasen (HM4)
 - Garten, Baumschule (HJ0)
 - Verkehrsrasenfläche (HC4)
- Siedlungsflächen (Gebäude/Fläche)
 - Gebäude (HN1)
- Gewerbe und Industrie (Gebäude/Fläche)
 - Gewerbe- und Industrie (Gebäude/Fläche) (SC0)
- Verkehrs- und Wirtschaftswege, Bahnlinien
 - Wirtschaftsweg (VB0)
 - Rad-, Fussweg (VB5)
 - Bahnlinie (HD3)
 - Brachfläche der Gleisanlagen, Bahngelände (HD9)
 - Bundesstraße (VA2a)
 - Gemeindestraße (VA3)
 - Hof-, Schloss-, Gebäudezufahrt (VA7b)
 - Werksstraße (VB0a)

Weitere Feindifferenzierung der Biotoptypen mit folgenden Zusatzkürzeln:

- sg sehr gering
- g gering
- m mittel
- h hoch (nicht besetzt)
- sh sehr hoch (nicht besetzt)
- hv hervorragend (nicht besetzt)

Schutzgebiete

Naturpark Sauerland-Rothaargebirge (Der Naturpark ist flächendeckend, daher ohne Signatur)

Ausgleichs- und Ersatzmaßnahmen

- 004_A Anlage von Hochstaudenfluren im Bereich eines rückgebauten Gleis-schotterkörpers
- 005_A Rekultivierung von Bauflächen

Technische Planung

- Neubau
- Baustelleneinrichtungsfläche
- Rückbau

Allgemein

- Untersuchungsraum
- Planfeststellungsgrenze
- äußere Grenze der vorhabenträgereigenen Grundstücke

Unterlage 15.4

Genehmigungsvermerk Eisenbahn-Bundesamt

Übersichtsskizze

0	Ausgangsverfahren: Antragserfassung	29.01.2021
Index	Änderungen bzw. Ergänzungen	Planungsstand

Genehmigungsplanung: Unterlage für eine Entscheidung nach § 18 AEG

Vorhabenträger: DB Netz AG Regionalbereich West Programme NRW (I.NI-W-P-N) Hansastraße 15 47058 Duisburg	DB NETZE	Planzeichen: 15.4			
Datum	Unterschrift	Datum	Unterschrift	Datum	Unterschrift
Vertreter des Vorhabenträgers:			Planverfasser: bosch & partner Kirchhofstraße 2c 44623 Herne Tel.: 02323-9462911 Fax: 02323-9462920		
Datum	Unterschrift	Datum	Unterschrift	Datum	Unterschrift
Vorhaben:			Höhensystem: DHDN		
Planart: Maßnahmenplan			Koordinatensystem: DHDN		
Planinhalt: Landschaftspflegerischer Begleitplan Rz Maßnahme Altenhundem Strecke 2800, Hagen Hbf. - Siegen Hbf.			Ursprungsplan: Blattgröße: 297 x 1430 Maßstab: 1:1.000		