

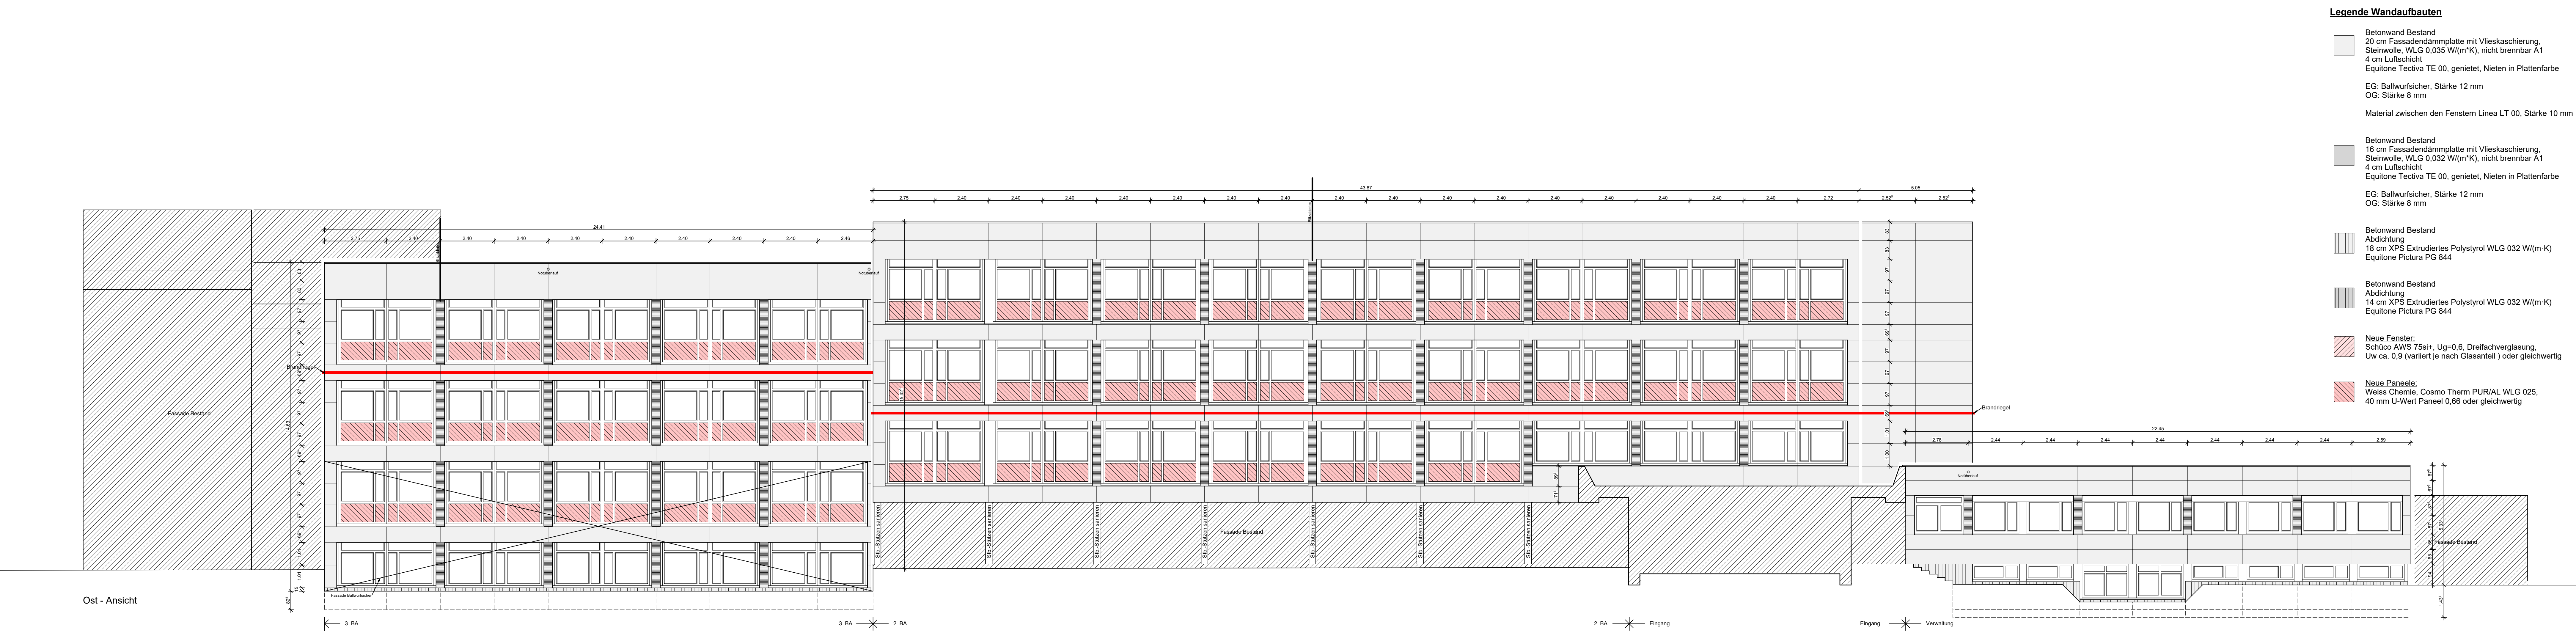
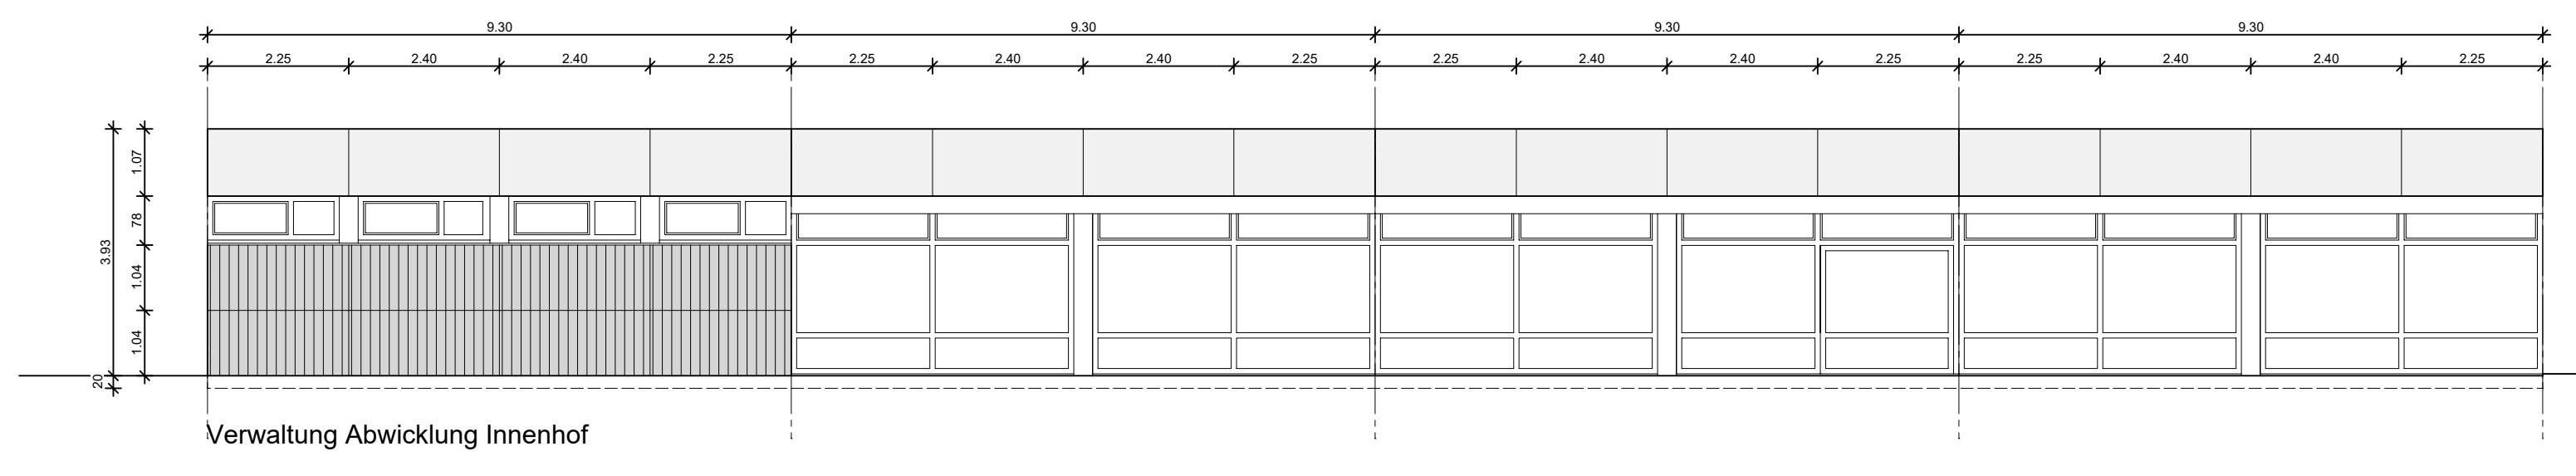


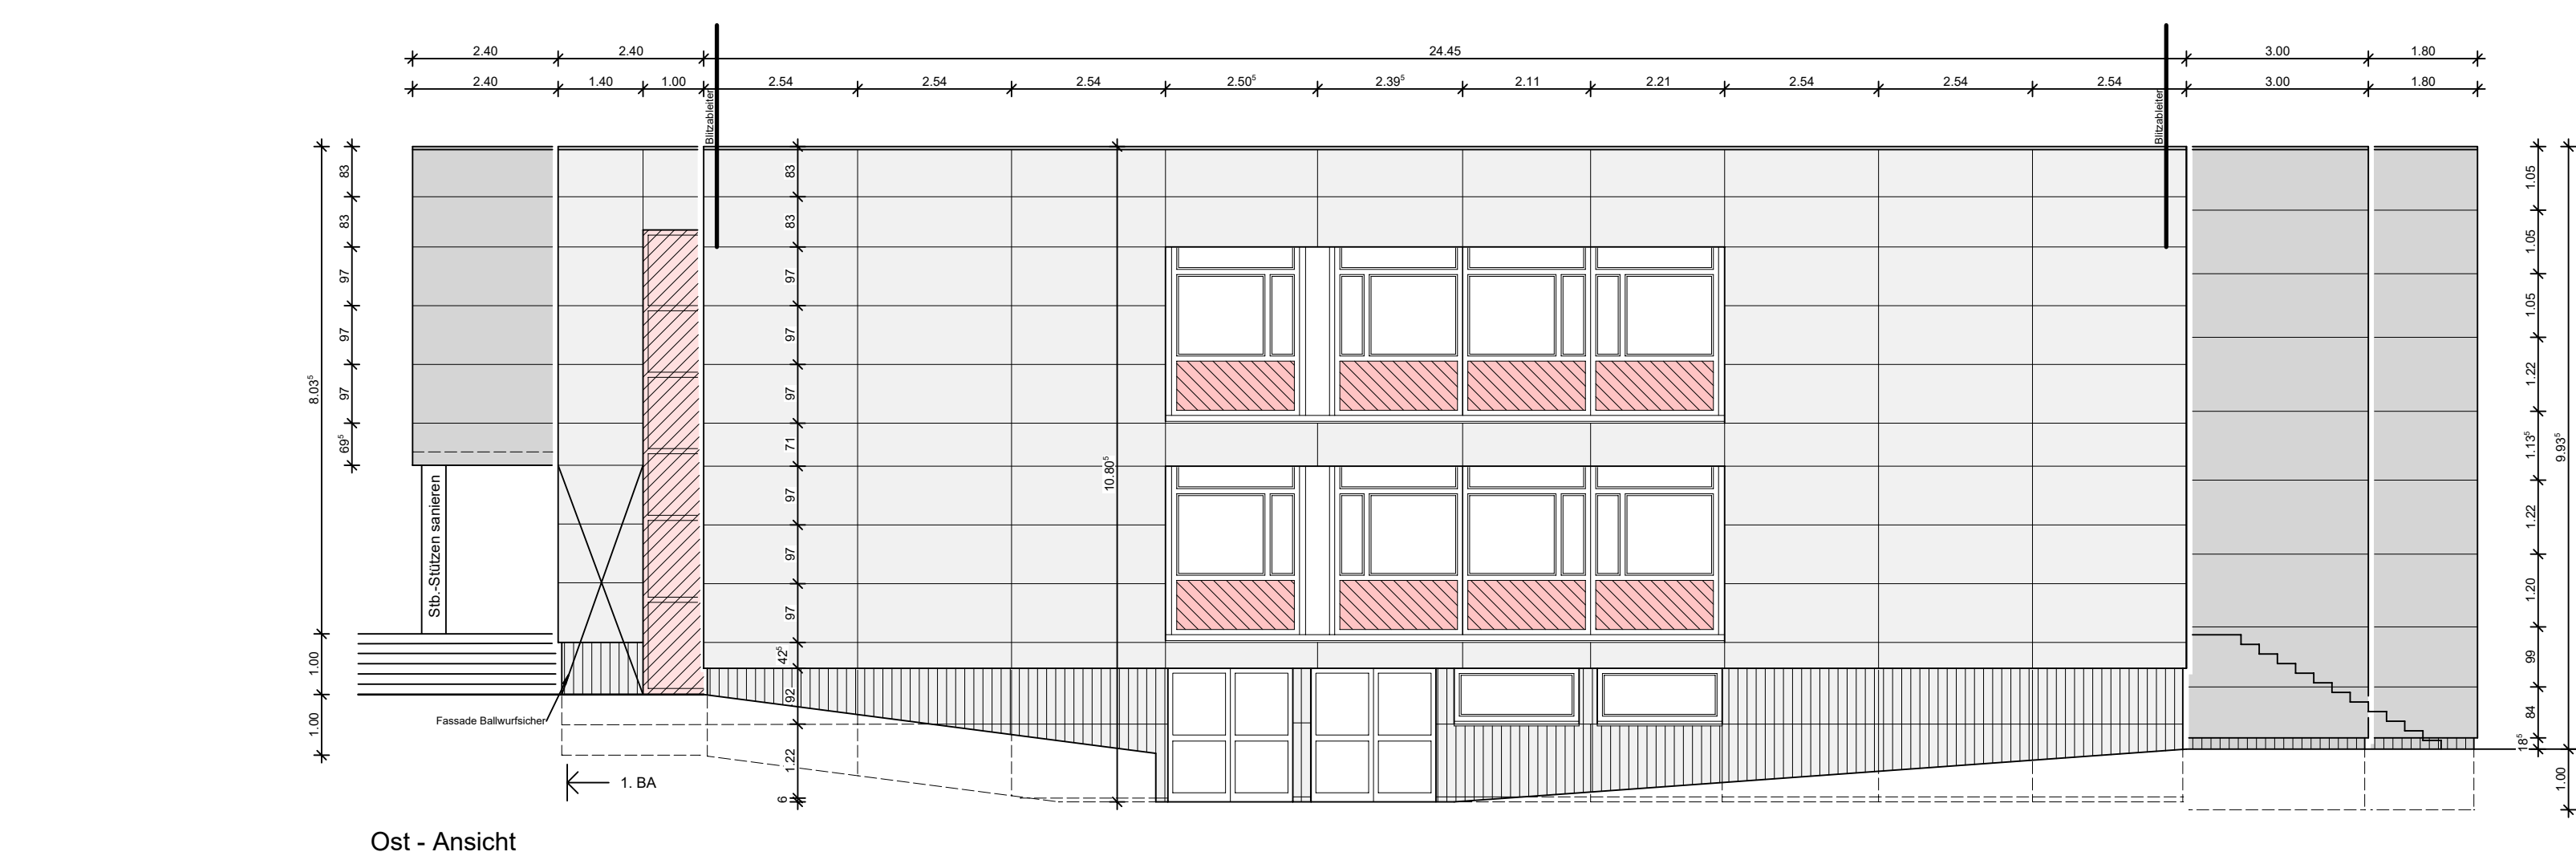

- Legende Wandaufbauten**
- Betonwand Bestand
20 cm Fassadendämmplatte mit Vlieskaschierung,
Steinwolle, WLG 0.035 W/(m*K), nicht brennbar A1
4 cm Luftschicht
Equitone Tectiva TE 00, genietet, Nieten in Plattenfarbe
EG: Ballwurfsicher, Stärke 12 mm
OG: Stärke 8 mm
Material zwischen den Fenstern Lines LT 00, Stärke 10 mm
 - Betonwand Bestand
16 cm Fassadendämmplatte mit Vlieskaschierung,
Steinwolle, WLG 0.032 W/(m*K), nicht brennbar A1
4 cm Luftschicht
Equitone Tectiva TE 00, genietet, Nieten in Plattenfarbe
EG: Ballwurfsicher, Stärke 12 mm
OG: Stärke 8 mm
 - Betonwand Bestand
Abdichtung
18 cm XPS Extrudiertes Polystyrol WLG 032 W/(m*K)
Equitone Pictura PG 844
 - Betonwand Bestand
Abdichtung
14 cm XPS Extrudiertes Polystyrol WLG 032 W/(m*K)
Equitone Pictura PG 844
 - Neue Fenster:
Schüco AWS 75si+, Ug=0,6, Dreifachverglasung,
Uw ca. 0,9 (variiert je nach Glasanteil) oder gleichwertig
 - Neue Paneele:
Weiss Chemie, Cosmo Therm PUR/AL WLG 025,
40 mm U-Wert Panel 0,66 oder gleichwertig

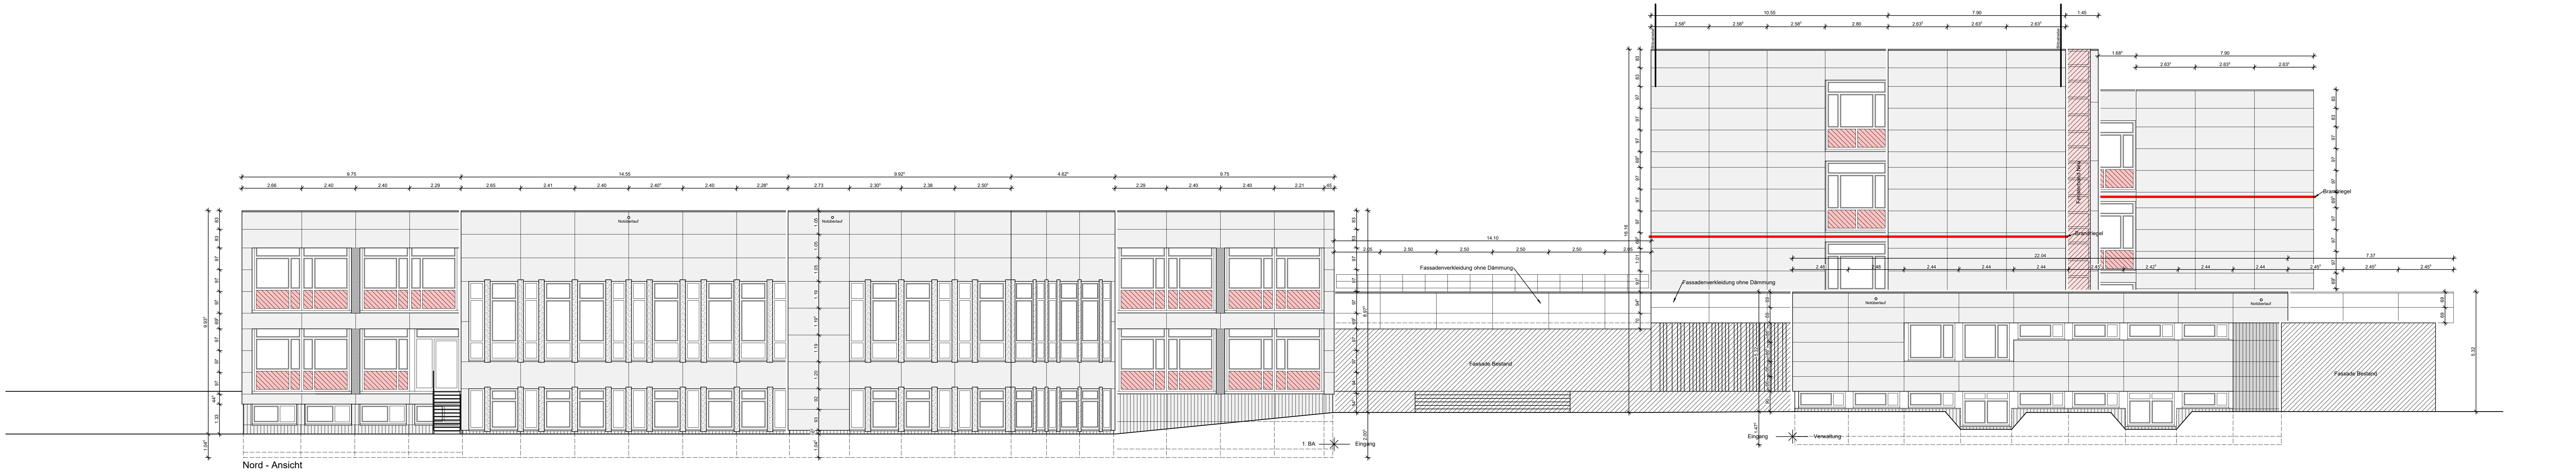

Fenster nach Demontage der Betonfertigteile
mit EPDM-Dichtband außen, vollflächig, SK, abdichten
Brandriegel in Luftschicht über 1.OG in allen Fassaden

Index	gezeichnet	Datum	Bauherr	Träger	Vertrag	Dreieck	Inhalt
A							
B							
C							
D							
E							
F							
G							
H							
I							
J							
K							
L							
M							
N							

Alle Maße sind verantwortlich örtlich zu überprüfen!

- Die Unterlagen der Statik, Schallschutz- und ENEC-Nachweise sowie Brandschutzkonzept sind grundsätzlich auf Übereinstimmung mit der Werkplanung zu prüfen.
- Unstimmigkeiten sind umgehend mit der Bauleitung zu klären. Eine Berufung auf diese Zeichnung entbehrt den Ausführenden nicht von der Verantwortung gemäß VOB.
- Diese Zeichnung ist urheberrechtlich geschützt, sie ist nur in Verbindung mit der Statik/Prüfstatik gültig.
- Auflagen der Baugenehmigung sind zu beachten!
- Sämtl. An- und Abschlüsse der Abdichtungen sind gemäß der gültigen DIN und Richtlinien auszuführen. Die Vorgaben des Herstellers sind ebenfalls zu beachten.
- Der Rohbauunternehmer hat in allen Tür- und Fensteransichten einen Materialstempel anzubringen.

Legende - Werkplanung

BD	Bodenbruch	WA	Wandanschluss	FF	Fertigboden	HK	Heizkörper	MA	Notausgang
BE	Bodenkanal <td>WD</td> <td>Wanddurchbruch<td>RF</td><td>Rohfußboden<td>HK</td><td>Handschuheisler<td>BOX</td><td>Bau-Wärme-Abzug</td></td></td></td>	WD	Wanddurchbruch <td>RF</td> <td>Rohfußboden<td>HK</td><td>Handschuheisler<td>BOX</td><td>Bau-Wärme-Abzug</td></td></td>	RF	Rohfußboden <td>HK</td> <td>Handschuheisler<td>BOX</td><td>Bau-Wärme-Abzug</td></td>	HK	Handschuheisler <td>BOX</td> <td>Bau-Wärme-Abzug</td>	BOX	Bau-Wärme-Abzug
BK	Bodenkanal <td>WS</td> <td>Wandschicht<td>FD</td><td>Fertigdecke<td>HZG</td><td>Heizung<td>BA</td><td>Rauchabzug</td></td></td></td>	WS	Wandschicht <td>FD</td> <td>Fertigdecke<td>HZG</td><td>Heizung<td>BA</td><td>Rauchabzug</td></td></td>	FD	Fertigdecke <td>HZG</td> <td>Heizung<td>BA</td><td>Rauchabzug</td></td>	HZG	Heizung <td>BA</td> <td>Rauchabzug</td>	BA	Rauchabzug
BRH	Bratungsthe <td>UZ</td> <td>Unterzug<td>RD</td><td>Rohdecke<td>UVK</td><td>Unterverteilung Elektro<td>SM</td><td>Rauchmelder</td></td></td></td>	UZ	Unterzug <td>RD</td> <td>Rohdecke<td>UVK</td><td>Unterverteilung Elektro<td>SM</td><td>Rauchmelder</td></td></td>	RD	Rohdecke <td>UVK</td> <td>Unterverteilung Elektro<td>SM</td><td>Rauchmelder</td></td>	UVK	Unterverteilung Elektro <td>SM</td> <td>Rauchmelder</td>	SM	Rauchmelder
BS	Bodenschicht <td>UZ</td> <td>Überzug<td>UVK</td><td>Unterverteilung Elektro<td>UVK</td><td>Unterverteilung Elektro<td>SM</td><td>Rauchmelder</td></td></td></td>	UZ	Überzug <td>UVK</td> <td>Unterverteilung Elektro<td>UVK</td><td>Unterverteilung Elektro<td>SM</td><td>Rauchmelder</td></td></td>	UVK	Unterverteilung Elektro <td>UVK</td> <td>Unterverteilung Elektro<td>SM</td><td>Rauchmelder</td></td>	UVK	Unterverteilung Elektro <td>SM</td> <td>Rauchmelder</td>	SM	Rauchmelder
DA	Deckenausparung <td>DF</td> <td>Deckenfächenerker<td>UK</td><td>Unterkerle<td>HKV</td><td>Heizkreisverteilung<td>M</td><td>Massiv Wand</td></td></td></td>	DF	Deckenfächenerker <td>UK</td> <td>Unterkerle<td>HKV</td><td>Heizkreisverteilung<td>M</td><td>Massiv Wand</td></td></td>	UK	Unterkerle <td>HKV</td> <td>Heizkreisverteilung<td>M</td><td>Massiv Wand</td></td>	HKV	Heizkreisverteilung <td>M</td> <td>Massiv Wand</td>	M	Massiv Wand
DD	Deckendurchbruch <td>OL</td> <td>Oberlicht<td>VK</td><td>Vorderkerle<td>FE</td><td>Feuerhemmend<td>ST</td><td>stichtschend</td></td></td></td>	OL	Oberlicht <td>VK</td> <td>Vorderkerle<td>FE</td><td>Feuerhemmend<td>ST</td><td>stichtschend</td></td></td>	VK	Vorderkerle <td>FE</td> <td>Feuerhemmend<td>ST</td><td>stichtschend</td></td>	FE	Feuerhemmend <td>ST</td> <td>stichtschend</td>	ST	stichtschend
MW	Mauerwerk <td>REV</td> <td>Revisionsöffnung<td>AK</td><td>Außenkerle<td>FE</td><td>Feuerhemmend<td>ST</td><td>stichtschend</td></td></td></td>	REV	Revisionsöffnung <td>AK</td> <td>Außenkerle<td>FE</td><td>Feuerhemmend<td>ST</td><td>stichtschend</td></td></td>	AK	Außenkerle <td>FE</td> <td>Feuerhemmend<td>ST</td><td>stichtschend</td></td>	FE	Feuerhemmend <td>ST</td> <td>stichtschend</td>	ST	stichtschend

Brüstungshöhenangaben sind Fertighöhen ab OKFF
OK Rohhöhe = BRH - 0,05 m

OKFF EG (± 0,00) = m ü. NN

Bestand: Beton unverb., Stb.-Fertigteile, Mauerwerk tragend, Mauerwerk nichttragend, Porenbeton, WD/VS / Dämmung, OK-WHG-Trennw., OK-Karton, Wanddurchbruch, OKFF, OKRD, OKFF, OKRD

Projekt:
Fassadensanierung THG
Theodor-Heuss-Str. 1
45731 Waltrop

Bauherr:
Stadt Waltrop
Münsterstr. 1
45731 Waltrop

Planung:
Schulze Gronover & Partner Architektur GmbH
Königsallee 22 a
46266 Gronau
Tel 02571 986863 Fax 02571 986873

Leistungsphase:
Werkplanung

Zeichnung:
Nord- und Ost-Ansichten

Projekt Nr.: 0586
Plan Nr.: WP A 02
Index: ...

Maßstab: 1:100
gezeichnet: HJgenbrink
Datum: 12.02.2026