
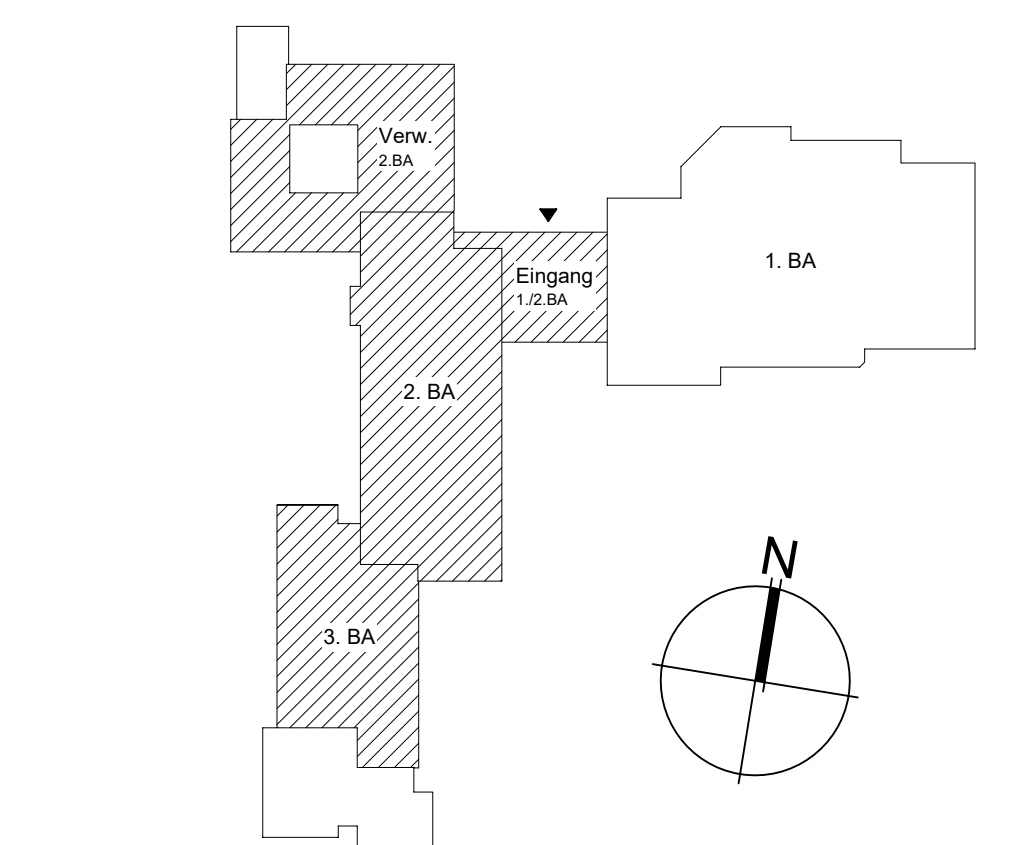


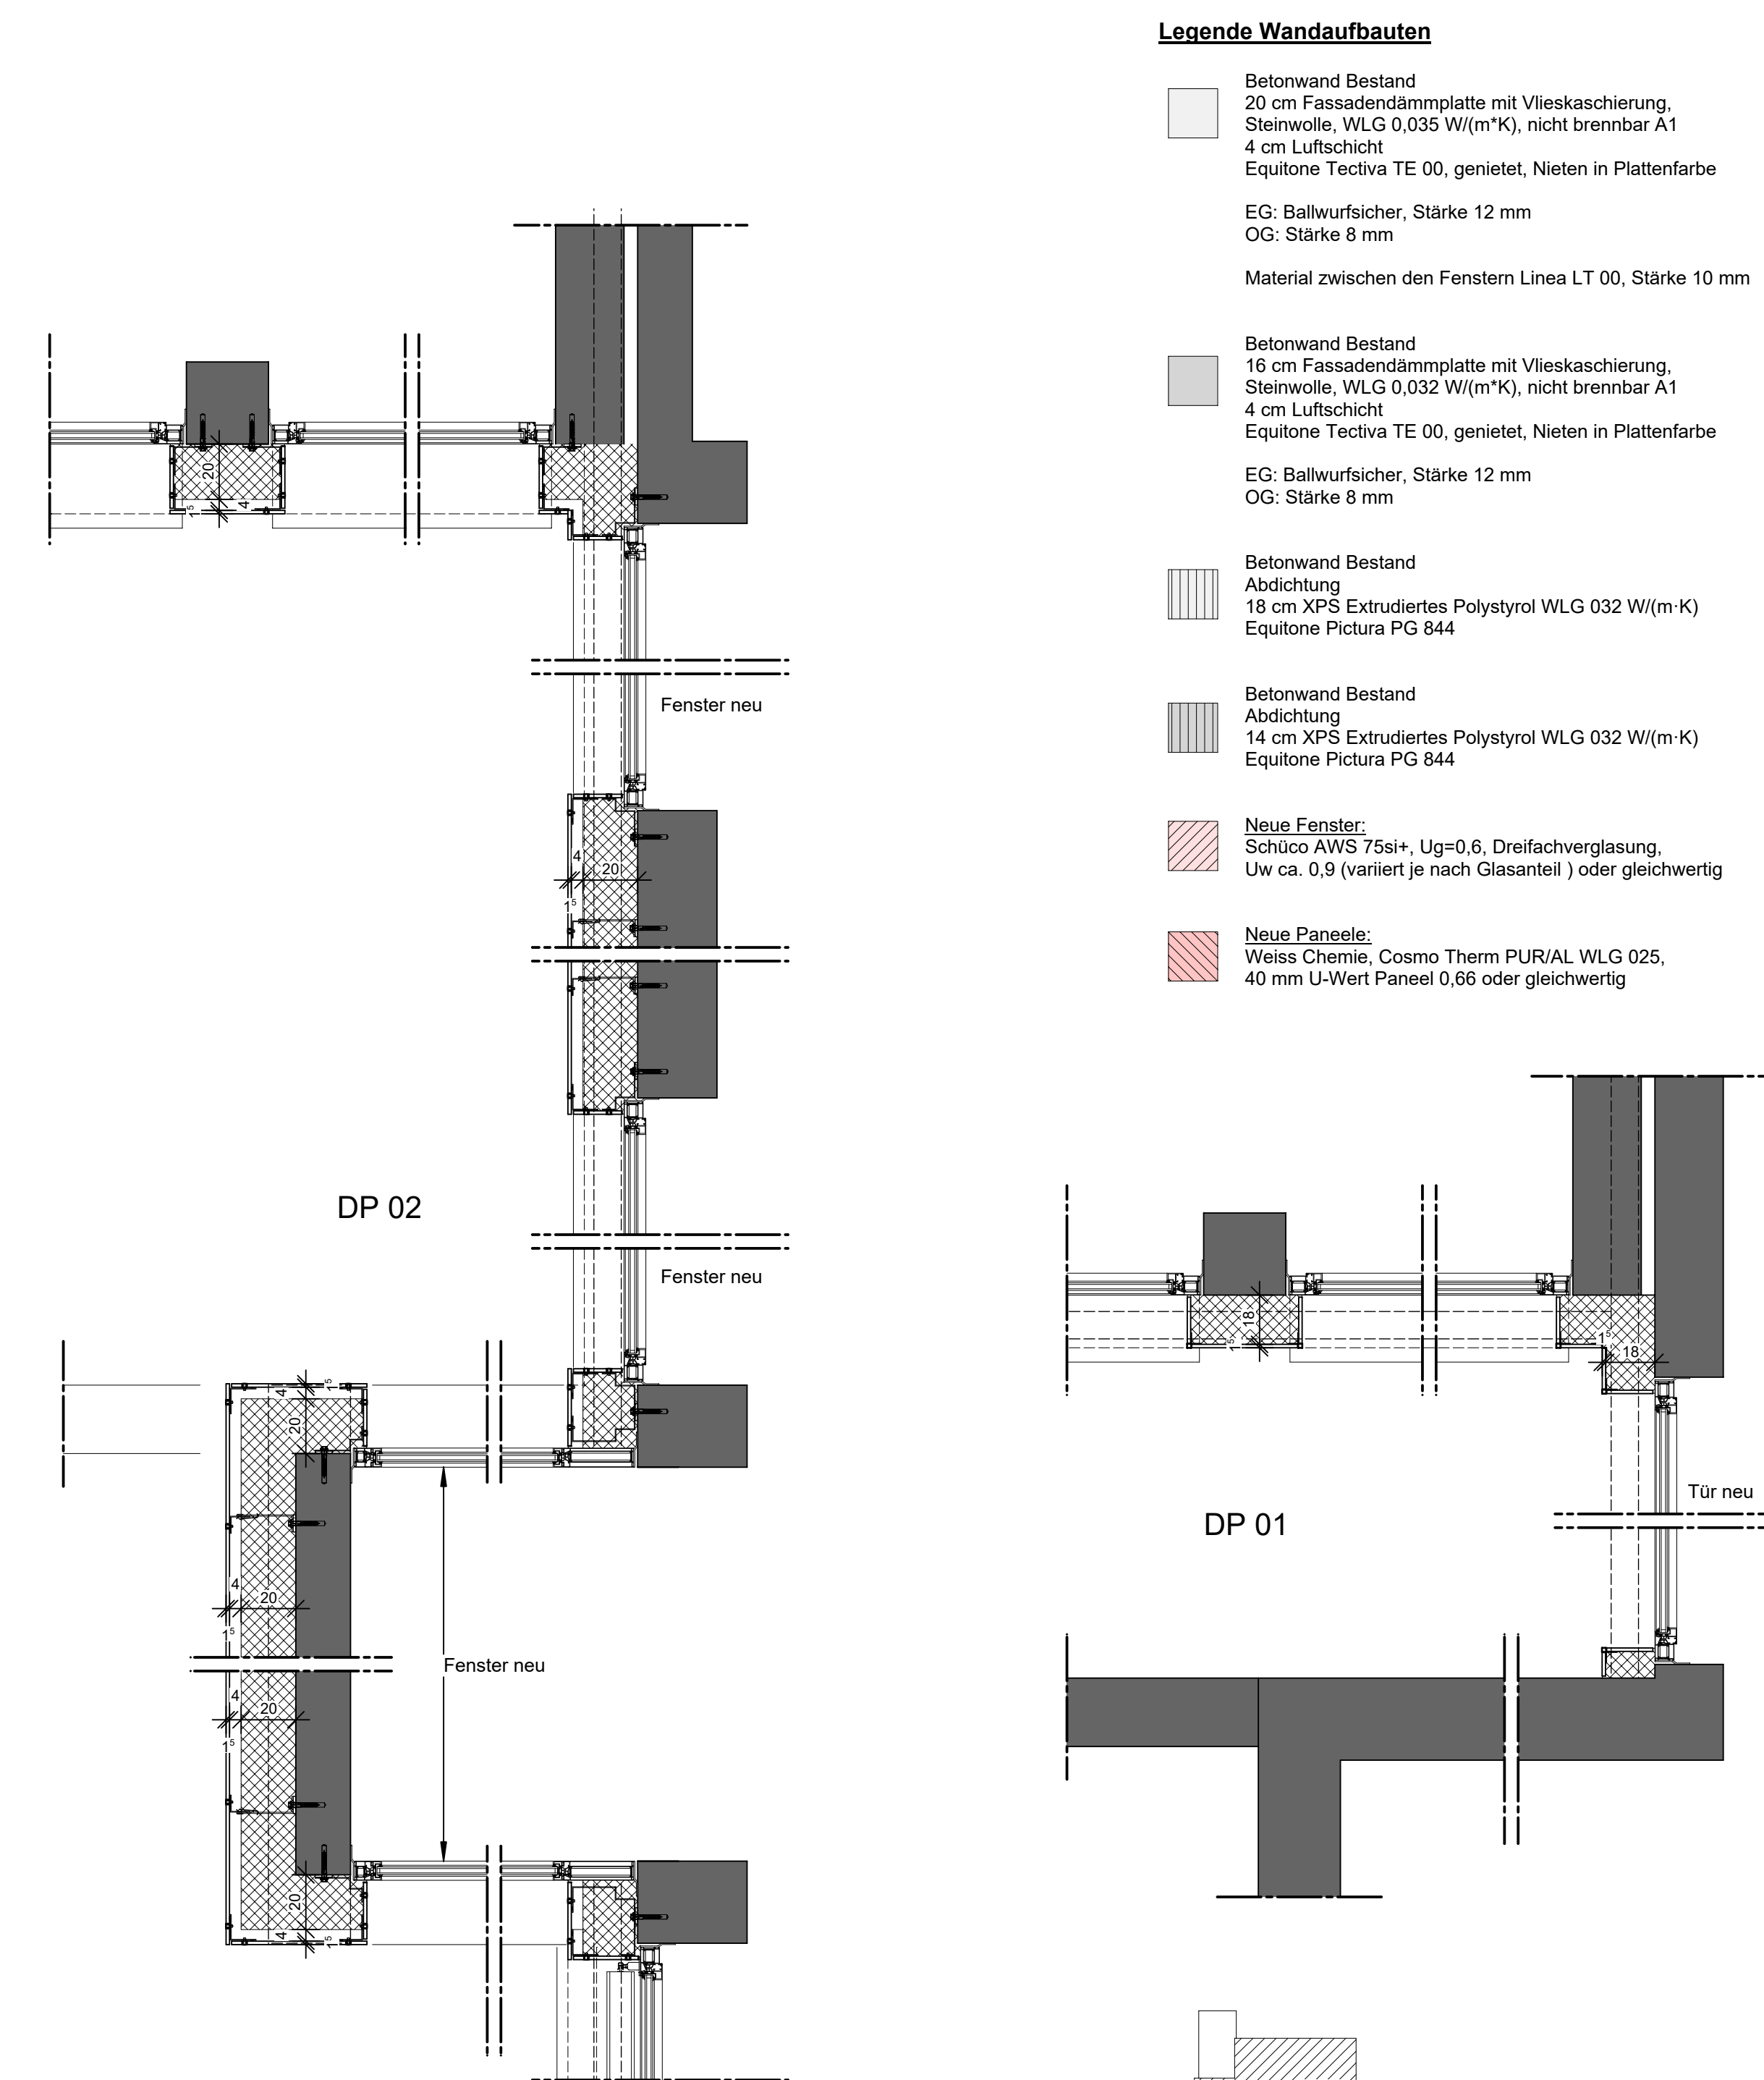

Fenster nach Demontage der Betonfertigteile
mit EPDM-Dichtband außen, vollflächig, SK, abdichten
Brandriegel in Luftschicht über 1.OG in allen Fassaden

Linien- gymnast	Datum	Baujahr	Material	Hersteller
A	(Name)		TCGA	
B			GU	
C			Empox	
D				
E				
F				
G				
H				
I				
J				
K				
L				
M				
N				

Alle Maße sind veranschaulicht örtlich zu überprüfen!

Die Unterlagen der Statik, Schallschutz- und EnEV-Nachweise sowie Brandschutzkonzept sind grundsätzlich auf Übereinstimmung mit der Verklebung zu prüfen.

Unstimmigkeiten sind umgehend mit der Bauleitung zu klären. Eine Berufung auf diese Zeichnung enthebt den Ausführer nicht von der Verantwortung gemäß VOB.

Diese Zeichnung ist urheberrechtlich geschützt, sie ist nur in Verbindung mit der Statik/Prüfstatt gültig.

Auflagen der Baueingemessung sind zu beachten!

Sämtl. An- und Abschlüsse der Abdeckungen sind gemäß der gültigen DIN und Richtlinien auszuführen. Die Vorgaben des Herstellers sind ebenfalls zu beachten.

Der Rohbaueingemesser hat in allen TÜR- und Fensteranlagen einen Meterstab anzubringen.

Legende - Werkplanung									
BD	Bodenbeschleunigung	WA	Wanderschwingung	FF	Fertigbelag	HK	Heckpöcker	RA	Nebausgang
BD	Bodenbeschleunigung	WD	Wanddurchbruch	FF	Fertigbelag	HK	Handschlitzbohrer	RA	Rauch-Warme-Abzug
BK	Bodenkanal	WS	Wandschitzfeld	FG	Fertigglebde	HZ	Heizung	RA	Rauchabzug
BRH	Brühenlöhtröhre	UZ	Unterzug	RD	Rohdecke	UE	Unterverlebung Elektro	RM	Rauchmauer
BR	Bodenröhre	OK	Oberrante	HKV	Heizkreisverlebung			RM	Reisschneidwerkzeug
DA	Deckenabsparung	DFF	Deckenfräse	UR	Unterputz	fu	feuchtemauerwerk	SD	schiefeleisend
DA	Deckendurchbohrung	OW	Oberlicht	UK	Unterputz	fu	feuchtemauerwerk	SD	schiefeleisend
DA	Deckenabsparung	REV	Revisionsöffnung	AK	Außenkante	fu	feuchtemauerwerk	SD	schiefeleisend

MW	Insuliertwerk	RR	Ruggermaße	fb	feuerbeständig
Brüstungshöhenangaben sind Fertighöhen ab OKFF OK Rohhöhe = BRH + 0,05 m				OKFF EG (± 0,00) = m ü. NN	

 Bestand	 Stahlbeton	 Beton unbew.	 Stb.-Fertigteile
 Mauerwerk, tragend	 Mauerwerk, nichttragend	 Porenbeton	 WDVS / Dämmung
 GK-WHG-Trennw.	 Gipskarton	 Deckendurchbruch	 OKFF
 OKFF OKRF	 Wanddurchbruch	 Bodendurchbruch	 OKRF
			 OKRF
			 OKRD

Projekt:
Fassadensanierung THG
Theodor-Heuss-Str. 1
45731 Waltrop

Bauherr:	Planung:
Stadt Waltrop	Schulze Gronover & Partner Architektur GmbH
Münsterstr. 1	Königsstrasse 22 a 48268 Greven
45731 Waltrop	Tel 02571 986863 Fax 02571 986873 E-Mail: info@schulze-gronover.de

Leistungsphase: Werkplanung			Zeichnung: Detailpunkte 2. und 3. BA.		
Projekt Nr.: 0586	Plan Nr.: WP D 02	Index: ...	Maßstab: 1 : 200; 1 : 20	gezeichnet Hilgenbrink	Datum: 12.02.2026

