


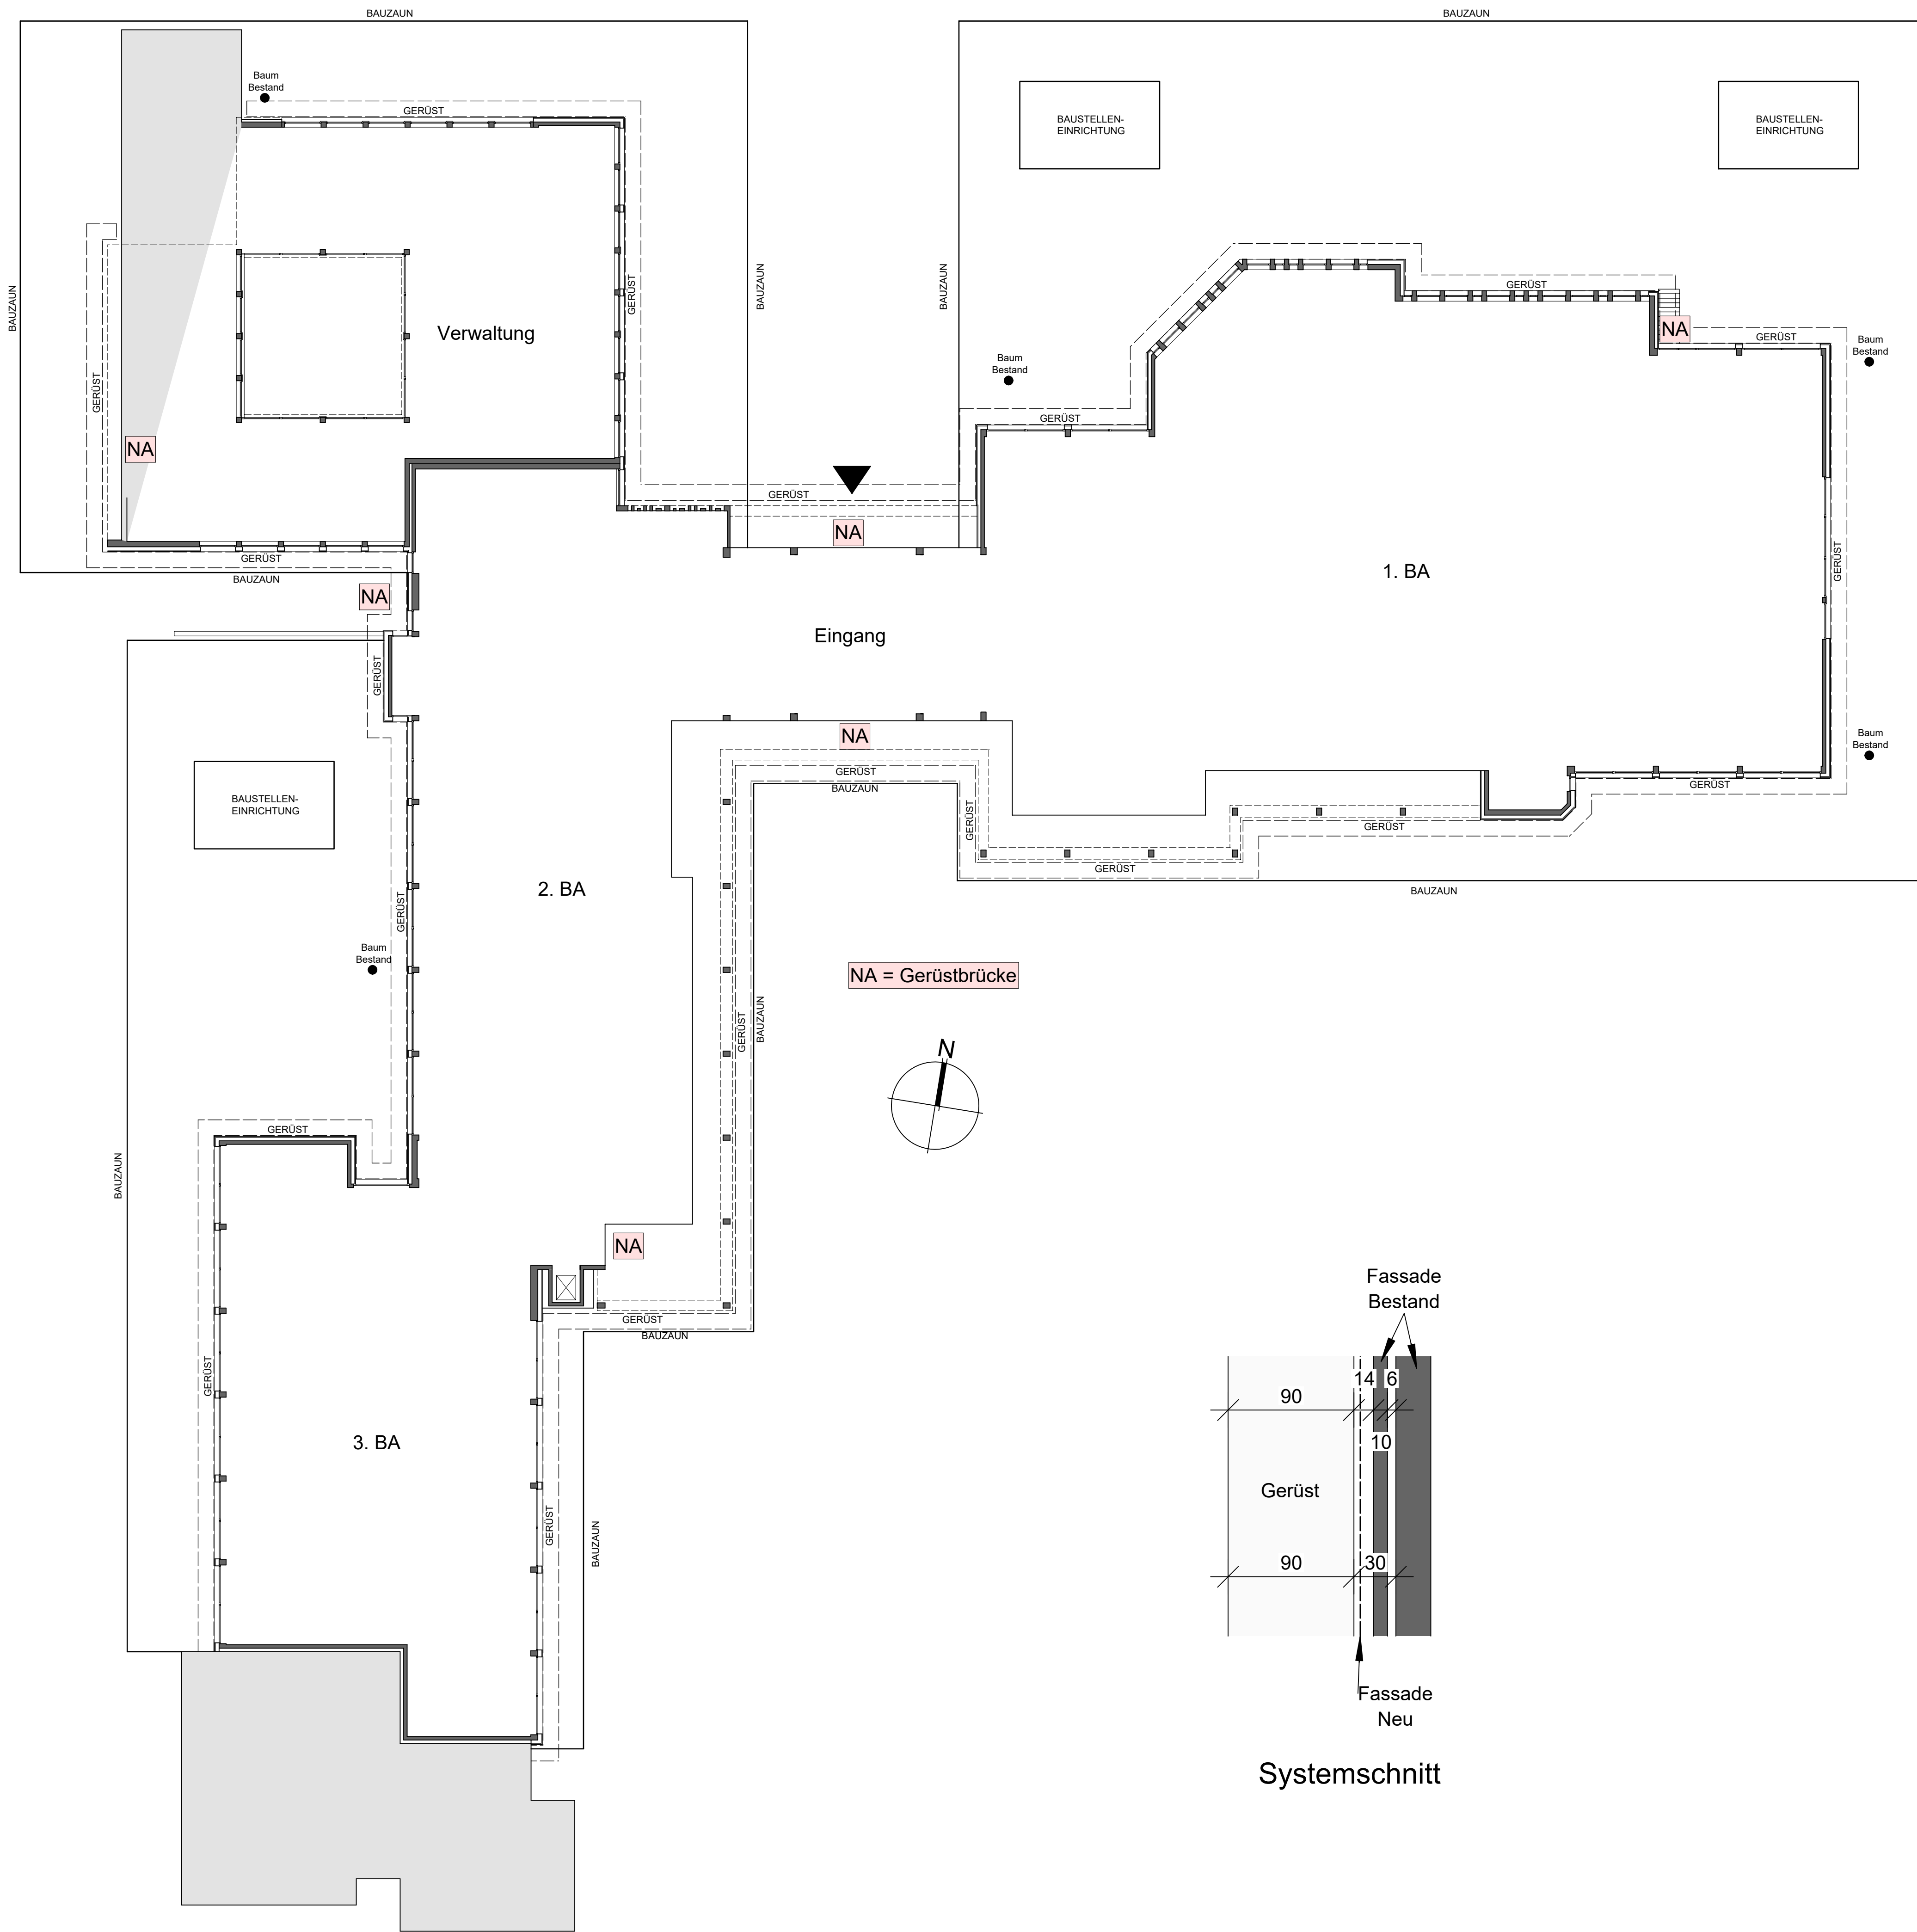

Index geändert	Datum	Bauherr Statiker	TGA	GU	Dropbox	Inhalt
A	(Name)					...
B						
C						
D						
E						
F						
G						
H						
I						
J						
K						
L						
M						
N						

Alle Maße sind verantwortlich örtlich zu überprüfen!

- Die Unterlagen der Statik, Schallschutz- und EnEV-Nachweis sowie Brandschutzkonzept sind grundsätzlich auf Übereinstimmung mit der Werkplanung zu prüfen.
- Unstimmigkeiten sind umgehend mit der Bauleitung zu klären. Eine Berufung auf diese Zeichnung enthebt den Ausführenden nicht von der Verantwortung gemäß VOB.
- Diese Zeichnung ist urheberrechtlich geschützt, sie ist nur in Verbindung mit der Statik/Prüfstatik gültig.
- Auflagen der Baugenehmigung sind zu beachten!
- Sämtl. An- und Abschlüsse der Abdichtungen sind gemäß der gültigen DIN und Richtlinien auszuführen. Die Vorgaben des Herstellers sind ebenfalls zu beachten.
- Der Rohbauunternehmer hat in allen Tür- und Fensterlaibungen einen Metermaß anzubringen.

Legende - Werkplanung									
BD	Bodendurchbruch	WA	Wandaussparung	FF	Fertigfußboden	HK	Heizkörper	NA	Notausgang
BE	Bodeneinlauf	WD	Wanddurchbruch	RF	Rohfußboden	HHK	Handtuchheizkörper	RWA	Rauch-Wärme-Abzug
BK	Bodenkanal	WS	Wandschiltz	FD	Fertigdecke	HZG	Heizung	RA	Rauchabzug
BRH	Brüstungshöhe	UZ	Unterzug	RD	Rohdecke			RM	Rauchmelder
BS	Bodenschiltz	UZ	Überzug			UVE	Unterverteilung Elektro	ZRW	2. Rettungsweg
DA	Deckenaussparung	DF	Dachflächenfenster	OK	Oberkante	HKV	Heizkreisverteilung	M	Massiv Wand
DD	Deckendurchbruch	OL	Oberlicht	UK	Unterkannte			D	dichtschießend
		REV	Revisionsöffnung	AK	Außenkante	h	feuerhemmend	RD	rauchdicht
MW	Mauerwerk	RR	Regenfallrohr			hi	hochfeuerhemmend	S	selbstschließend
						b	feuerbeständig		

Brüstungshöhenangaben sind Fertighöhen ab OKFF
OK Rohhöhe = BRH - 0,05 m

OKFF EG (± 0.00) = m ü. NN

	Bestand		Stahlbeton		Beton unbew.		Stb.-Fertigteile
	Mauerwerk, tragend		Mauerwerk, nichttragend		Porenbeton		WDVS / Dämmung
	GK-WHG-Trennw.		Gipskarton		Deckendurchbruch		OKFF
	OKFF		OKRF		Wanddurchbruch		Bodendurchbruch
	OKFF		OKRF		Bodendurchbruch		OKRF
	OKRD		OKRD		OKRD		OKRD

Projekt:
Fassadensanierung THG
Theodor-Heuss-Str. 1
45731 Waltrop

Bauherr: Stadt Waltrop Münsterstr. 1 45731 Waltrop	Planung: Schulze Gronover & Partner Architektur GmbH Königstrasse 22 a 48268 Greven Tel 02571 986863 Fax 02571 986873
--	---

Leistungsphase: Werkplanung	Zeichnung: Baustelleneinrichtung
---------------------------------------	--

Projekt Nr.: 0586	Plan Nr.: WP BE 01	Index: ...	Maßstab: 1 : 200; 1 : 25	gezeichnet Hilgenbrink	Datum: 12.02.2026
-----------------------------	------------------------------	---------------	-----------------------------	---------------------------	----------------------