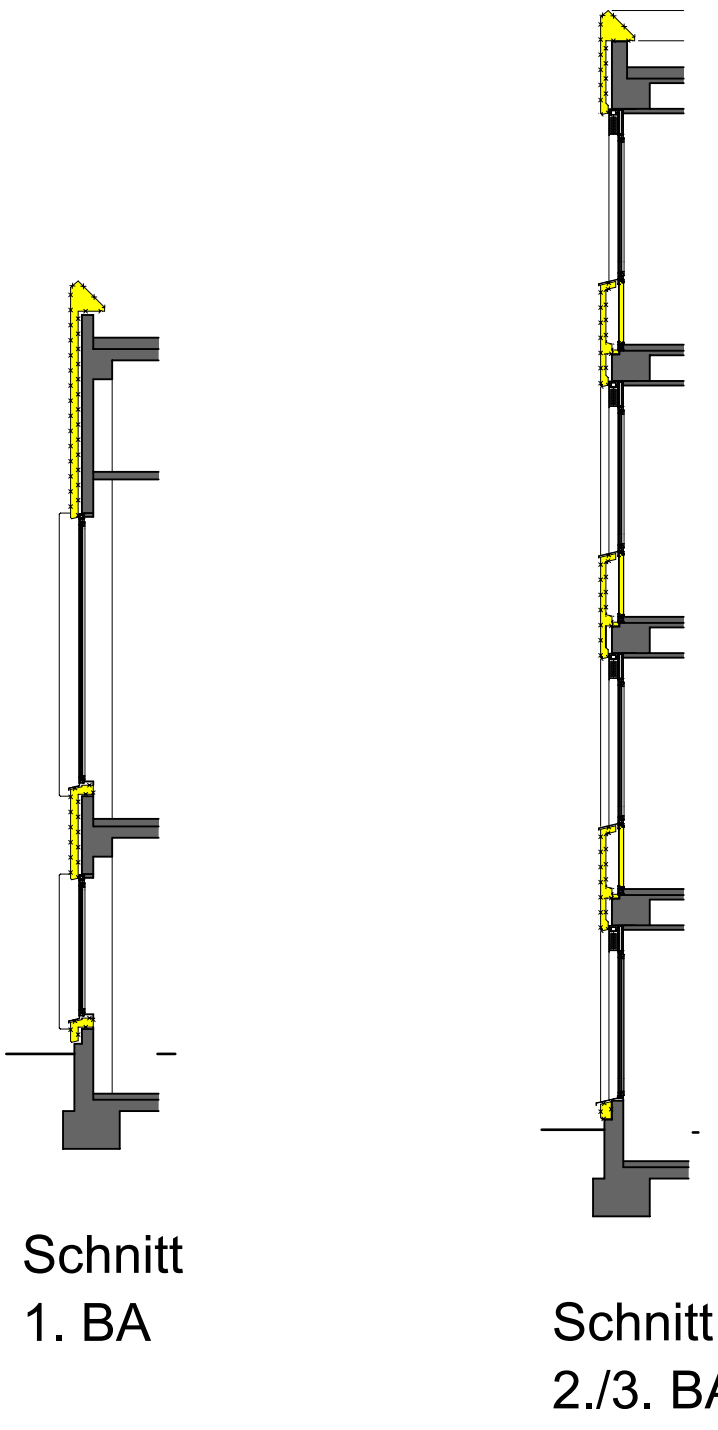
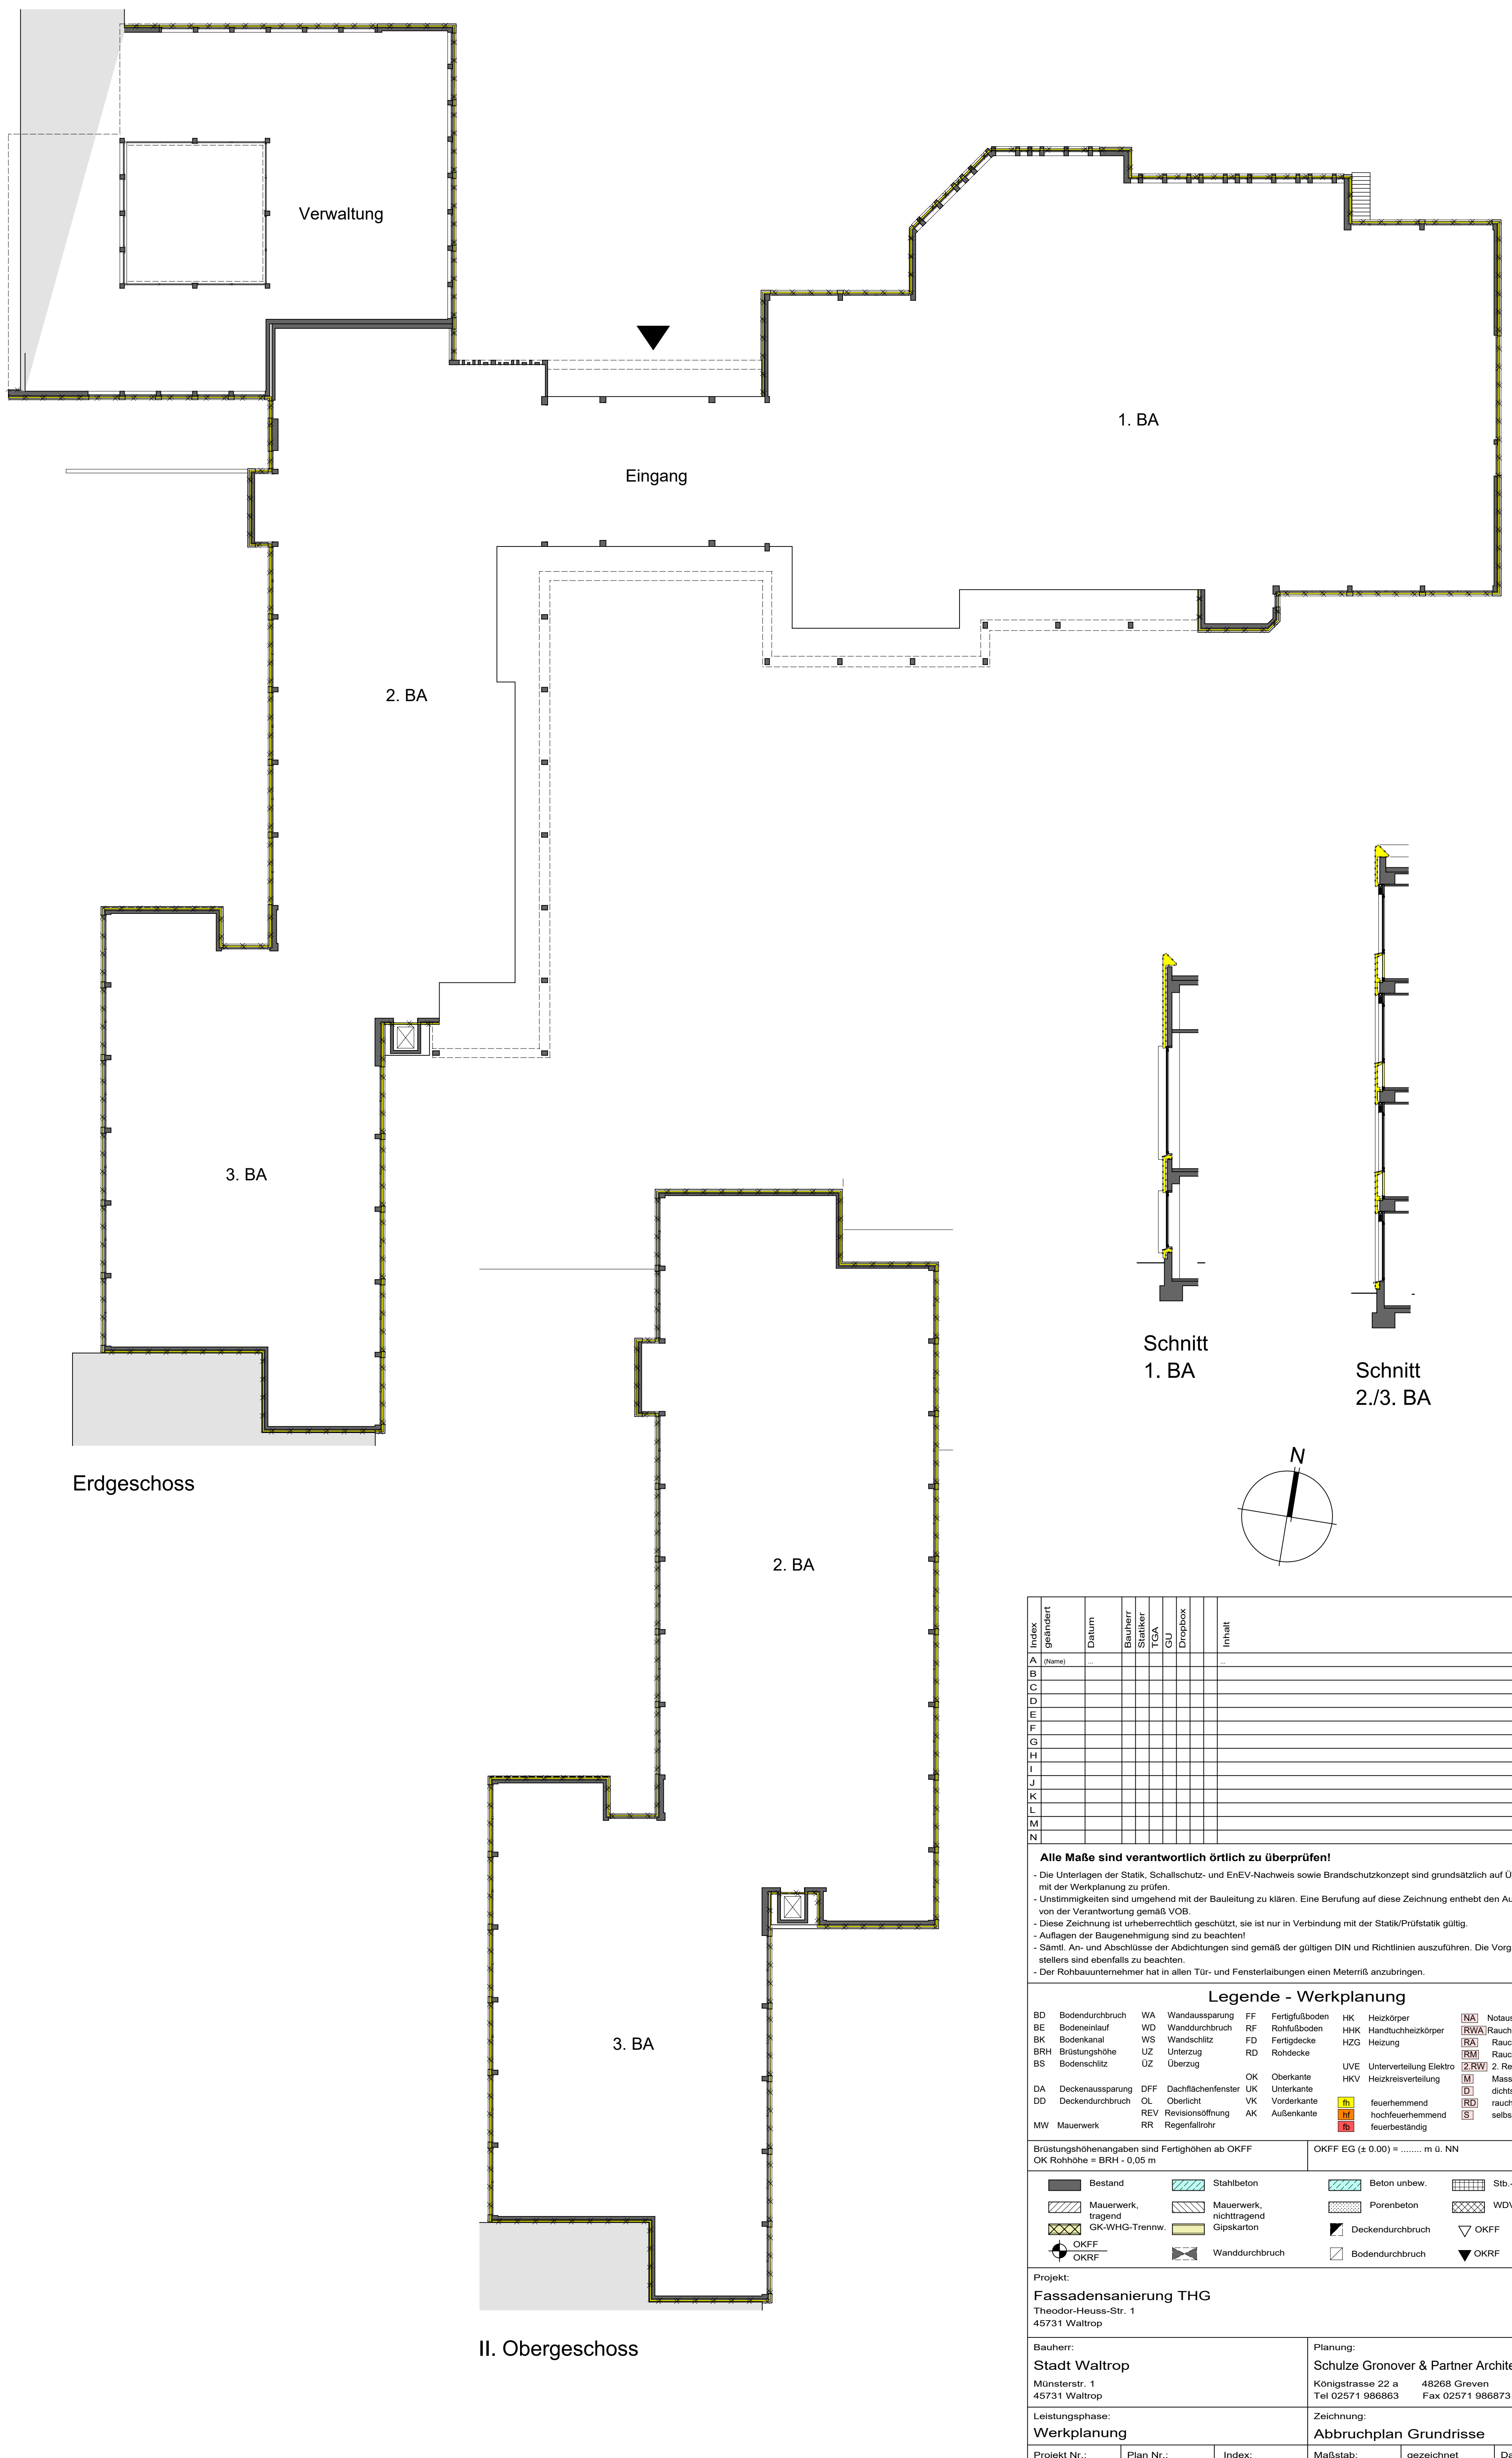
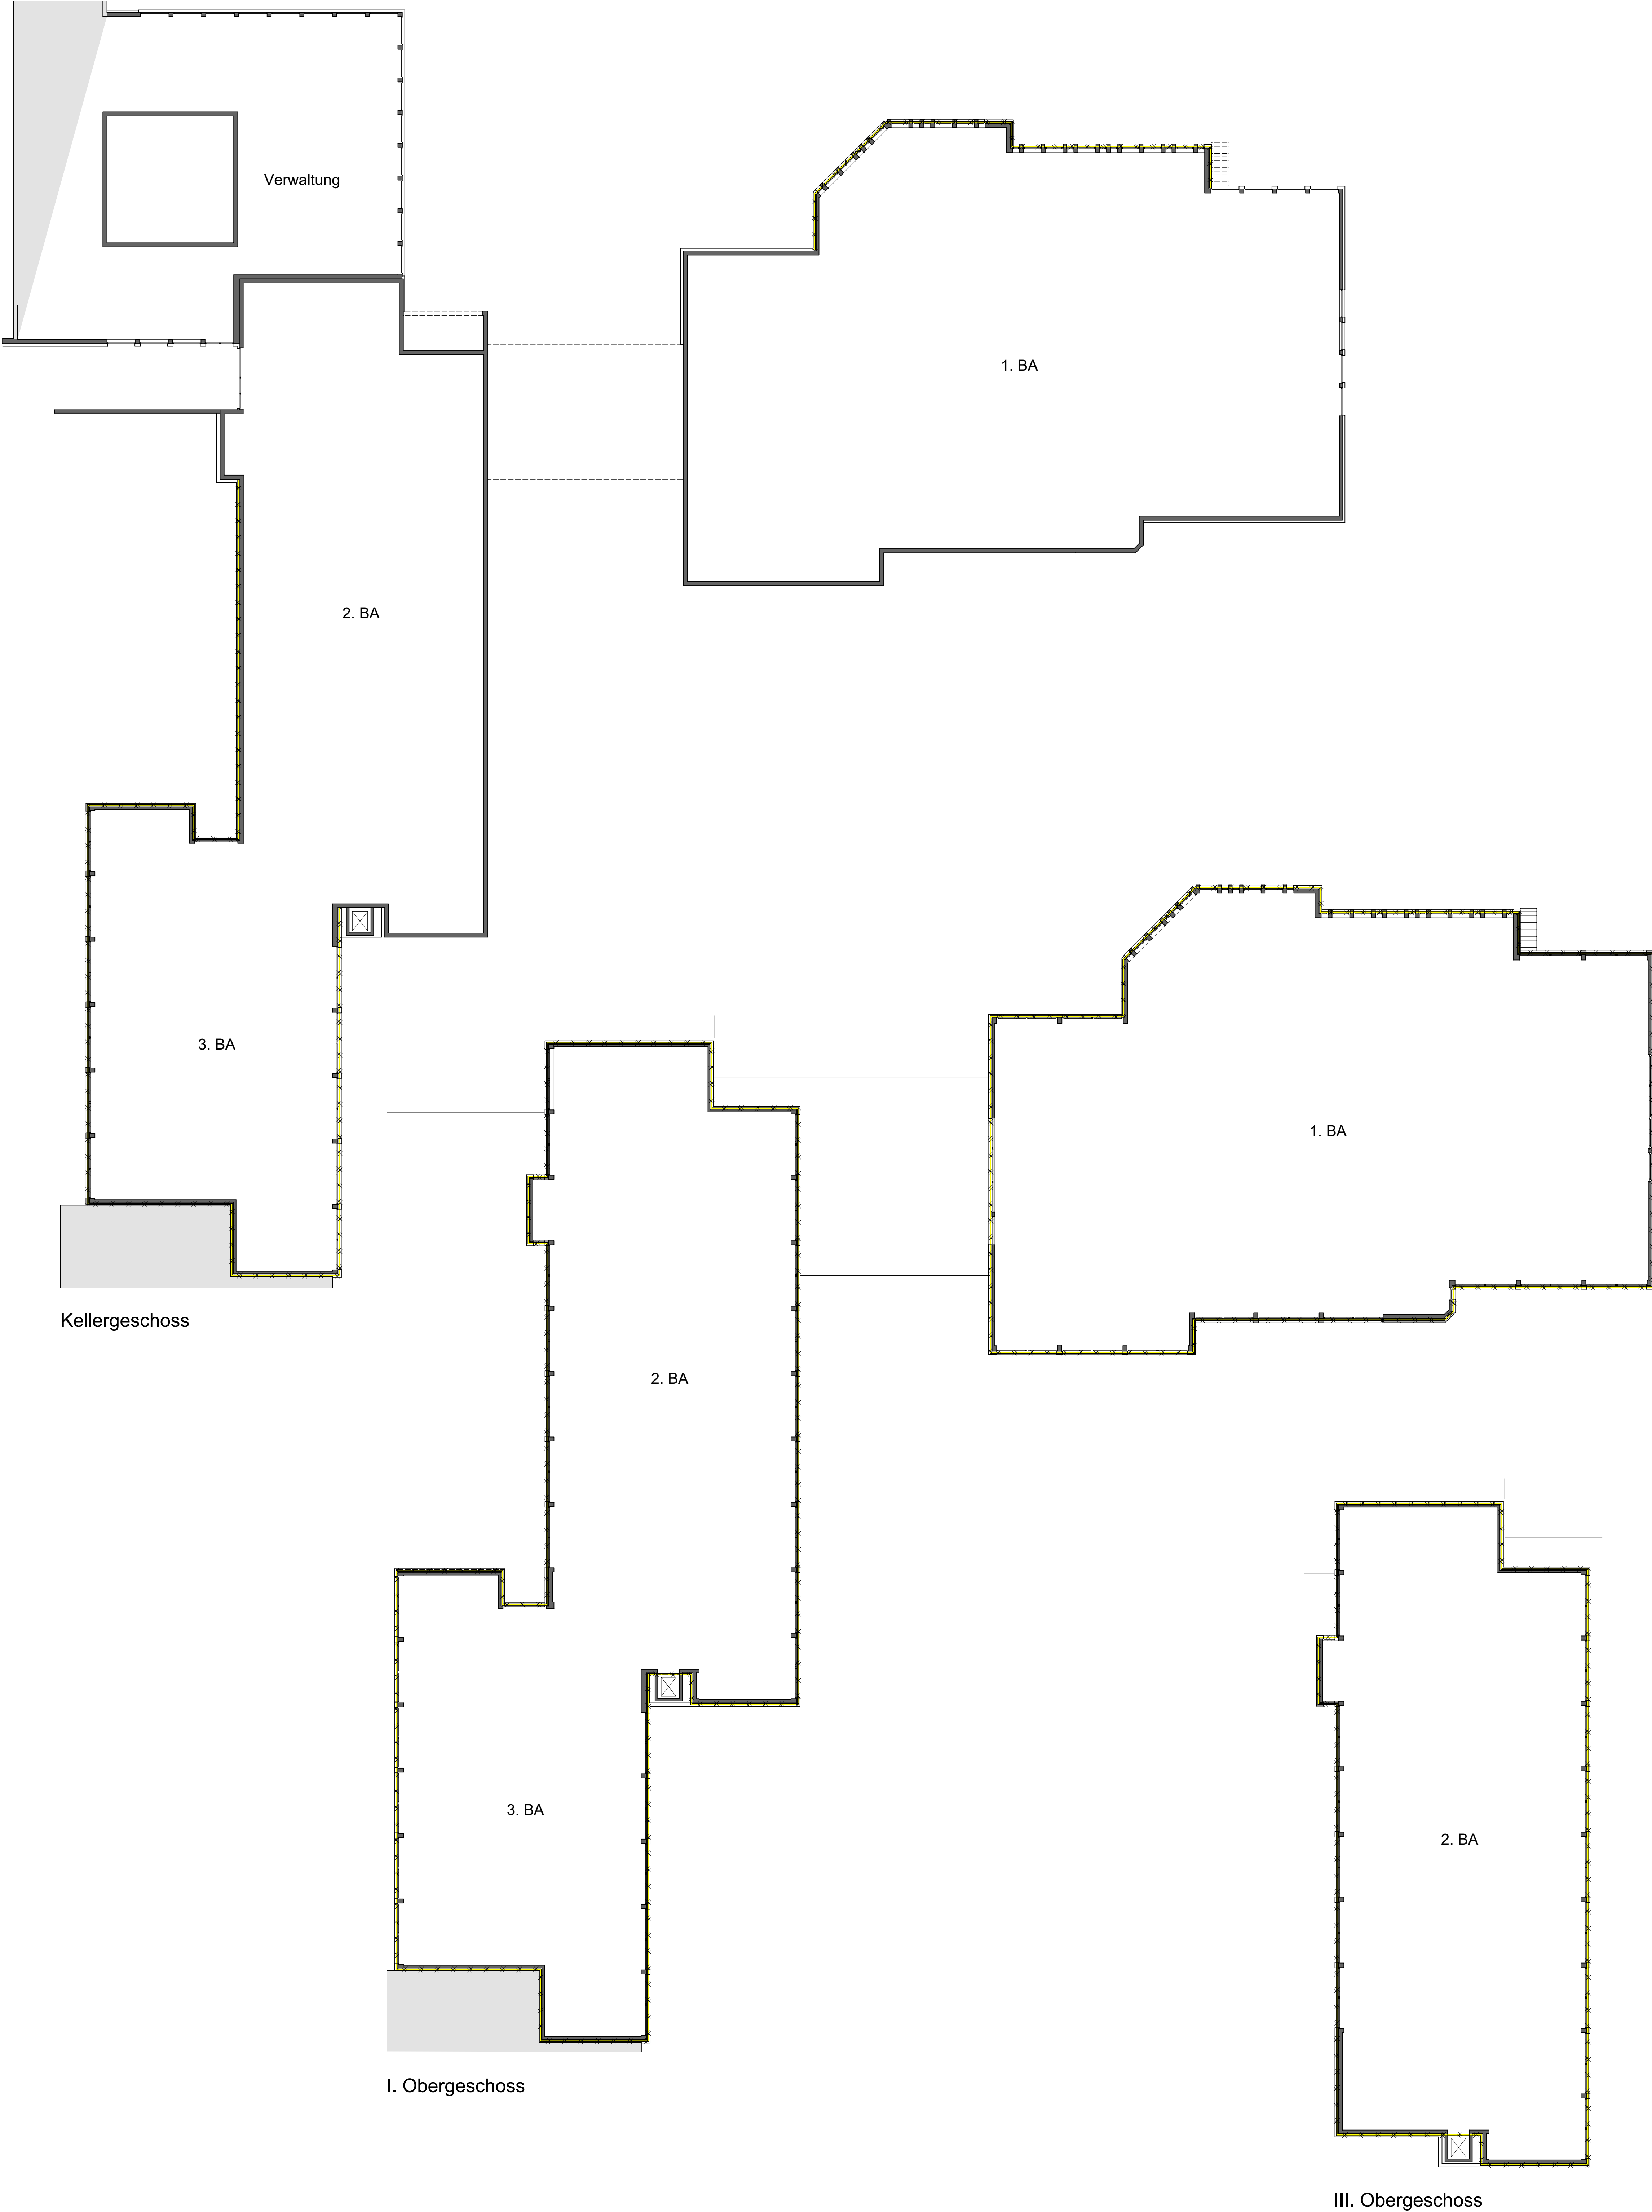


Index	geplant	Datum	Bauherr	Träger	Träger	Direktor	Inhalt
A							
B							
C							
D							
E							
F							
G							
H							
I							
J							
K							
L							
M							
N							

Alle Maße sind verantwortlich örtlich zu überprüfen!

- Die Unterlagen der Statik, Schallschutz- und ENEC-Nachweise sowie Brandschutzkonzept sind grundsätzlich auf Übereinstimmung mit der Werkplanung zu prüfen.
- Unstimmigkeiten sind umgehend mit der Bauleitung zu klären. Eine Berufung auf diese Zeichnung entbehrt den Ausführenden nicht von der Verantwortung gemäß VOB.
- Diese Zeichnung ist urheberrechtlich geschützt, sie ist nur in Verbindung mit der Statik/Prüfstelle gültig.
- Auflagen der Baugenehmigung sind zu beachten!
- Sämtl. An- und Abschlüsse der Abdrückungen sind gemäß der gültigen DIN und Richtlinien auszuführen. Die Vorgaben des Herstellers sind ebenfalls zu beachten.
- Der Rohbauunternehmer hat in allen Tür- und Fensteransichten einen Metermaß anzubringen.

Legende - Werkplanung									
BD	Bodendurchbruch	WA	Wanddurchbruch	FF	Fertigboden	HK	Heizkörper	NA	Notausgang
BE	Bodenentwurf	WD	Wanddurchbruch	RF	Rohfußboden	HK	Heizkörper	BA	Bau-Wärme-Abzug
BK	Bodenkanal	WS	Wandschicht	FD	Fertigdecke	HZG	Heizung	RA	Rauchabzug
BRH	Brüstungshöhe	UZ	Unterzug	RD	Rohdecke	UVE	Unterverteilung	RA	Rauchmelder
BS	Bodenschicht	UZ	Überzug			UVE	Unterverteilung	RA	Rauchmelder
DA	Deckenausparung	DF	Dachflächenfenster	UK	Unterkannte	HKV	Heizkreisverteilung	M	Massiv Wand
DD	Deckendurchbruch	OL	Oberlicht	VK	Vorderkannte	FE	Feuerhemmend	DI	dichtschließend
MW	Mauerwerk	REV	Revisionsöffnung	AK	Außenkannte	FE	Feuerhemmend	DI	dichtschließend
		RR	Regenrinne			FE	Feuerhemmend	DI	dichtschließend

Brüstungshöhenangaben sind Fertighöhen ab OKFF
OK Rohhöhe = BRH - 0,05 m

OKFF EG (± 0,00) = m ü. NN

Bestand	Stahlbeton	Beton unbew.	Stb.-Fertigteile
Mauerwerk tragend	Mauerwerk nichttragend	Porenbeton	WDVS / Dämmung
OKFF	OKFF	Deckendurchbruch	OKFF
OKFF	Wanddurchbruch	Bodendurchbruch	OKFF

Projekt:
Fassadensanierung THG
Theodor-Heuss-Str. 1
45731 Waltrop

Bauherr:
Stadt Waltrop
Münsterstr. 1
45731 Waltrop

Planung:
Schulze Gronover & Partner Architektur GmbH
Königsplatz 22 a
46266 Gronen
Tel 02571 986863 Fax 02571 986873

Leistungsumfang:
Werkplanung

Zeichnung:
Abbruchplan Grundrisse

Projekt Nr.:	Plan Nr.:	Index:	Maßstab:	gezeichnet:	Datum:
0586	WP AB 01	...	1 : 200	Hilgenbrink	12.02.2026