
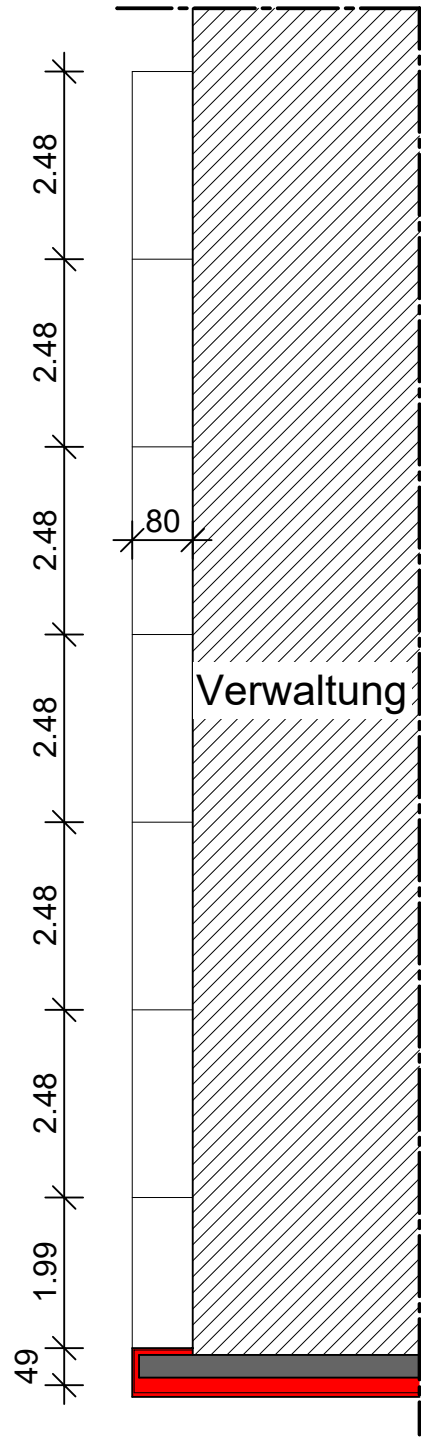


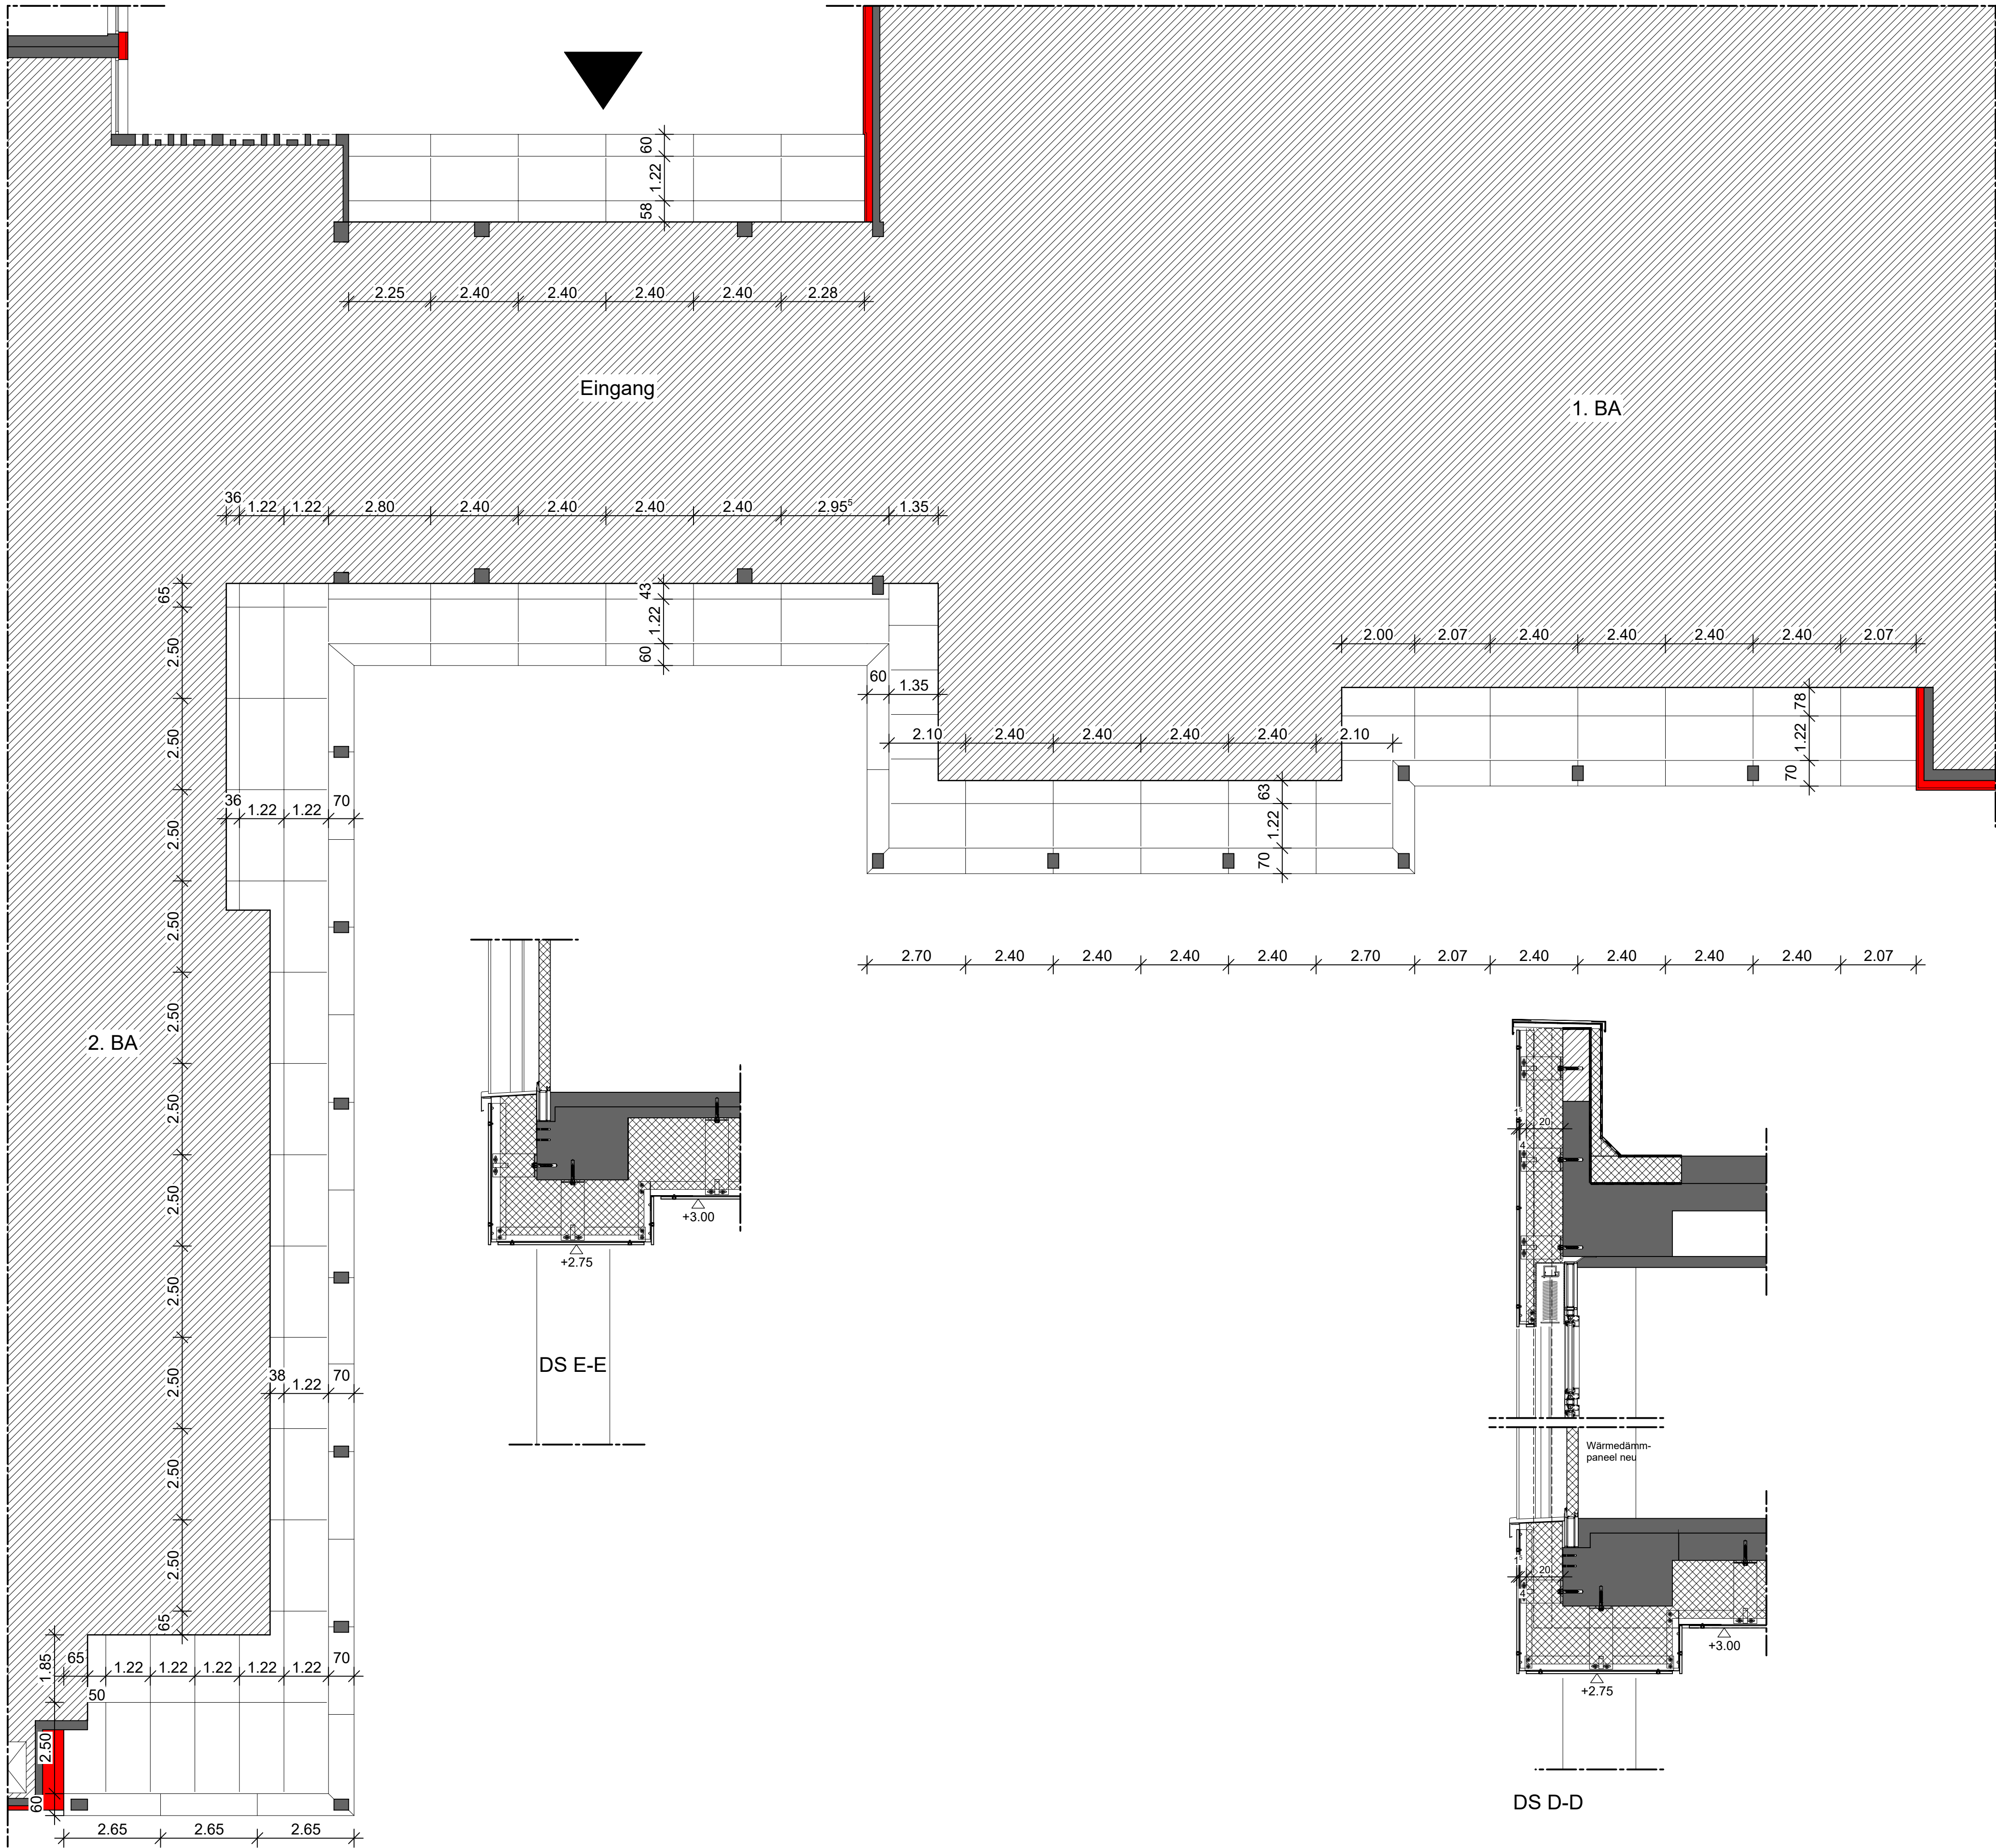

Index	geändert	Datum	Bauherr	Statiker	TGA	GU	Dropbox	Inhalt
A	(Name)							...
B								
C								
D								
E								
F								
G								
H								
I								
J								
K								
L								
M								
N								

Alle Maße sind verantwortlich örtlich zu überprüfen!

- Die Unterlagen der Statik, Schallschutz- und EnEV-Nachweis sowie Brandschutzkonzept sind grundsätzlich auf Übereinstimmung mit der Werkplanung zu prüfen.
- Unstimmigkeiten sind umgehend mit der Bauleitung zu klären. Eine Berufung auf diese Zeichnung enthebt den Ausführenden nicht von der Verantwortung gemäß VOB.
- Diese Zeichnung ist urheberrechtlich geschützt, sie ist nur in Verbindung mit der Statik/Prüfstatik gültig.
- Auflagen der Baugenehmigung sind zu beachten!
- Sämtl. An- und Abschlüsse der Abdichtungen sind gemäß der gültigen DIN und Richtlinien auszuführen. Die Vorgaben des Herstellers sind ebenfalls zu beachten.
- Der Rohbauunternehmer hat in allen Tür- und Fensterlaibungen einen Meterriß anzubringen.

Legende - Werkplanung			
BD	Bodendurchbruch	WA	Wandaussparung
BE	Bodeneinlauf	WD	Wanddurchbruch
BK	Bodenkanal	WS	Wandschiltz
BRH	Brüstungshöhe	UZ	Unterzug
BS	Bodenschiltz	UZ	Überzug
DA	Deckenaussparung	DFF	Dachflächenfenster
DD	Deckendurchbruch	OL	Oberlicht
MW	Mauerwerk	REV	Revisionsöffnung
		RR	Regenfallrohr
FF	Fertigfußboden	RF	Rohfußboden
FD	Fertigdecke	RD	Rohdecke
OK	Oberkante	UK	Unterkannte
VK	Vorderkante	AK	Außenkante
HK	Heizkörper	HHK	Handtuchheizkörper
HZG	Heizung	UVE	Unterverteilung Elektro
HKV	Heizkreisverteilung	HKV	Heizkreisverteilung
NA	Notausgang	RWA	Rauch-Wärme-Abzug
RA	Rauchabzug	RM	Rauchmelder
2.RW	2. Rettungsweg	M	Massiv Wand
D	dichtschließend	RD	rauchdicht
S	selbstschließend		

Brüstungshöhenangaben sind Fertighöhen ab OKFF
OK Rohhöhe = BRH - 0,05 m

Bestand	Stahlbeton	Beton unbew.	Stb.-Fertigteile
Mauerwerk, tragend	Mauerwerk, nichttragend	Porenbeton	WDVS / Dämmung
GK-WHG-Trennw.	Gipskarton	Deckendurchbruch	OKFF
OKFF	OKRF	Wanddurchbruch	Bodendurchbruch

Projekt:
Fassadensanierung THG
Theodor-Heuss-Str. 1
45731 Waltrop

Bauherr: Stadt Waltrop Münsterstr. 1 45731 Waltrop	Planung: Schulze Gronover & Partner Architektur GmbH Königstrasse 22 a 48268 Greven Tel 02571 986863 Fax 02571 986873
--	--

Leistungsphase: Werkplanung	Zeichnung: Deckenuntersicht
---------------------------------------	---------------------------------------

Projekt Nr.: 0586	Plan Nr.: WP G 01	Index: ...	Maßstab: 1 : 100; 1 : 20	gezeichnet Hilgenbrink	Datum: 12.02.2026
-----------------------------	-----------------------------	---------------	-----------------------------	---------------------------	----------------------