



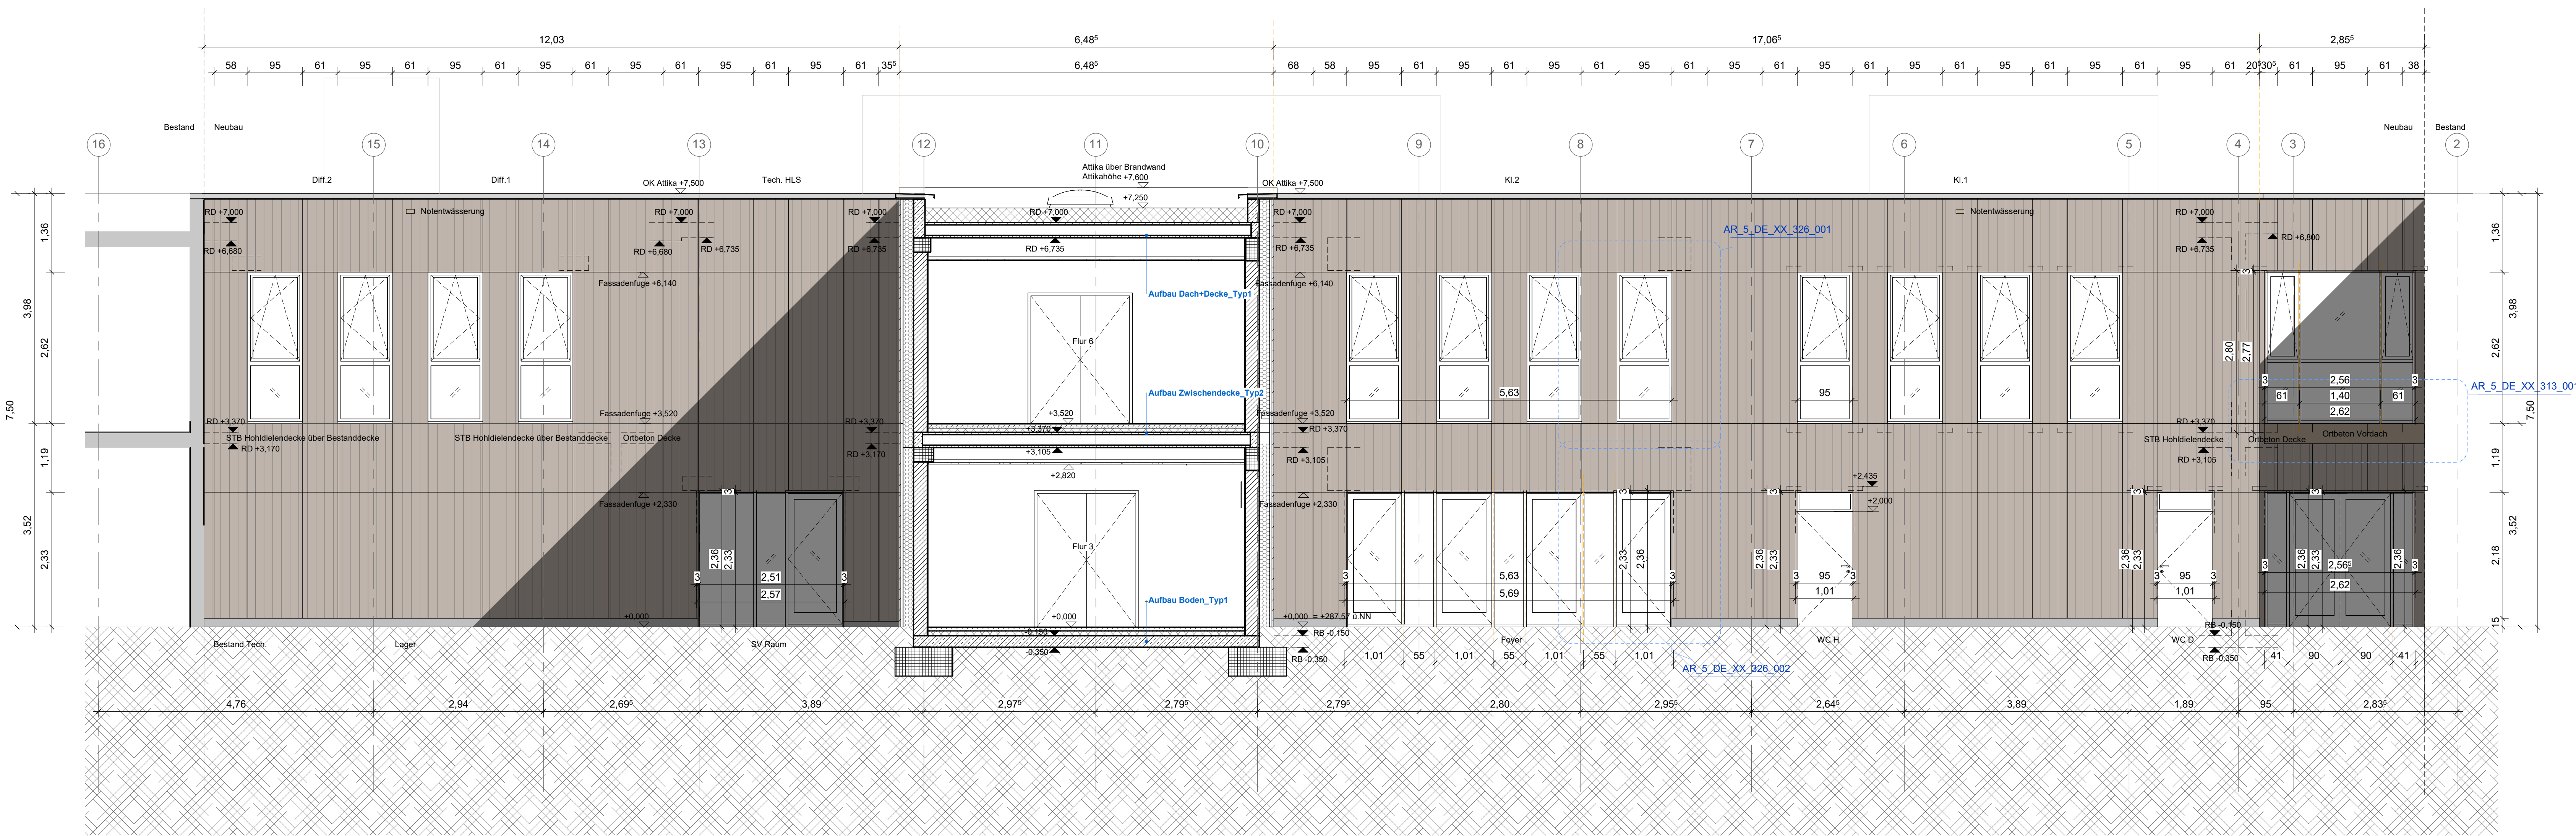

LP5_Ansicht Ost

M 1 : 50

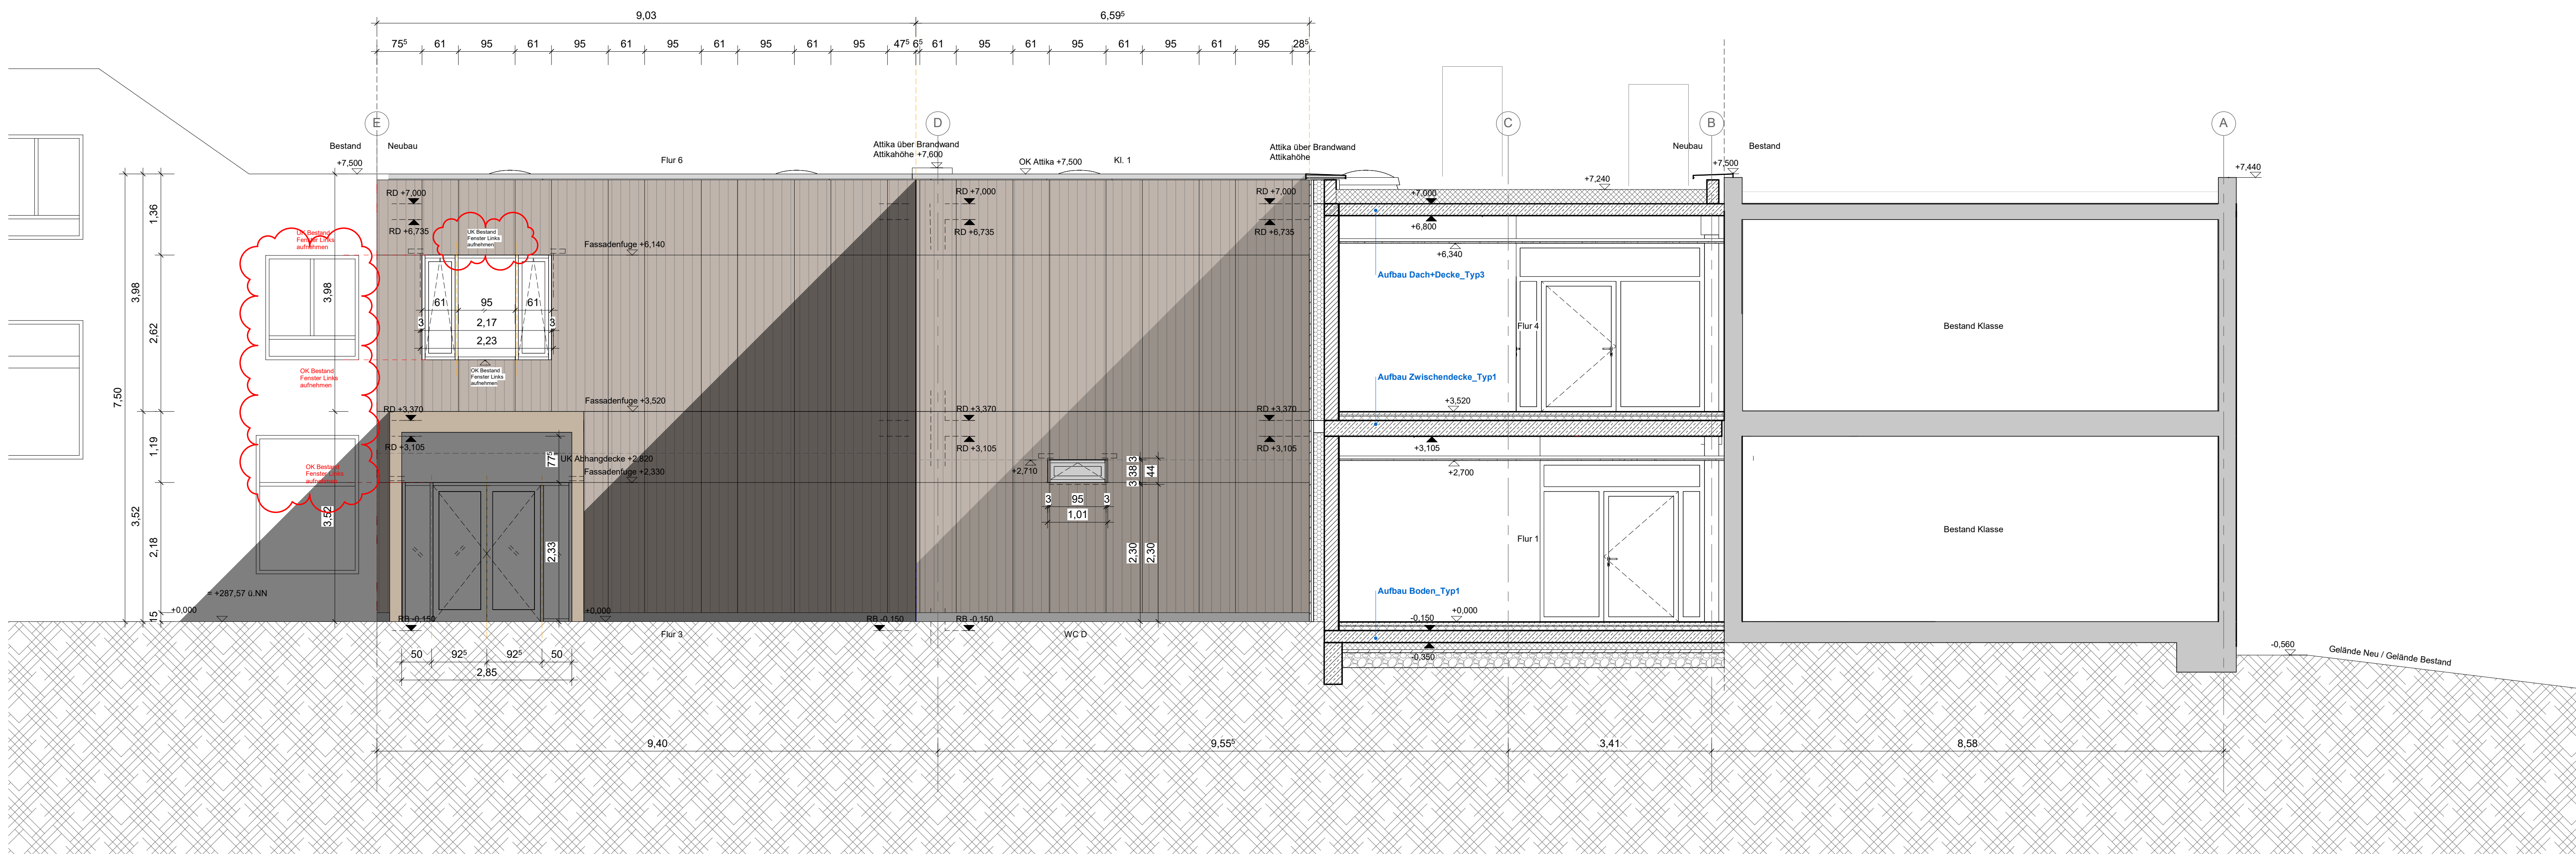

LP5_Ansicht Nord

M 1 : 50

Legende:

Abkürzungen:

BT Bauteil
UK Unterkante
OK Oberkante
VK Vorderkante
DK Deckenkante
FFB Fertigfußboden
RFB Rohfußboden
RD Rohdecke
FD Fertigdecke
BRH Brüstungshöhe
ST Sturz
LZ Unterzug
TSD feuertrennende Tür
DS dichtschließende Tür
RS Rauchschiebetür
UZ Unterzug
RNA Rauchabzug: natürlich, maschinell

Darstellungen:

Stahlbeton
Stahlbeton - Fertigteil
Mauerwerk
Gipskartonwand
Dämmung hart
Dämmung weich
Rückbau / Abbruch

Zeichenerklärungen:

Oberrande
Unterrande
Rohkante
Fertigkante
Wärmedämmverbundsystem
Putz
Anstrich
Fliesen

WD 200/150 = 200
BD 200/150 = 200
WS 200/150 = 200

BD Bodendurchbruch
BS Bodenschlitz
DD Deckendurchbruch
WD Wandschlitz
WS Wandschlitz

Ausführungshinweise:

Dieser Plan gilt nur in Verbindung mit den entsprechenden Grundrissen, Schnitten, Ansichten und Detailsplan aller an der Planung fachlich Beteiligten sowie unter Beachtung nationaler Vorschriften.
Sämtliche Maße und Angaben sind von den ausführenden Firmen eigenverantwortlich zu prüfen. Unterbreichungen zwischen einzelnen Ausführungsunterlagen und Plänen sind umgehend der Bauleitung zu melden. Sämtliche Maße wurden aus bestehender Planung übernommen und sind vor Ausführung am Bau zu prüfen.
Sämtliche Tür-, Sturz- und Durchgangshöhen beziehen sich auf OK FFB. Die Brüstungshöhe ist angegeben von OK FFB bis OK (in Brüstung) Vorwandinstallation und Vorwänden sind angegeben von OK FFB. Fassadendurchbrüche beziehen sich auf OK Rohbrüstung oder OK FFB. Bei UK RD oder UK Sturz: Die Türhöhe ist angegeben von OK bestehender FFB bis UK Sturz. Sämtliche Durchbrüche, Öffnungen und Türschwelle sowie Bodenmaße, soweit nicht anders angegeben, sind Angaben zu schon Durchgegrabenheiten führen und sind stand zu erhalten.
Nach der jeweiligen Bauteil- und Detail- und entsprechend den gültigen Vorschriften auszuführen.
Maßstab für alle Dimensionen, Maße, Materialangaben für tragende und ausführende Bauteile sowie Angaben zu Bauelementen, Fugen- und Dichtungsbändern sind die Schnitt- und Bauelemente der Statik. Bei allen Deckenansichten von nichttragenden Wänden sind die zu erwartenden Deckendurchdringungen nach Angabe des Statikers zu berücksichtigen.
Angaben zu Ankerschrauben, Einbauelementen, Einbauelementen, Einbauelementen, Einbauelementen, Einbauelementen, Einbauelementen, sind den jeweiligen Ausführungs- und Montageplänen der Fachwerke bzw. ausführenden Firmen zu entnehmen. Als Maßstab sind im Detail Page zu entnehmen.
Angaben zur Einbauelementen und den Grundrissen sind den Grundrissen und den Ausführungsplänen der Hauswirtschaftlichen zu entnehmen.
Sämtliche Durchbrüche und Aussparungen der Hauswirtschaftlichen im Rohbau sowie die Betonierarbeiten für haustechnische Installationen sind anhand der Ausführungspläne der Hauswirtschaftlichen zu prüfen.