



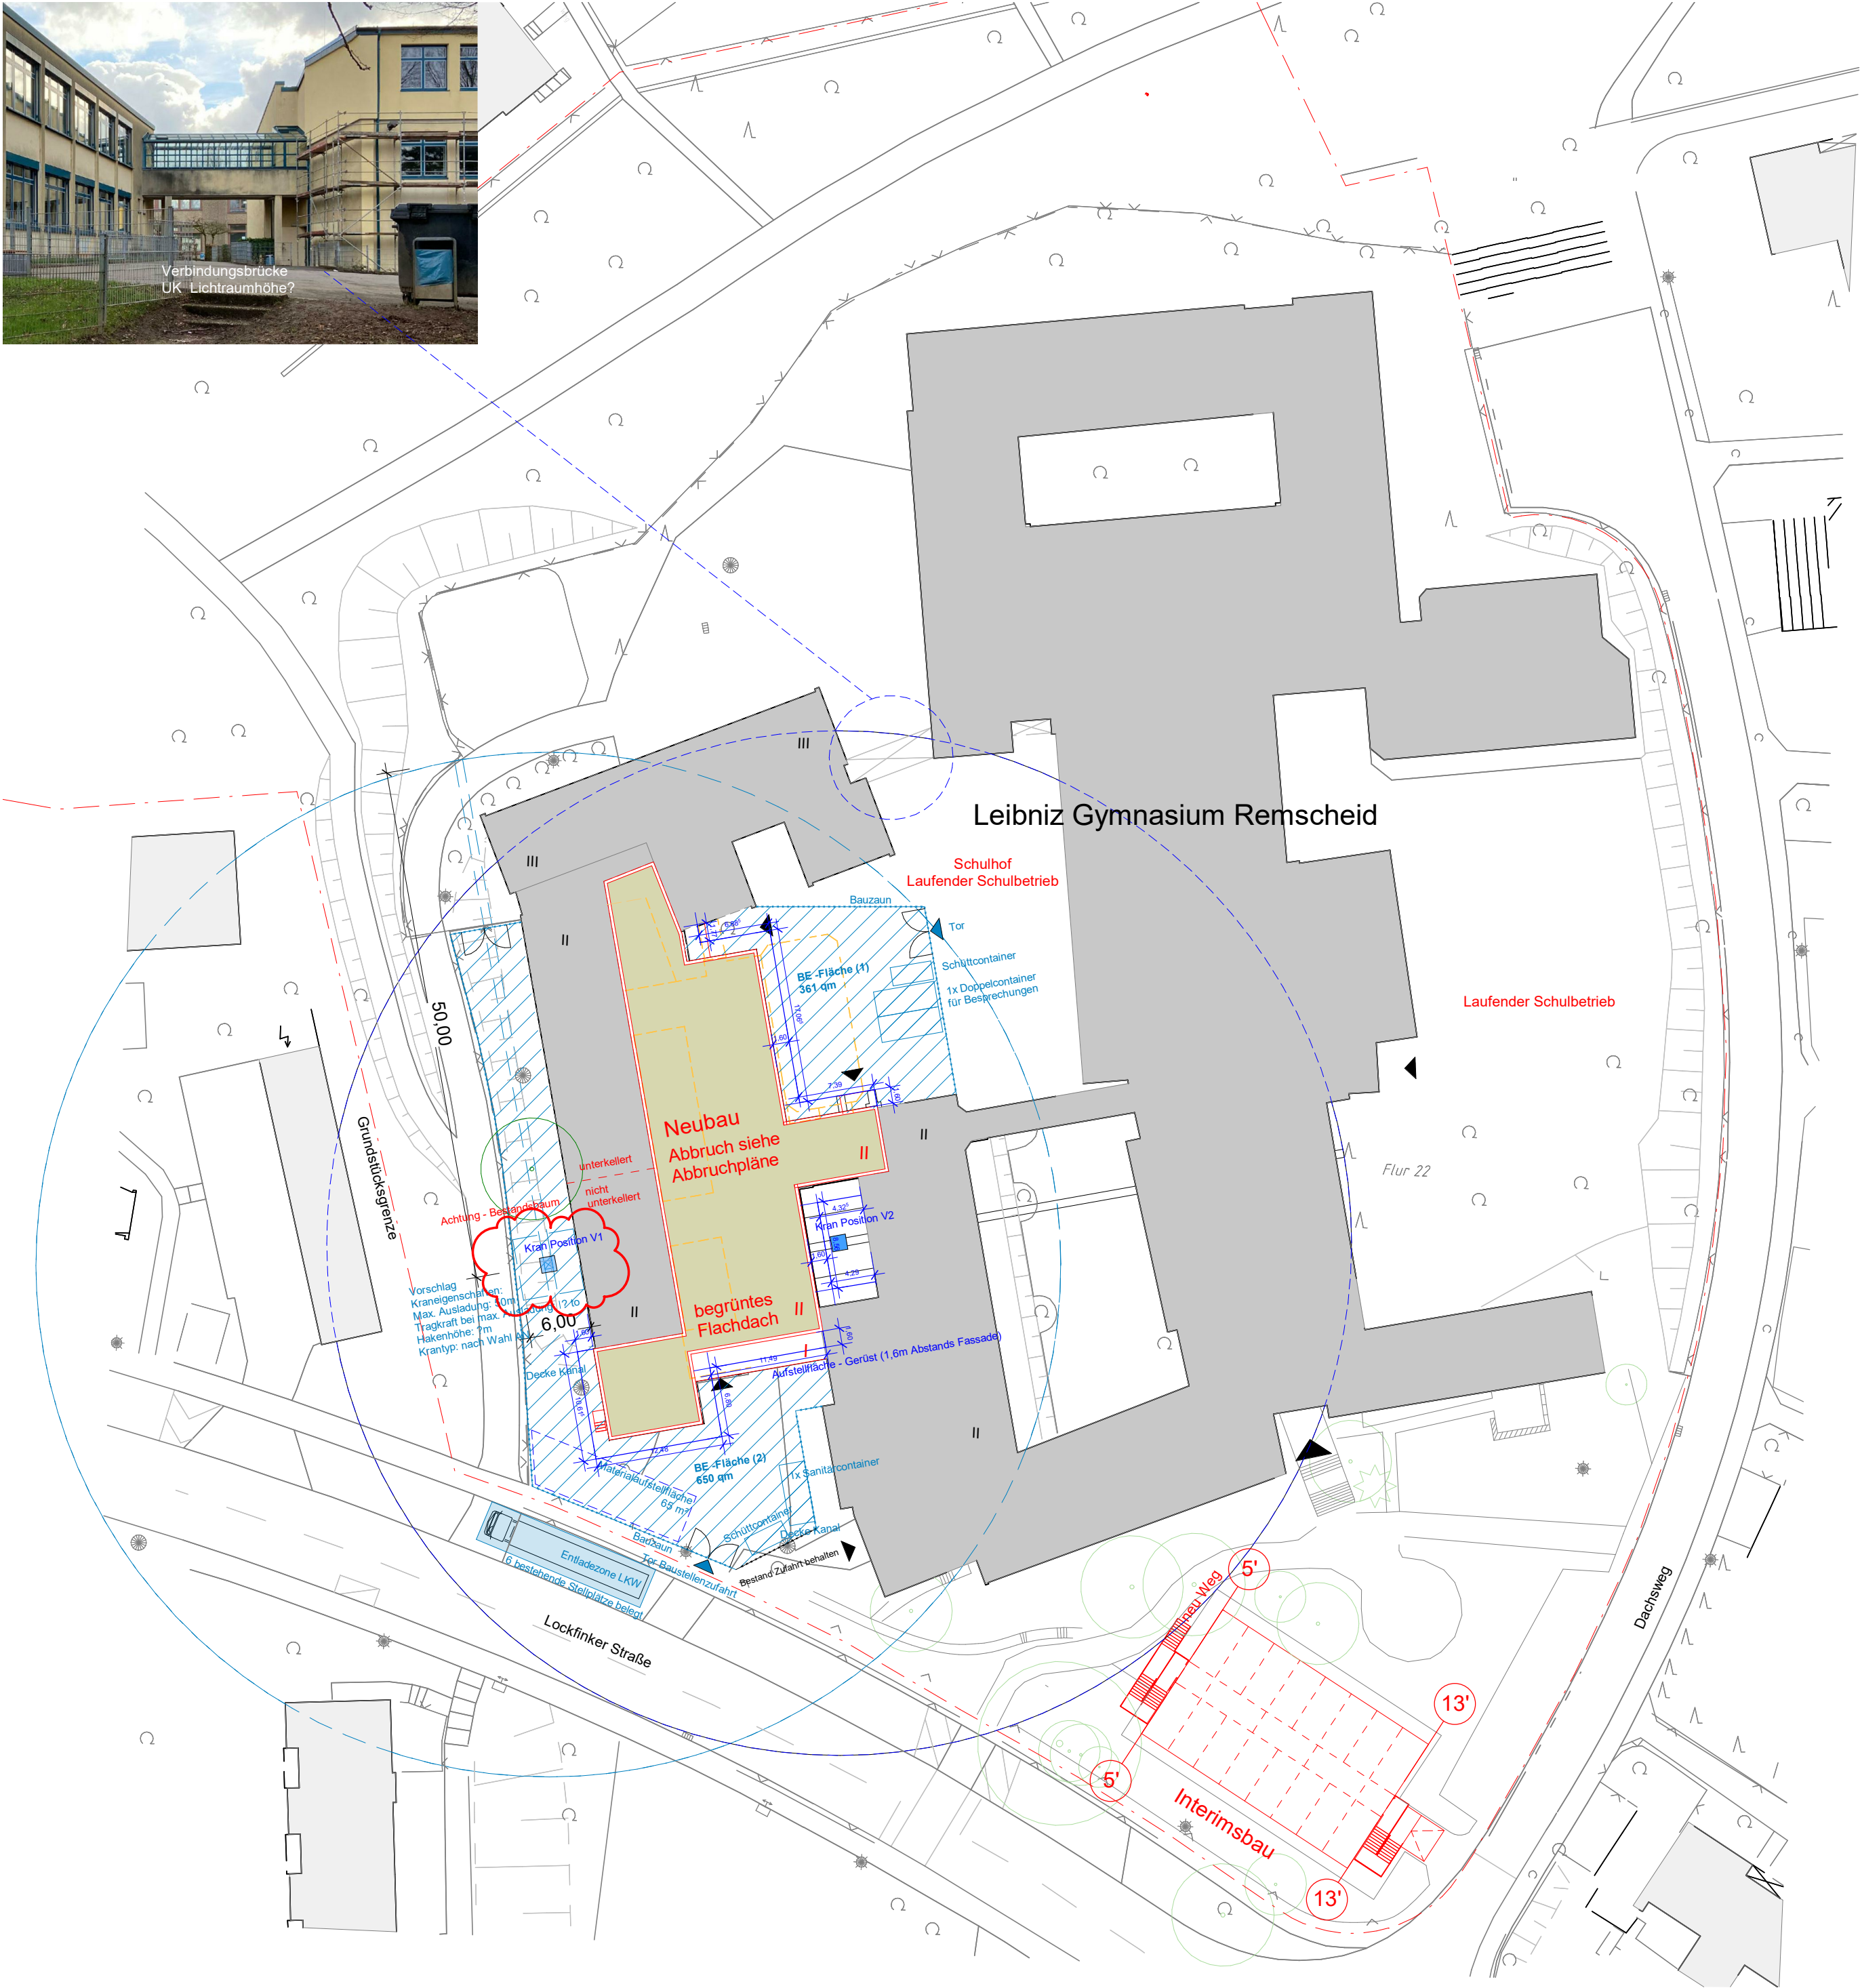

a	00.00.0000		Änderung 1	
Index	Datum	Bearb.	Änderungsvermerk	

Leistungsphase	Plannr.	St	Ind
Ausführungsplanung (LPH 5)	AR_5_BE_XX_000		
Planbezeichnung	Baustelleneinrichtung		

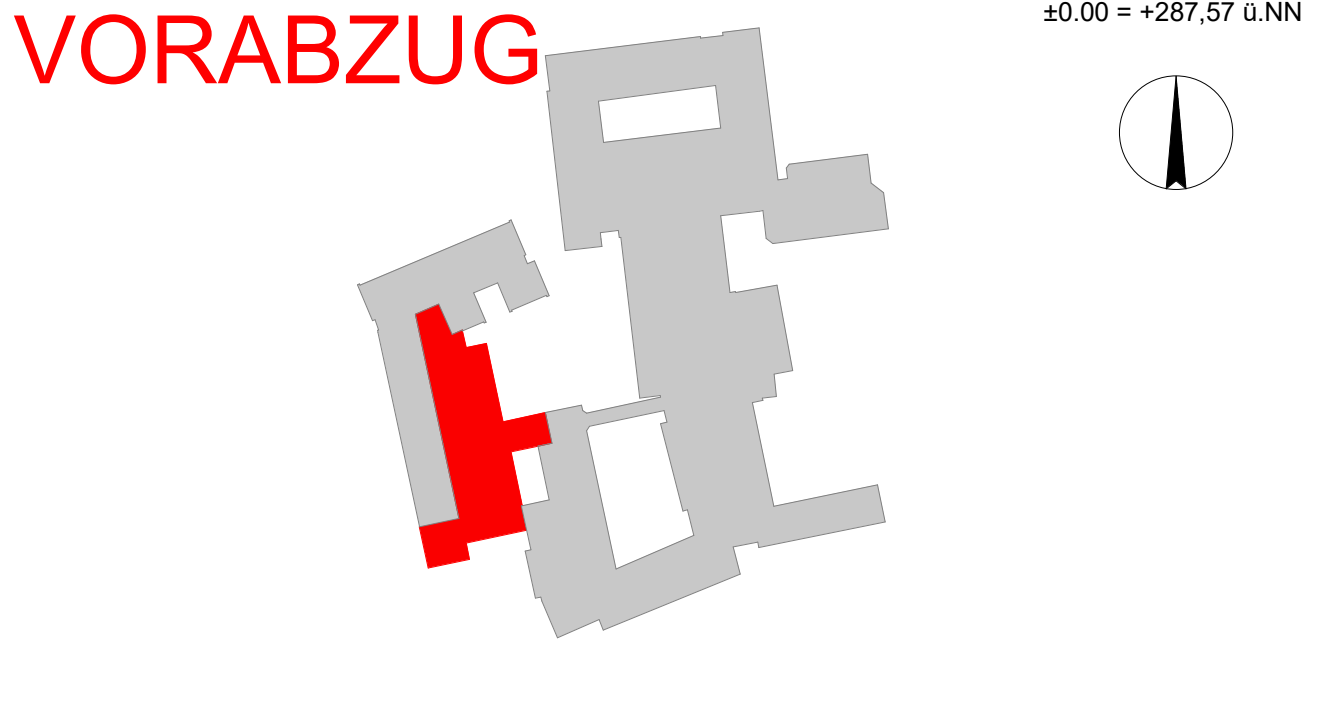

Projektnr.	Projekt
22015	Erweiterungsbau und Umbau Leibniz Gymnasium Remscheid

Bauherr	Stadt Remscheid FD 1.28-Gebäudetechnik Bau, Technik, Energie und Umwelt Hindenburgstr. 52-58, 42853 Remscheid
---------	---

Generalplanung	 W+P Ges. f. Projektrealisierung mbH Lindenallee 6 45127 Essen
----------------	---

Objektplanung	 PLAN FORWARD GmbH Königstrasse 34 70173 Stuttgart
---------------	---

Ort / Datum / Planverfasser	Ort / Datum / Freigabe durch Bauherr
-----------------------------	--------------------------------------

Basierend auf AR-Plannr. Ind St		Interner Vermerk		Maßstab 1: 500
Projektleiter	gezeichnet	Datum	Plangröße	Werkplanstatus
TWA	YSH	27.05.2024	DIN A0 1189x841mm	