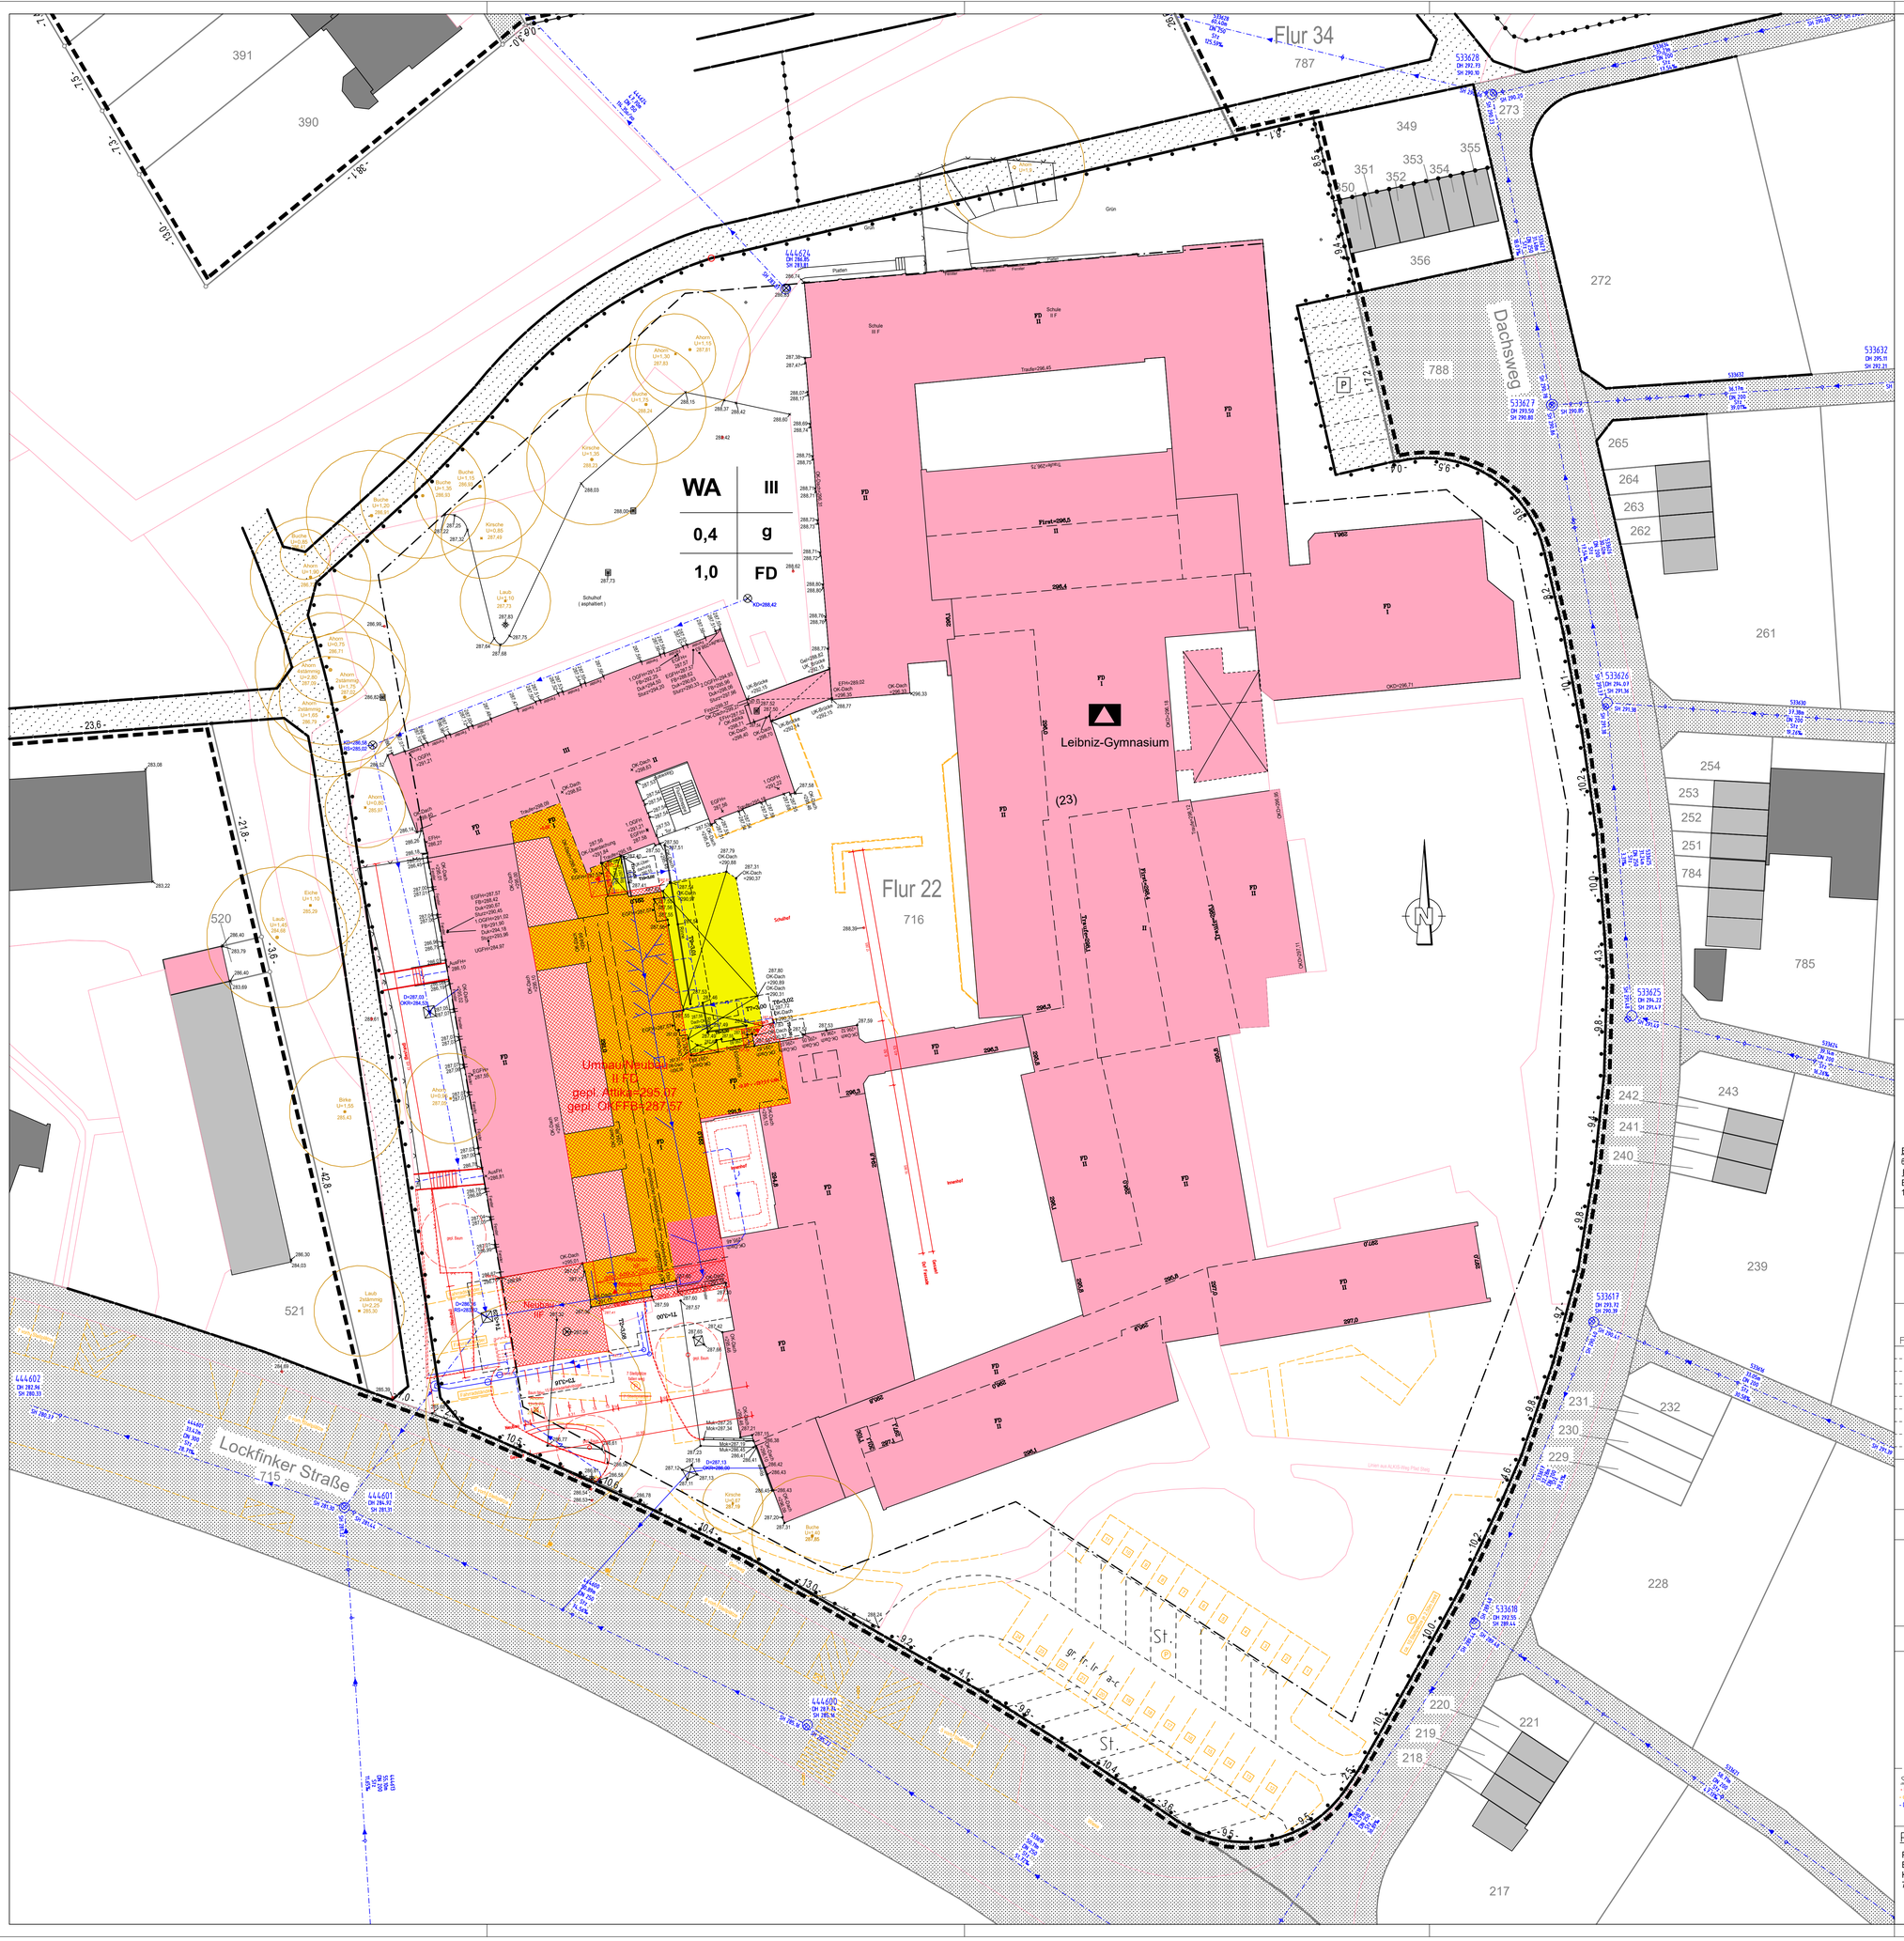
Flur 34
Flur 22
Leibniz-Gymnasium
Dachsweg
Lockfinker Straße
WA | III
0,4 | g
1,0 | FD
Umbau/Neubau
II FD
gepl. Attika=295,07
gepl. OKFFB=287,57
Neubau
II F
Schulhof
(asphaltiert)
Grün
Platten
Schule
III F
Schule
II F
Traufe=296,45
First=298,5
