


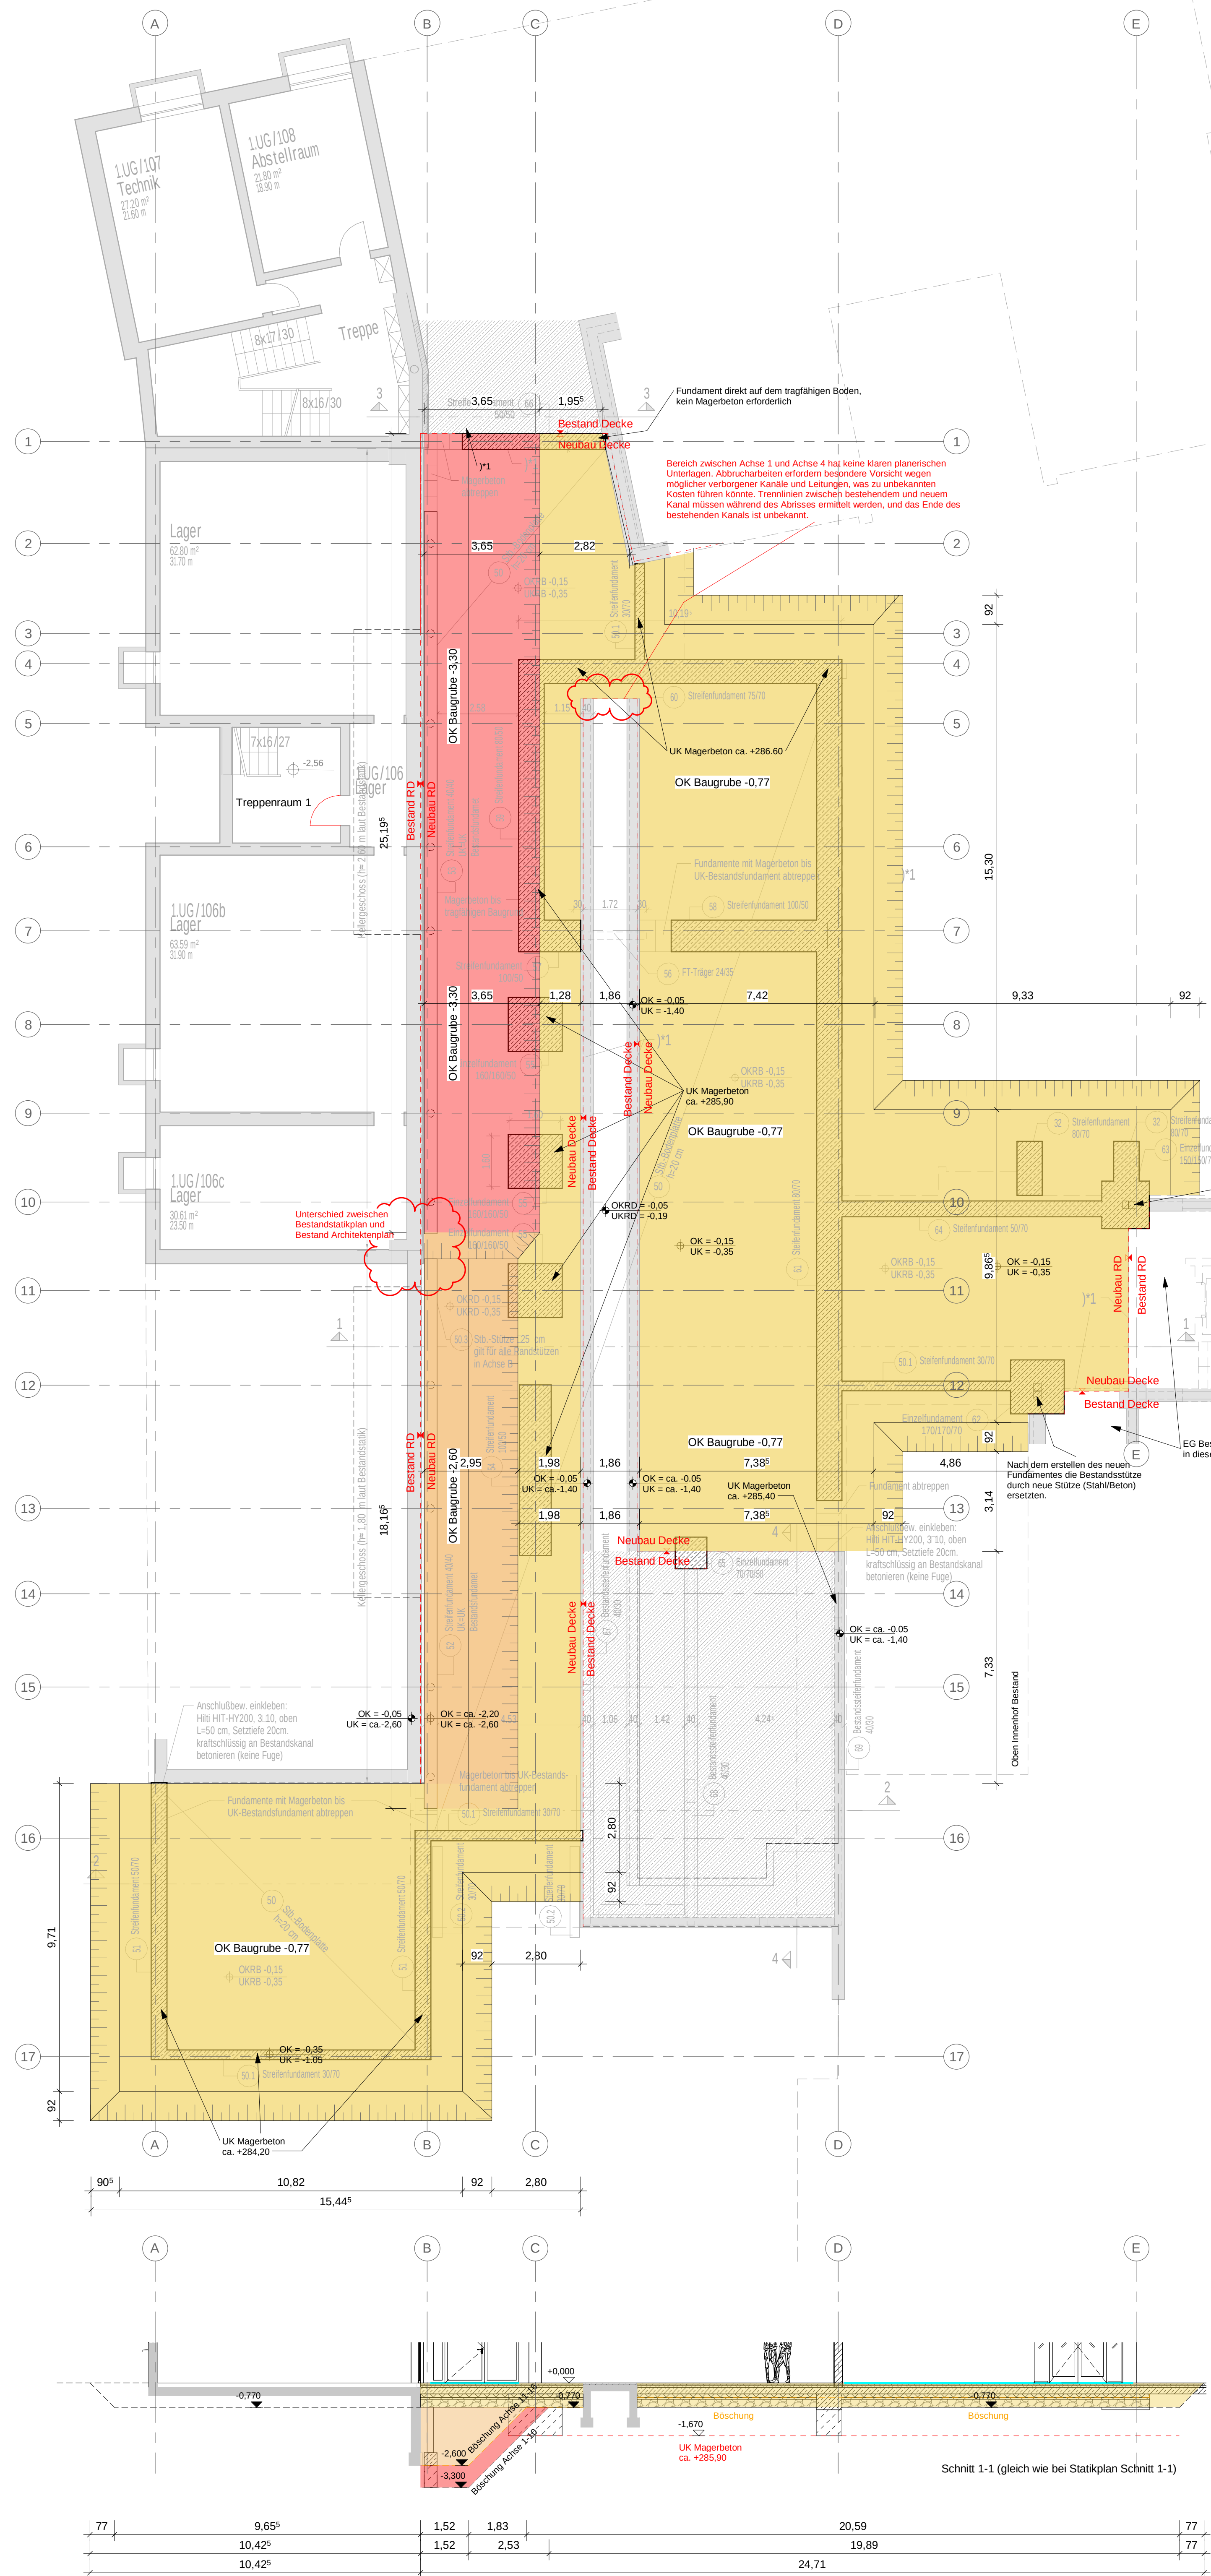

Legende:

Abkürzungen:

- BT Bauteil
- UK Unterseite
- OK Oberseite
- VK Vorderseite
- DK Deckenplatte
- FFB Feuertischboden
- RFB Rohfußboden
- RD Rohdecke
- FD Feuertischplatte
- BRH Brüstungshöhe
- ST Sturz
- LT Leuchtemmerleuchte Tür
- DS dichtschließende Tür
- RS Raschschutztür
- UG Unterzug
- RWA Rauchschub; natürlich, maschinell

Darstellungen:

- Stiehlleiter
- Stabstein - Fertiggel
- Mauerwerk
- Gefälleformand
- Dämmung hart
- Dämmung weich
- Rückbau / Abbruch

Zeichenerklärungen:


- Oberkante
- Unterkante
- Rofikate
- Fertigteile
- Medienmodemverbundsystem
- Putz
- Anstrich
- Fliesen

Material and Construction Details:

- BD Bodendurchbruch
- BS Bodenschütz
- DS Deckenschütz
- WD Wandschutz
- WS Wandschutz

[illegible][illegible]

Leistungsphase	Plannr.	St	Ind
Ausführungsplanung (LPH 5)	AR_5_EB_XX1_000		—
Planbezeichnung	Erdbauplan		

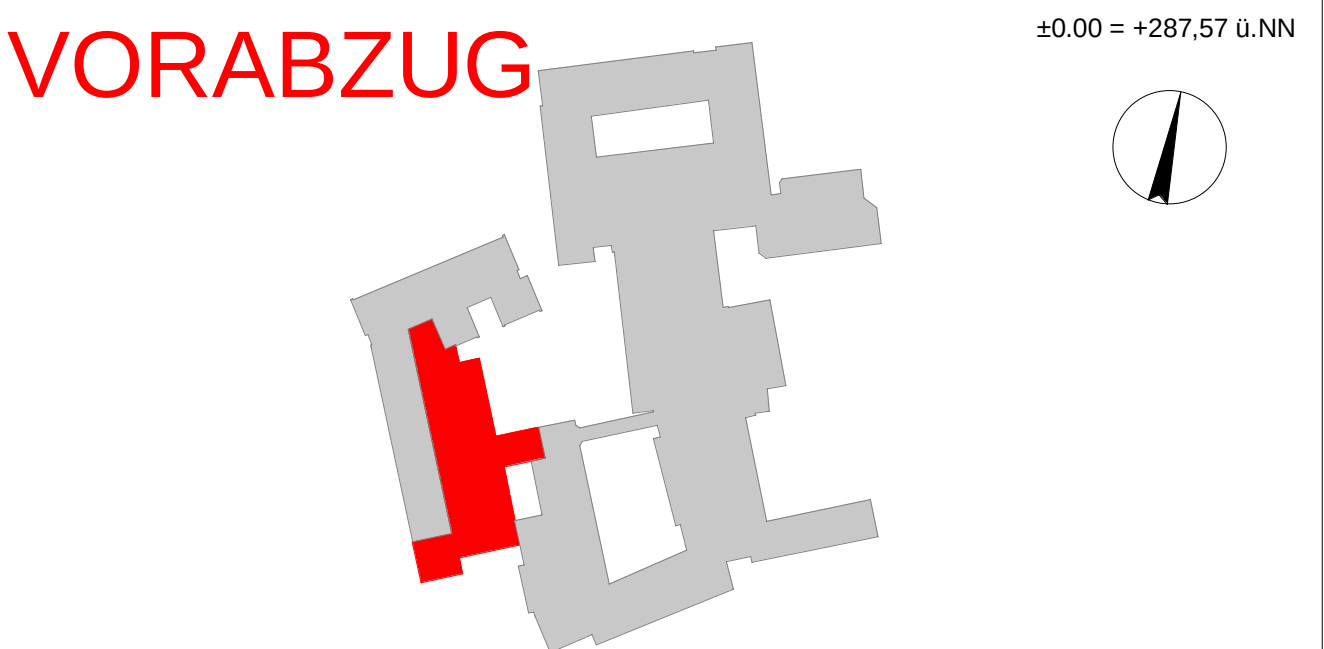

Projektname:	Projekt
22015	Erweiterungsbau und Umbau Leibniz Gymnasium Remscheid

Bauherr

Stadt Remscheid

FD 1.28-Gebäudetechnik Bau, Technik, Energie und Umwelt
Hindenburgstr. 52-58, 42853 Remscheid

Generalplanung  **W+P Ges. f. Projektrealisierung mbH**
Lindenallee 6
45127 Essen

Objektplanung

**PLAN
FORWARD**

PLAN FORWARD GmbH

Königstrasse 34
70173 Stuttgart

Ort / Datum / Planverfasser	Ort / Datum / Freigabe durch Bauherr
-----------------------------	--------------------------------------

Basierend auf AR-Plannr. und St		Interner Vermerk		Maßstab 1: 100
Projektleiter	gezeichnet	Datum	Plangröße	Werkplanstatus
TWA	YSH	03.06.2024	DIN A0 1189x841mm	