


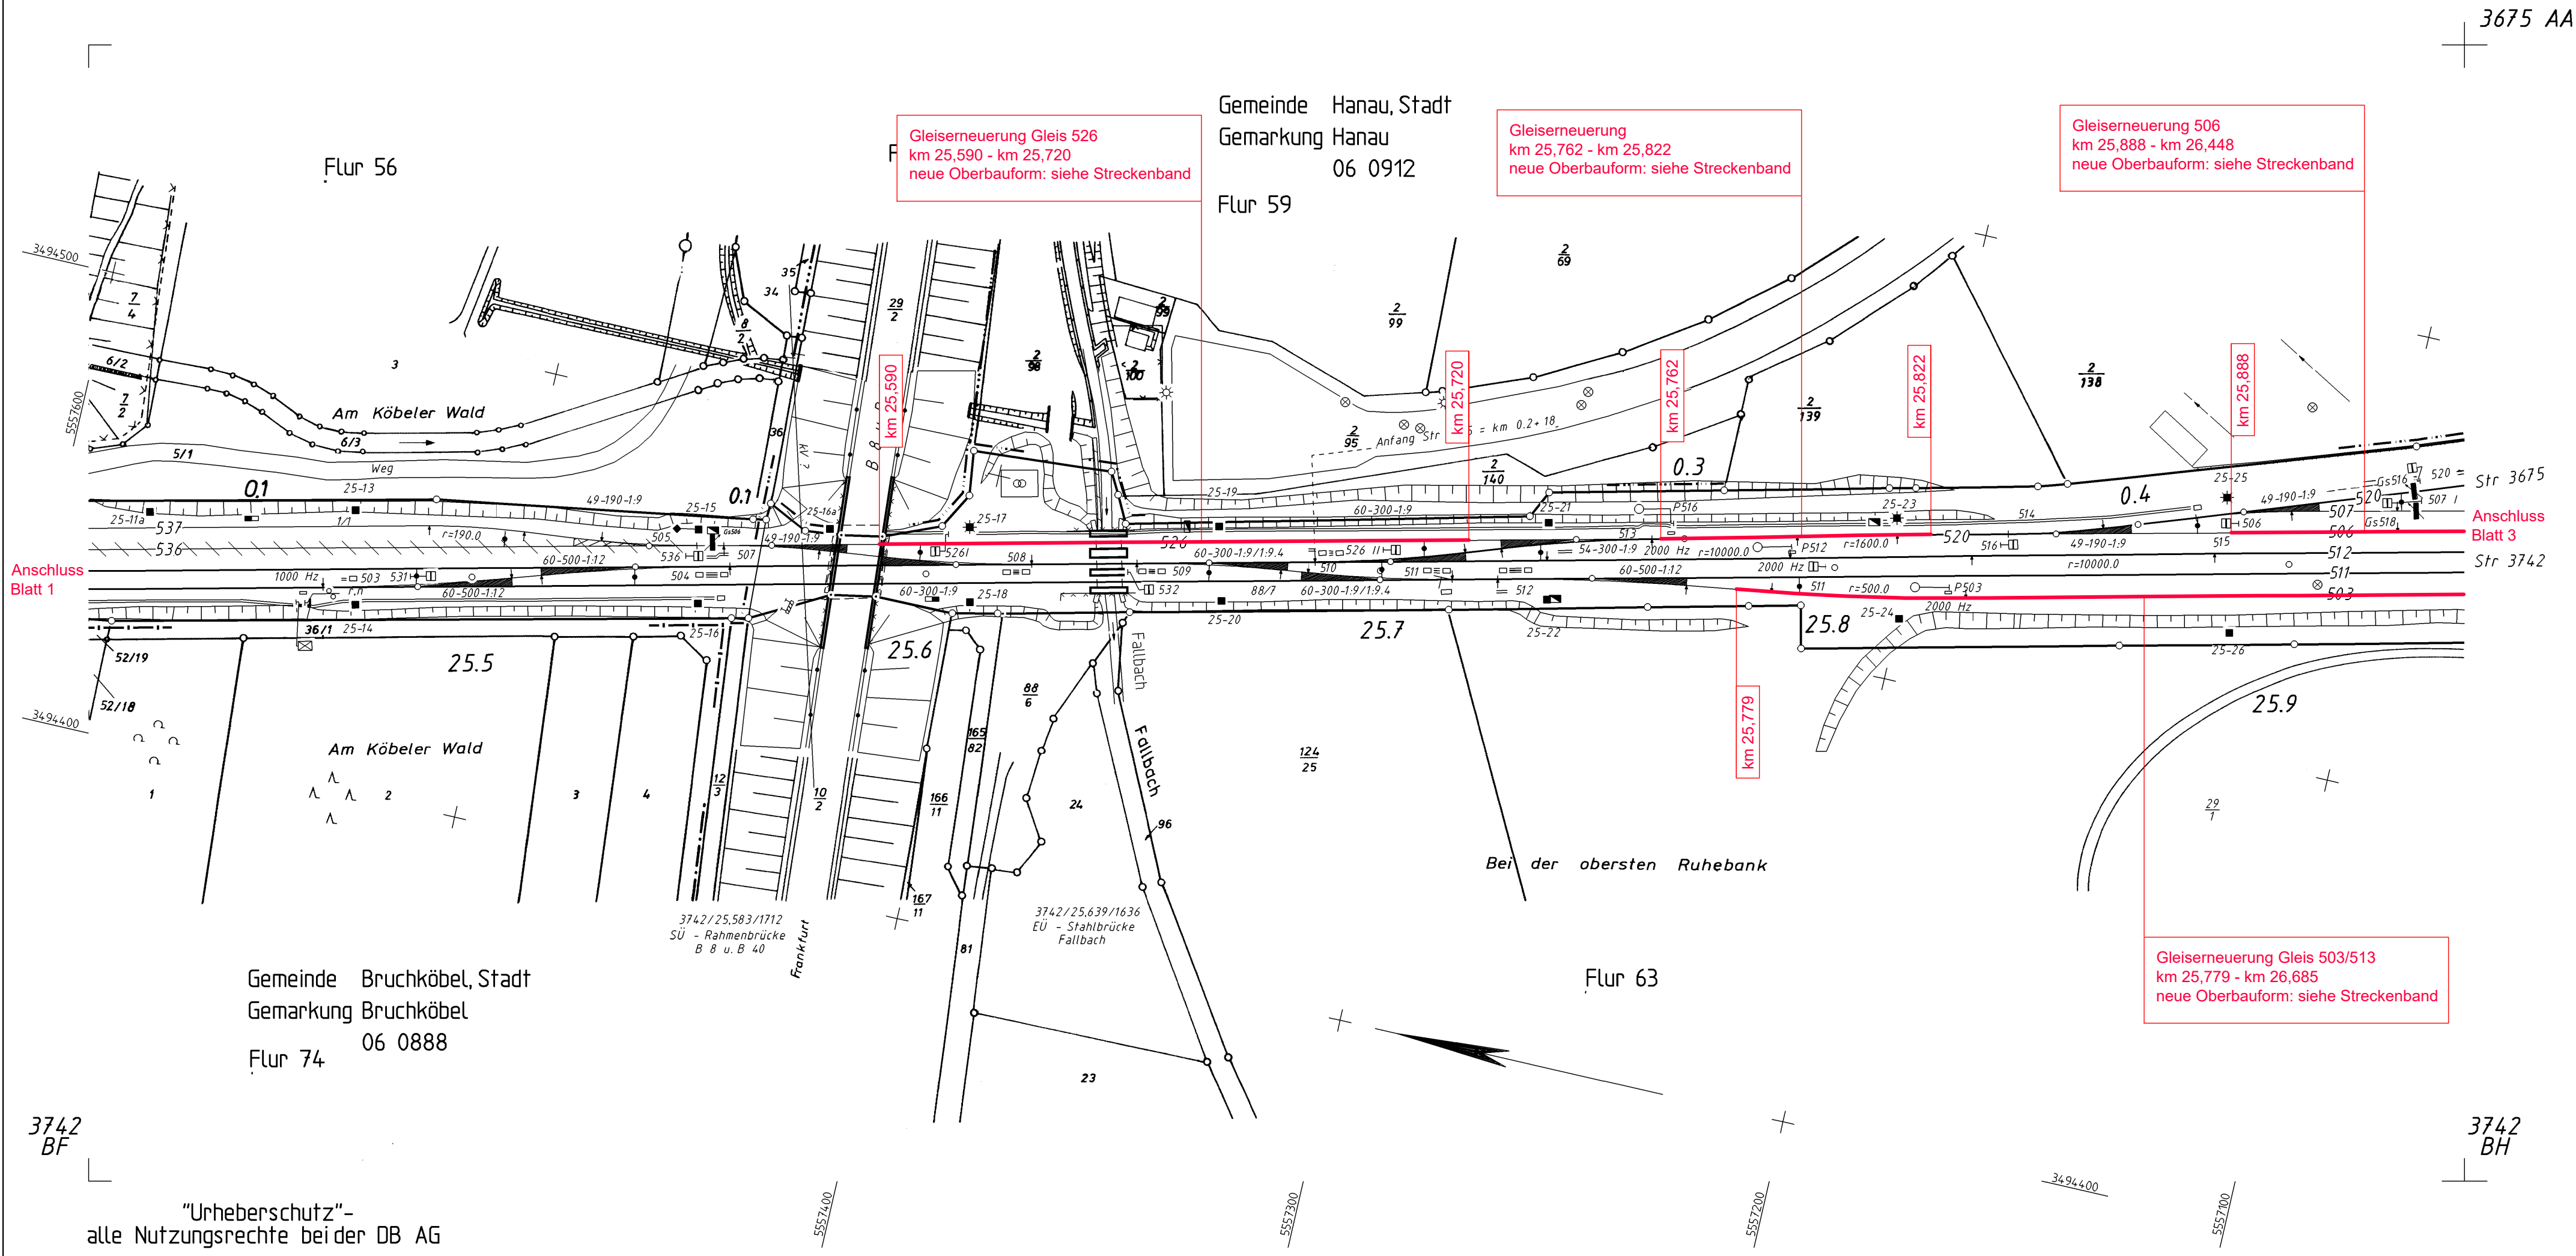

Legende:

- Neubau
- Rückbau

Index: Änderungen bzw. Ergänzungen		Name:	Datum:
die Übereinstimmung der Zeichnung mit der Ausführung bestätigt:		Zur Ausführung genehmigt:	
für den Auftragnehmer:		DB InfraGO AG	
für die DB InfraGO AG:		Region Mitte	
gleichgestellt mit Prüfexemplaren		Projektmanagement Oberbau und Ausrüstungstechnik	
Ort, Datum, Unterschrift		Hahnstraße 49	
Auftragnehmer:		60528 Frankfurt am Main	
Planverfasser:		Ort, Datum, Unterschrift	
S+P Consult GmbH		Freigabe der Ausführungsunterlagen	
Herderstraße 4		☐ mit Regelungen durch den BVB	
04651 Bad Lausick		Freigabe-Nr.:	
Bad Lausick,		Ort, Datum, Unterschrift	
Planung:		Auftrag-Nr.: 2110	
DB InfraGO AG		Blattgr.: 780 x 297	
Region Mitte		Datum	
Projektmanagement Oberbau und Ausrüstungstechnik		Name	
Hahnstraße 49		gez. 07.10.2025	
60528 Frankfurt am Main		bearb. 08.10.2025	
Maßstab:		gepr. 09.10.2025	
1 : 1.000		Sterzel	
Lageplan		Planungsphase: Ausschreibung	
Projekt: GE Bf Hanau Nord Gleise 503/513, 506 und 526		Plan-Nr.: 3.03-Anlage 3.3.1.2 LP_2.dwg	
Strecke: 3742 Friedberg (Hess) - Hanau Hbf		Anlage-Nr.: 3.3.1.2	
Bauwerksnummer		Blatt-Nr.: 2 von 4	
Strecke		Einwirkungen (Lastmodelle):	
Kilometer		Höhen- und Koordinatensystem	
Kennzahl		Barcode	
*			

"Urheberschutz"-
alle Nutzungsrechte bei der DB AG