


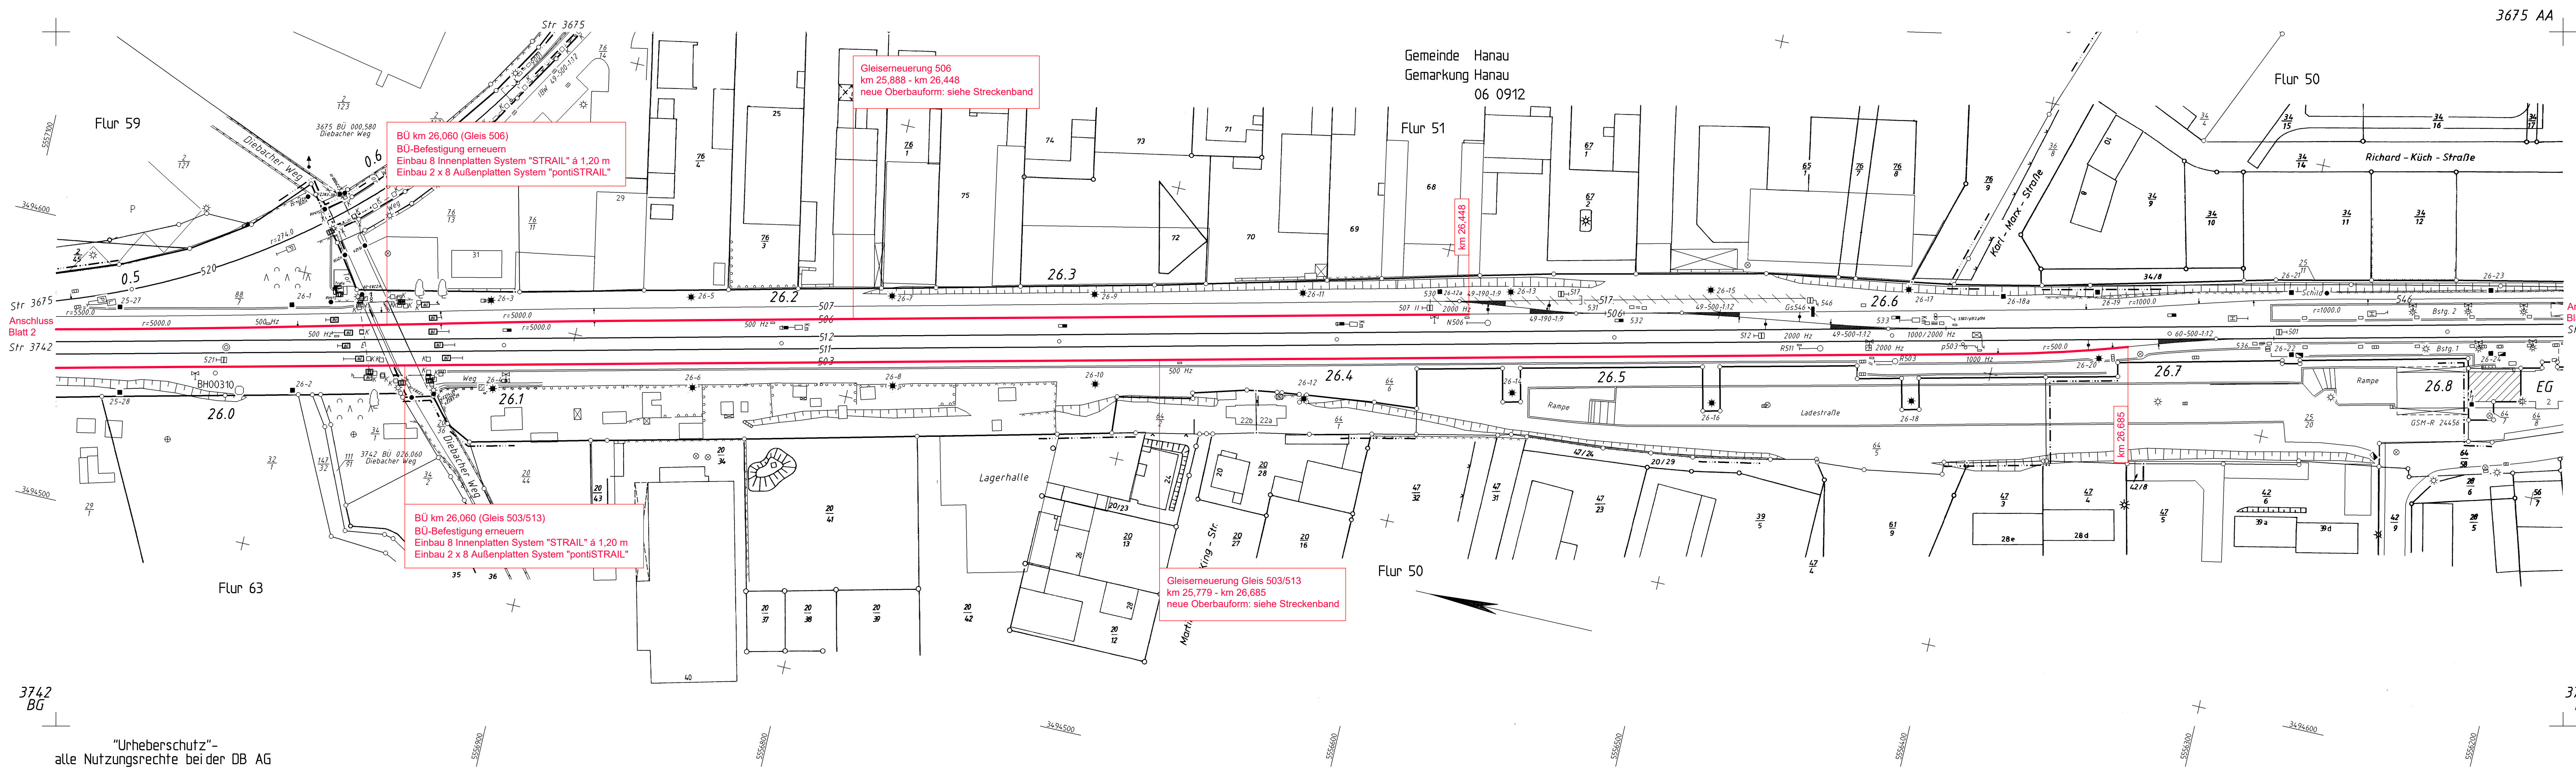

Legende:

Neubau
Rückbau

Index: Änderungen bzw. Ergänzungen		Name:		Datum:	
die Übereinstimmung der Zeichnung mit der Ausführung bestätigt:		Zur Ausführung genehmigt:		DB InfraGO	
für den Auftragnehmer:		DB InfraGO AG Region Mitte Projektmanagement Oberbau und Ausrüstungstechnik Hahnstraße 49 60528 Frankfurt am Main Ort, Datum, Unterschrift			
für die DB InfraGO AG		Ort, Datum, Unterschrift			
gleichgestellt mit Prüfexemplaren		Freigabe der Ausführungsunterlagen ☐ mit Regelungen durch den BVB Freigabe-Nr.:			
Ort, Datum, Unterschrift		Ort, Datum, Unterschrift			
Auftragnehmer:		Planverfasser: S+P Consult GmbH Herderstraße 4 04651 Bad Lausick		Auftrag-Nr.: 2110 Blattgr.: 1.160 x 297	
		Bad Lausick,		Datum Name	
		Planung:		gez. 07.10.2025 Schmidt	
		DB InfraGO AG Region Mitte Projektmanagement Oberbau und Ausrüstungstechnik Hahnstraße 49 60528 Frankfurt am Main		bearb. 08.10.2025 Greschner	
		DB InfraGO		gepr. 09.10.2025 Sterzel	
Bauherr:		Planung:		Planungsphase: Ausschreibung	
DB InfraGO AG Region Mitte Netz Frankfurt (Main) Pfarrer-Perabo-Platz 2-5 60326 Frankfurt am Main		DB InfraGO AG Region Mitte Projektmanagement Oberbau und Ausrüstungstechnik Hahnstraße 49 60528 Frankfurt am Main		Plan-Nr.: 3.03-Anlage 3.3.1.2 LP_3.dwg	
Maßstab:		Lageplan		Anlage-Nr.: 3.3.1.2	
1 : 1.000				Blatt-Nr.: 3 von 4	
				Einwirkungen (Lastmodelle):	
				Höhen- und Koordinatensystem	
Projekt: GE Bf Hanau Nord Gleise 503/513, 506 und 526					
Strecke: 3742 Friedberg (Hess) - Hanau Hbf					
Bauwerksnummer		Brückennr.		Barcode	
Strecke		Kilometer		Kennzahl	
+		+			

P:\21104_planning\46_aui\462_2026\03-Anlage 3.3.1.2_LP_3.dwg

"Urheberschutz"-
alle Nutzungsrechte bei der DB AG