


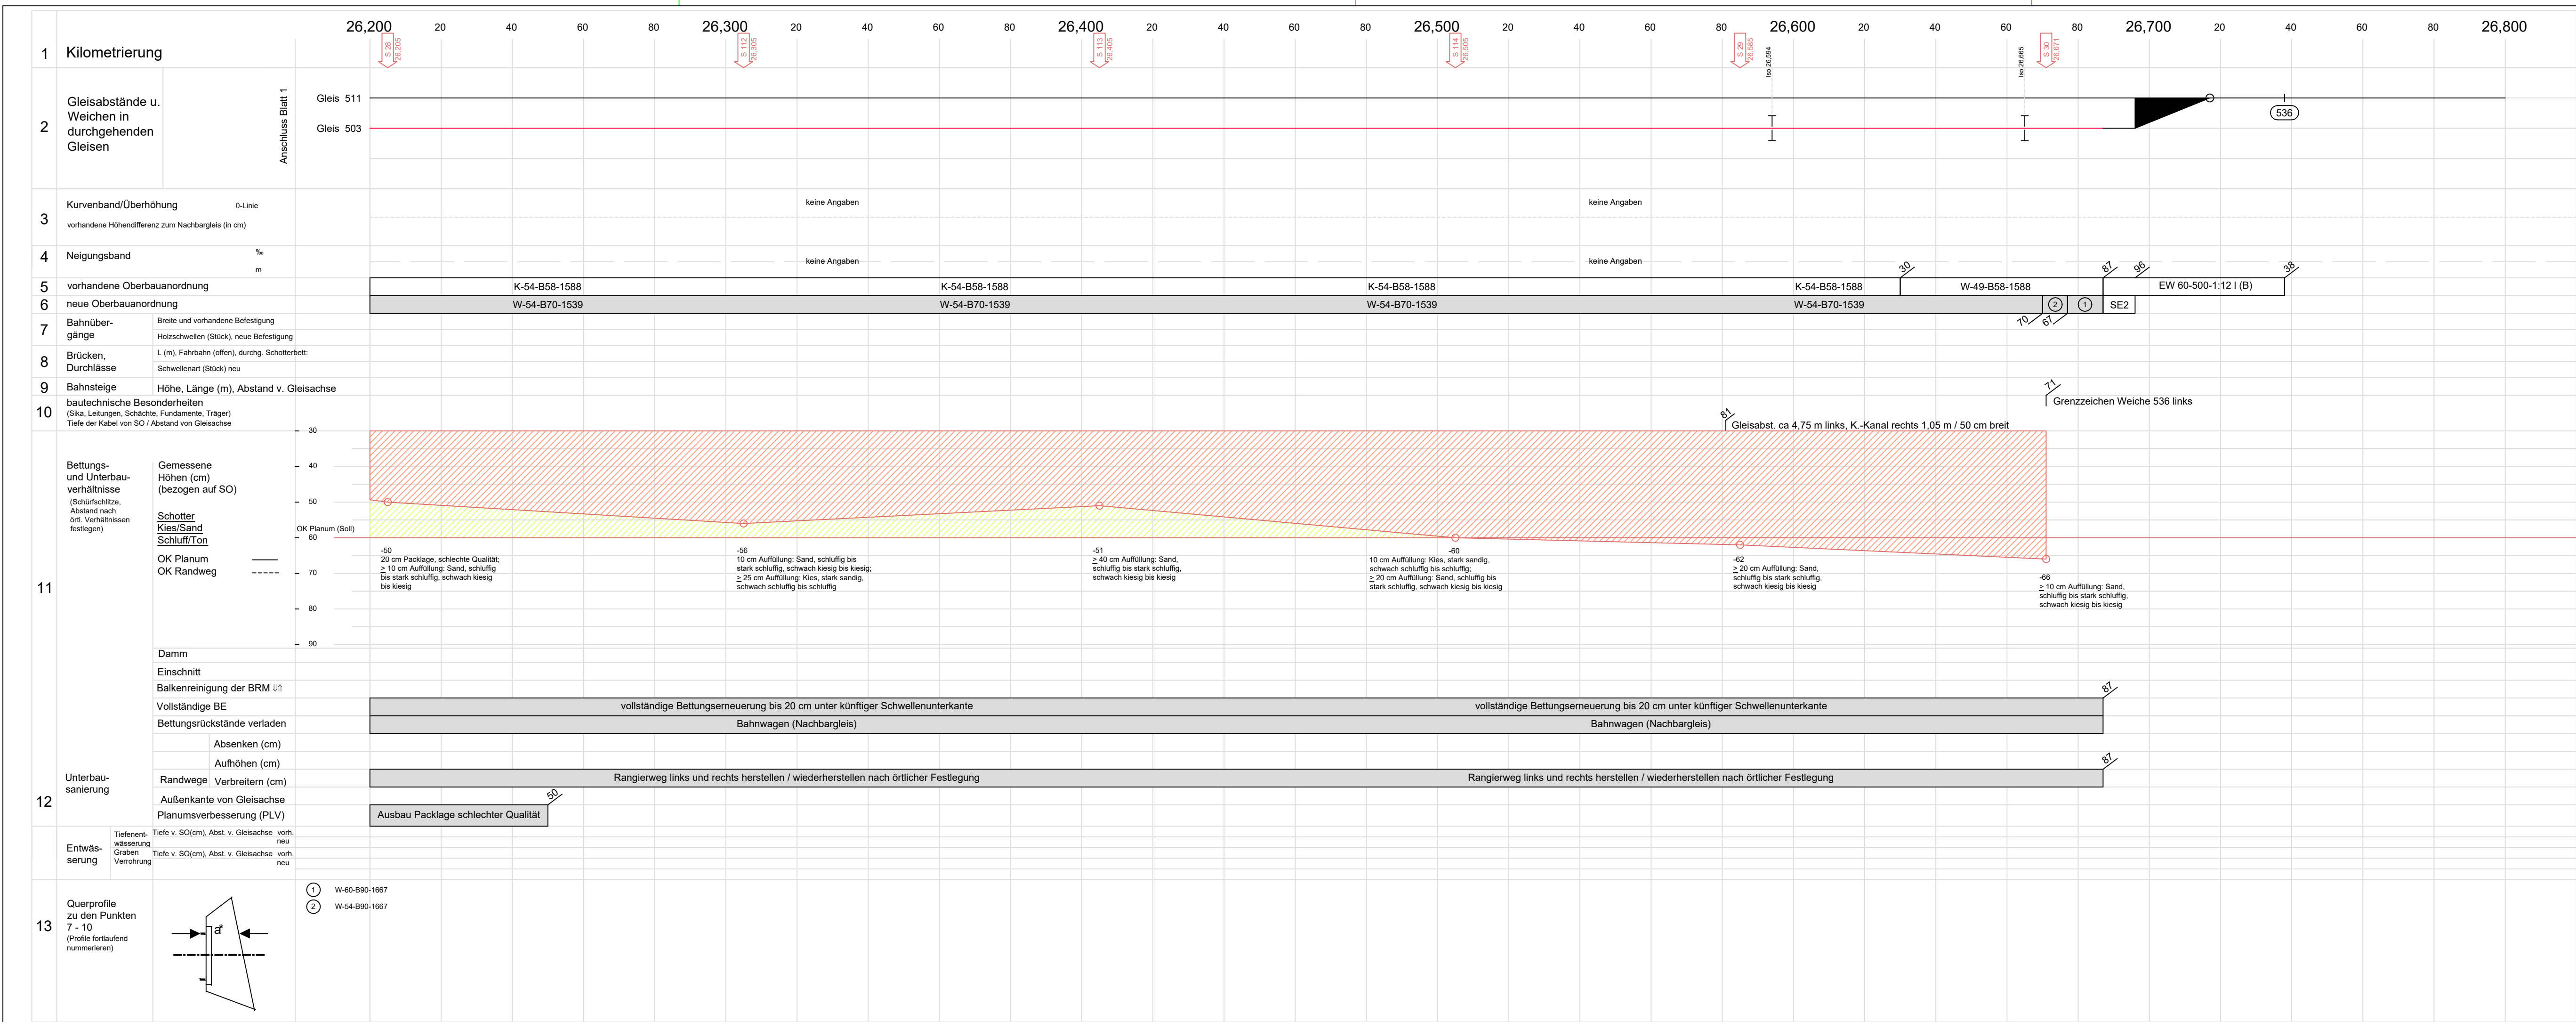

Streckenband
zum Erhebungs- und Arbeitsblatt
zur Planung von Gleisbaustellen
- GJ. 2026 -

Strecke: Friedberg (Hess) - Hanau Hbf

Vermessungstechn.-
Streckennummer: 3742

Gleis: Bf Hanau Nord, Gleis 503/513

von km / bis km km 25,779 - km 26,687

Umbaulänge: 908 m

I.IA-MI-P3

Ergänzungen und Berichtigungen

	Tag	Name
zu Pkt.		
zu Pkt.		
zu Pkt.		
zu Pkt.		
zu Pkt.		
zu Pkt.		

(wird vom I.IA-MI-P3 ausgefüllt)

Ergänzungen und Berichtigungen

	Tag	Name
zu Pkt.		
zu Pkt.		
zu Pkt.		
zu Pkt.		
zu Pkt.		
zu Pkt.		

	Tag	Name
bearb.	07.10.25	Schmidt
gez.	08.10.25	Greschn.
gepr.	09.10.25	Sterzel
Maßstab	Länge = 1 : 1.000 Querprofile = o. M.	

Bearbeitet im Auftrag der DB InfraGO AG:
S+P Consult GmbH
Herderstraße 4
D-04651 Bad Lausick
Tel.: +49 (0) 3 43 45 / 5 28 27-0
Fax: +49 (0) 3 43 45 / 5 28 27-9
E-Mail: office@spconsult.info

Unterschrift

Blatt 2 von 2

NL BI/ BS:

Baustellen-Nr.:



Vorgeschlagene Maßnahmen geprüft:

QM

den

Unterschrift

1. Begehung: I.IA-MI-P3

den

Unterschrift

bearbeitet: I.IA-MI-P3

den

Unterschrift