


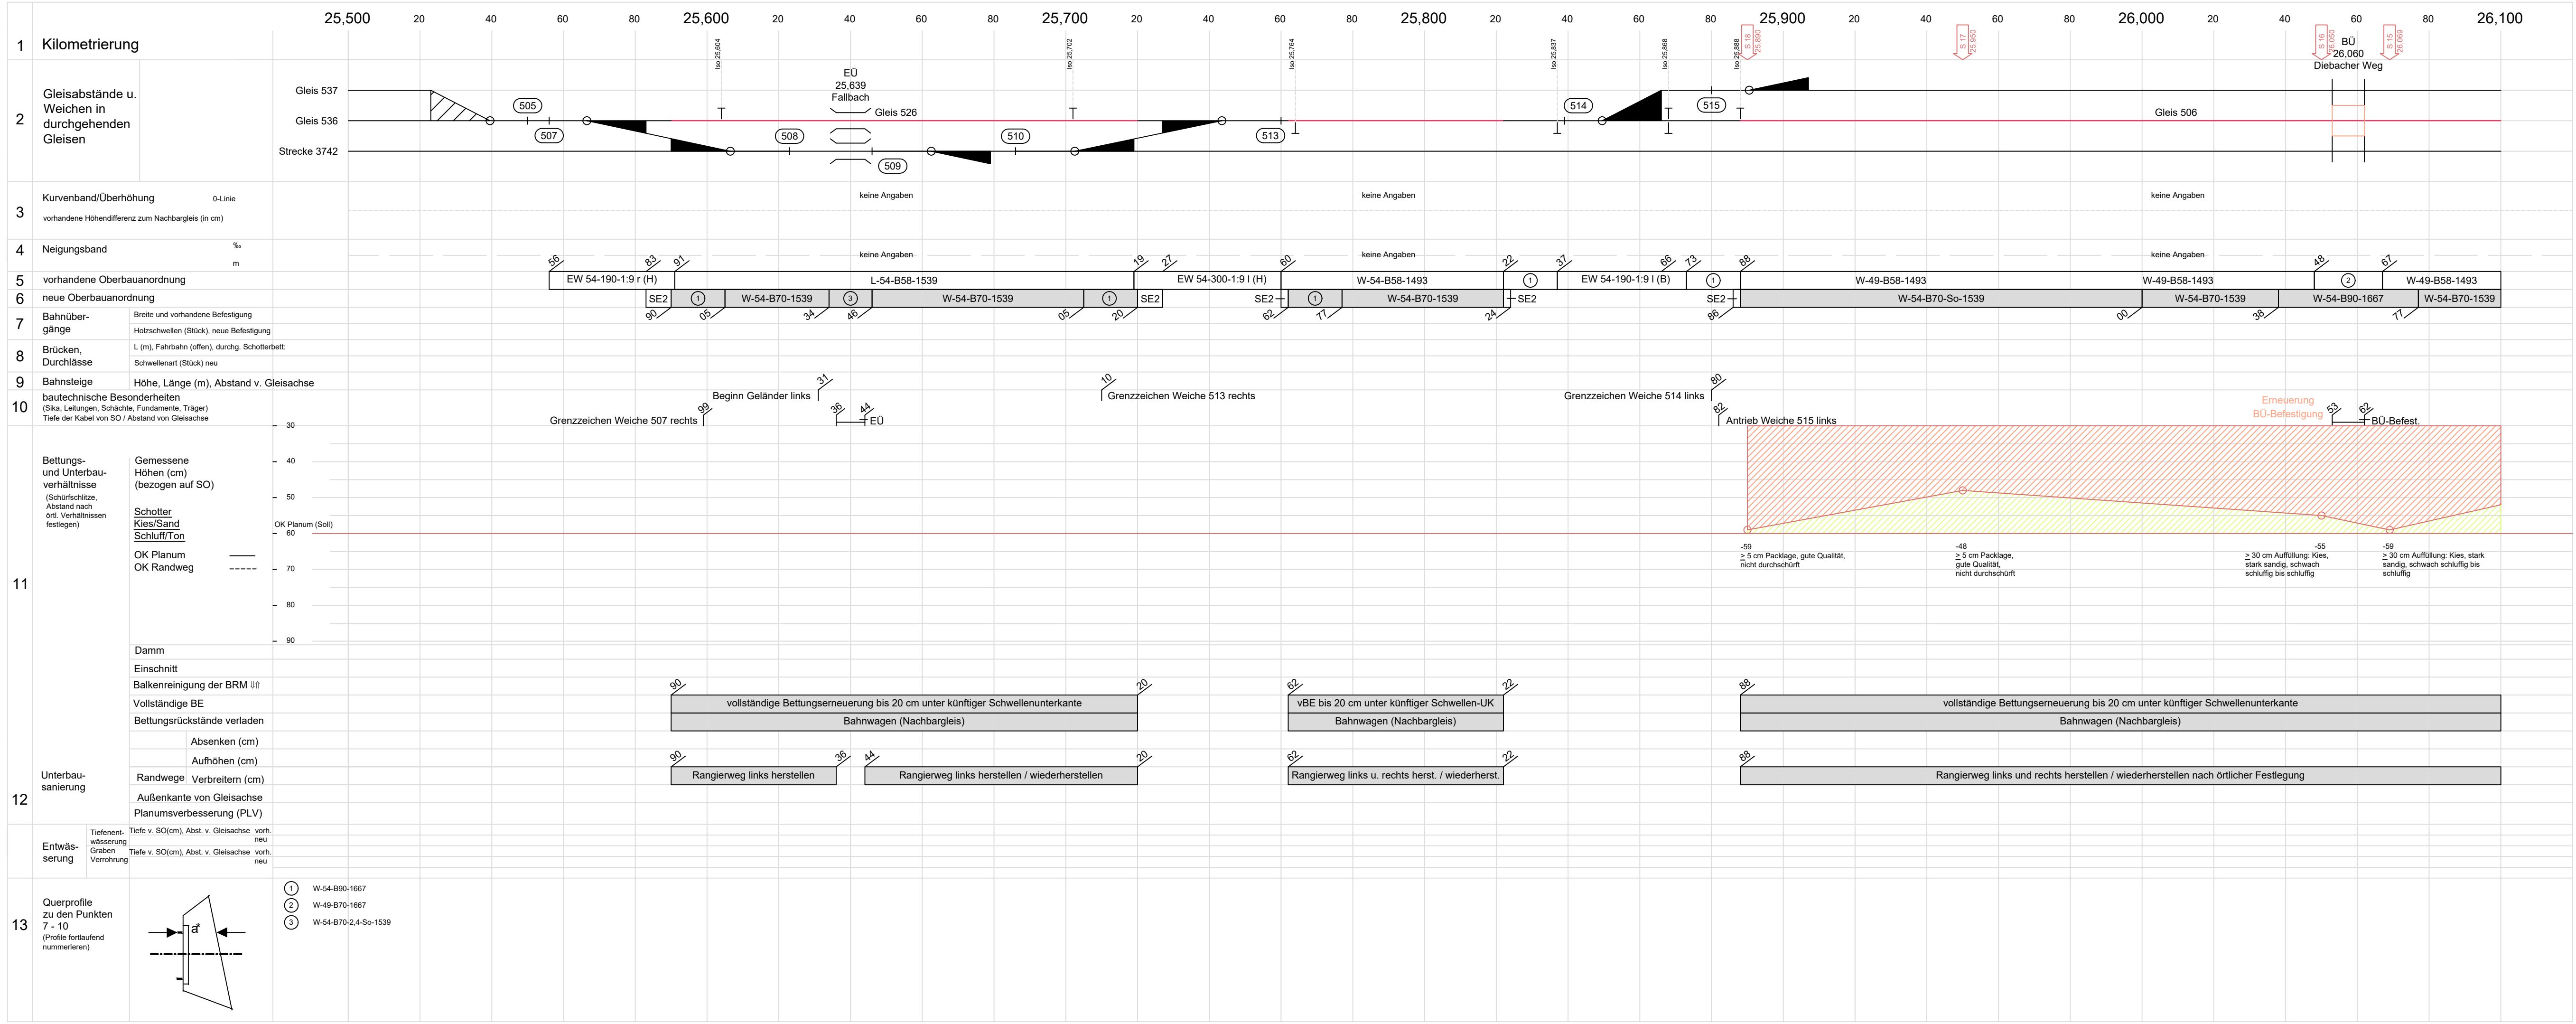

Streckenband zum Erhebungs- und Arbeitsblatt zur Planung von Gleisbaustellen - Gj. 2026 -

Strecke: Friedberg (Hess) - Hanau Hbf

Vermessungstechn.- Streckennummer: 3742

Gleis: Bf Hanau Nord, Gleise 506 und 526

von km / bis km km 25,590 - km 25,720; km 25,762 - km 25,822; km 25,888 - km 26,448

Umbaulänge: 130 m, 60 m, 560 m

I.IA-MI-P3		Tag	Name	Bearbeitet im Auftrag der DB InfraGO AG: S+P Consult GmbH Herderstraße 4 D-04651 Bad Lausick Tel.: +49 (0) 3 43 45 / 5 28 27-0 Fax: +49 (0) 3 43 45 / 5 28 27-9 E-Mail: office@spsconsult.info	
Ergänzungen und Berichtigungen		bearb.	15.10.25		Schmidt
		gez.	16.10.25		Greschn.
		gepr.	17.10.25		Sterzel
zu Pkt.				Länge = 1 : 1.000 Querprofile = o. M.	
zu Pkt.					
zu Pkt.					
zu Pkt.					
Blatt 1 von 2					
(wird vom I.IA-MI-P3 ausgefüllt)					
Ergänzungen und Berichtigungen					
zu Pkt.		Tag	Name		
zu Pkt.					
zu Pkt.					
zu Pkt.					
zu Pkt.					
zu Pkt.					
zu Pkt.					
Vorgeschlagene Maßnahmen geprüft:					
QM _____ den _____					
1. Begehung: I.IA-MI-P3 _____ den _____					
bearbeitet: I.IA-MI-P3 _____ den _____					