


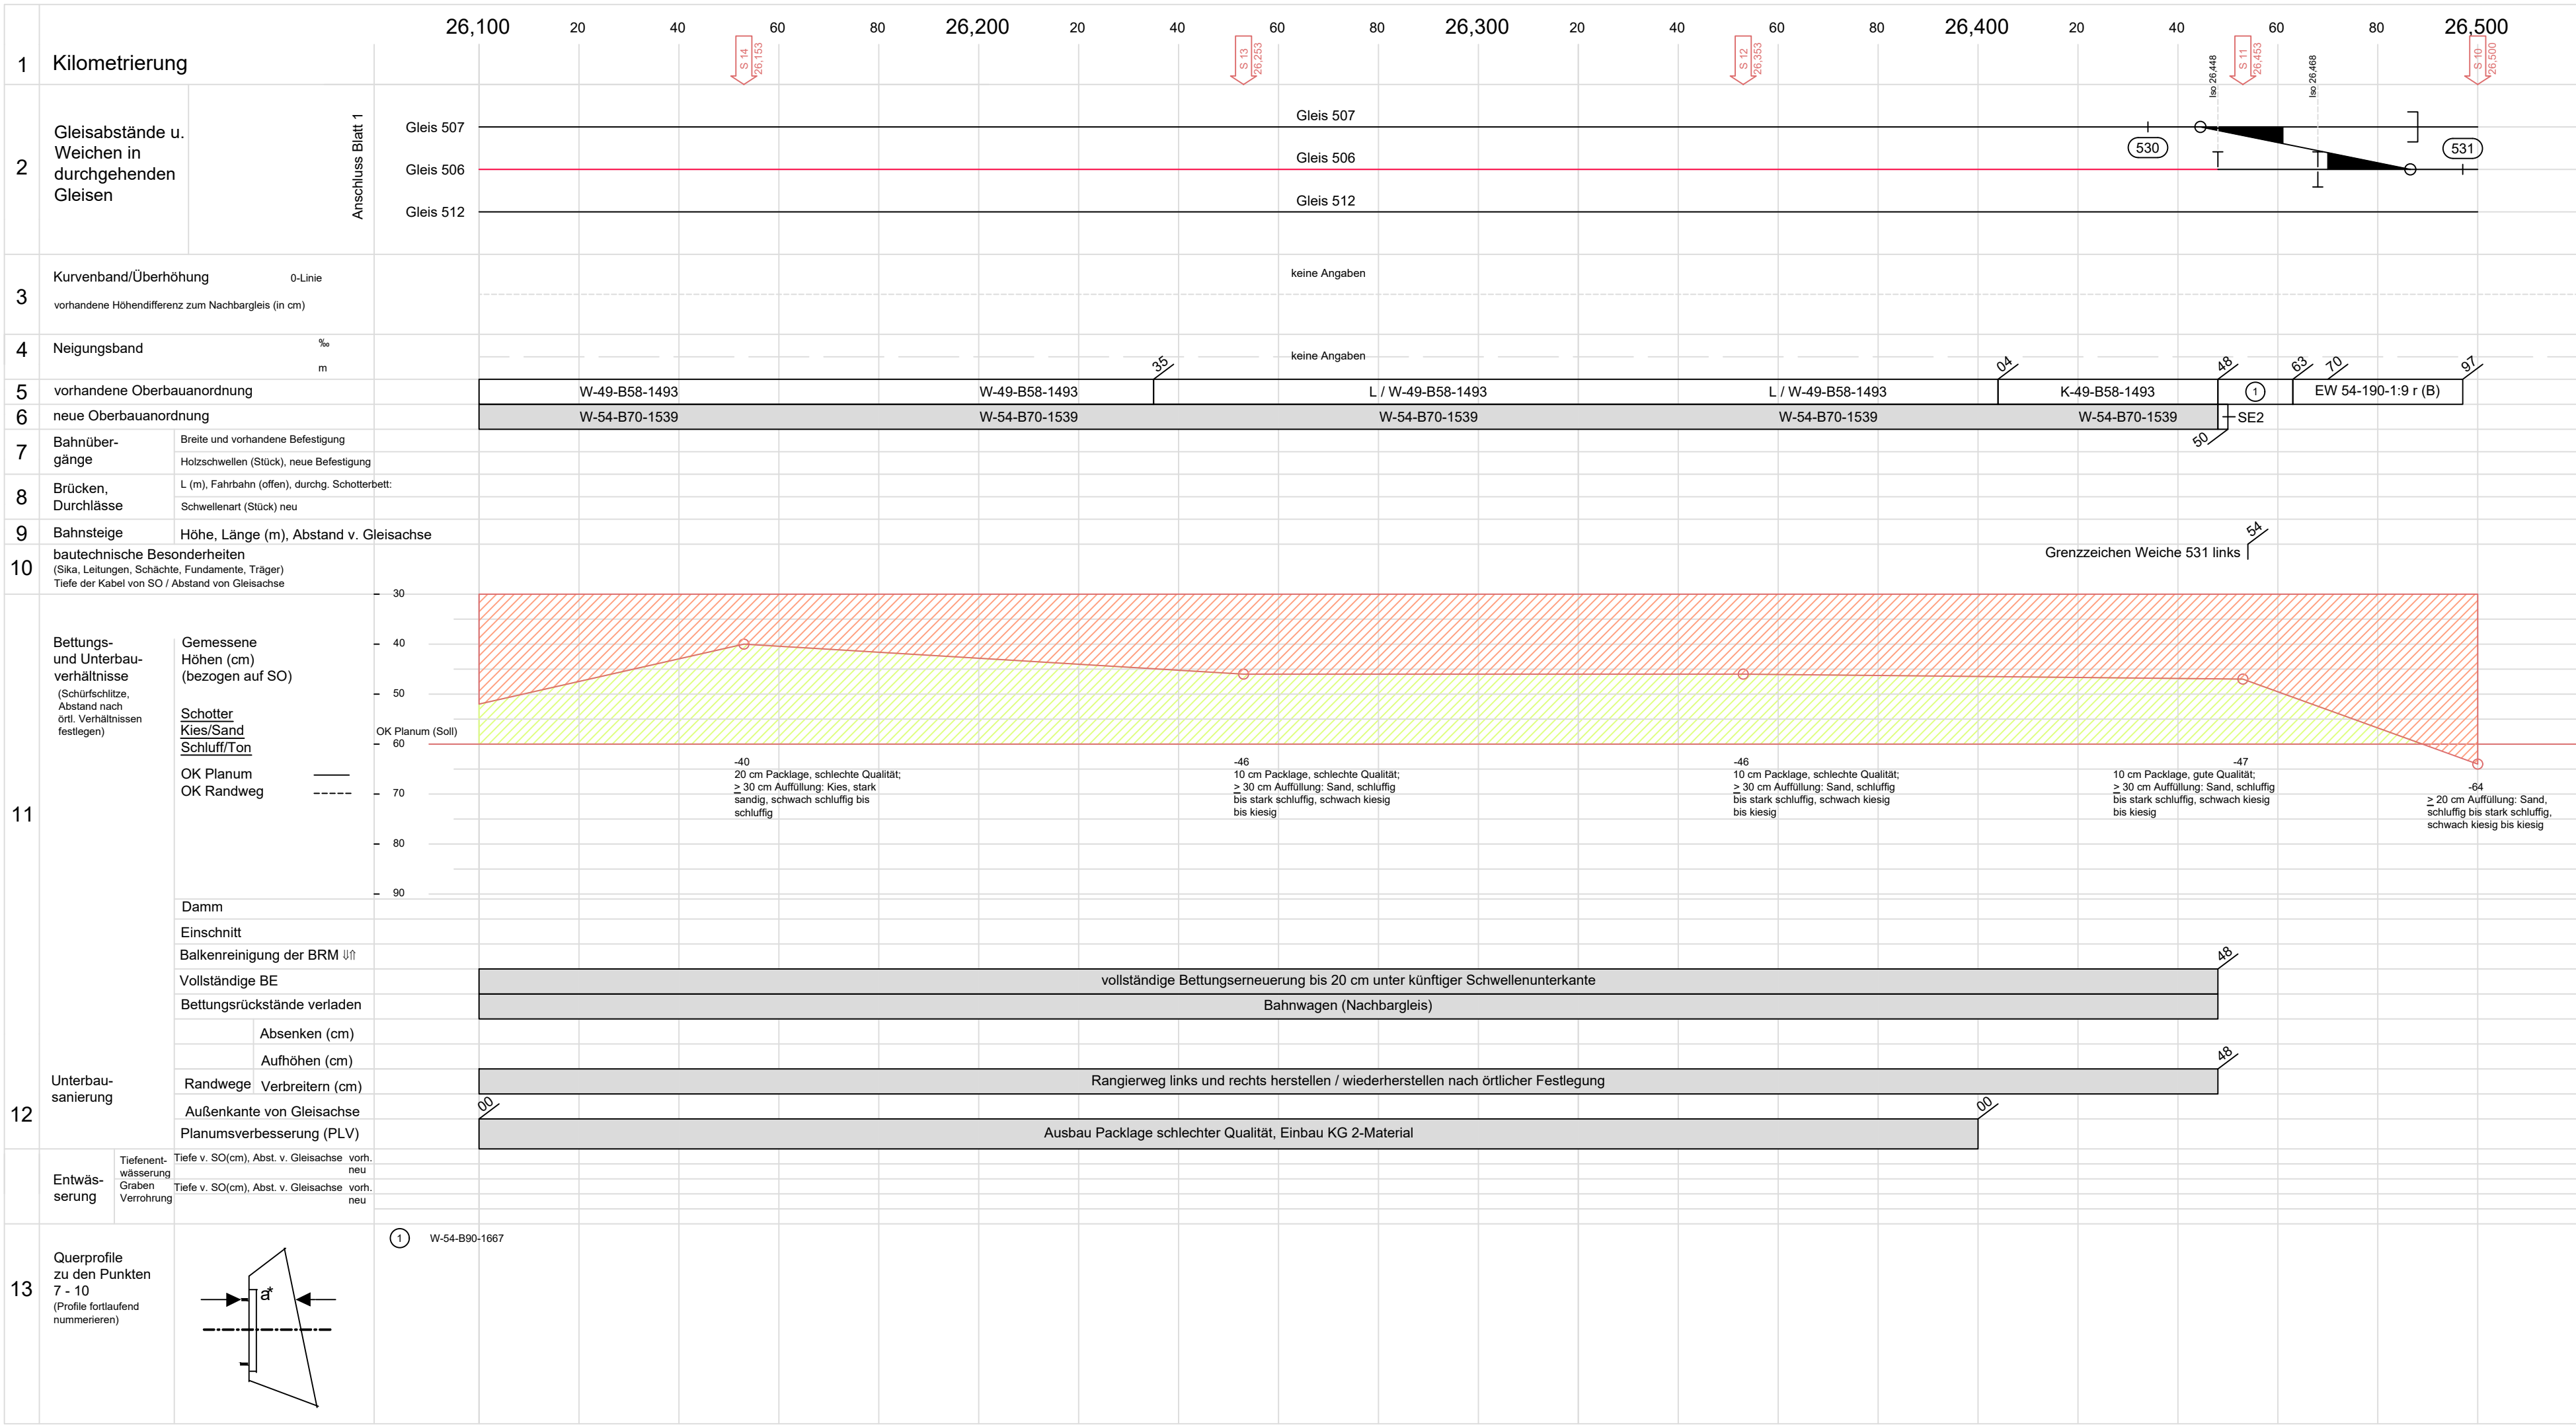

Streckenband zum Erhebungs- und Arbeitsblatt zur Planung von Gleisbaustellen - GJ. 2026 -

Strecke: Friedberg (Hess) - Hanau Hbf

Vermessungstechn.-
Streckennummer: 3742

Gleis: Bf Hanau Nord - Gleise 506 und 526
km 25,590 - km 25,720; km 25,762 - km 25,822;
km 25,888 - km 26,448

Umbaulänge: 130 m, 60 m, 560 m

I.IA-MI-P3					Tag	Name	Bearbeitet im Auftrag der DB InfraGO AG: S+P Consult GmbH Herderstraße 4 D-04651 Bad Lausick Tel.: +49 (0) 3 43 45 / 5 28 27-0 Fax: +49 (0) 3 43 45 / 5 28 27-9 E-Mail: office@spconsult.info
Ergänzungen und Berichtigungen				bearb.	15.10.25	Schmidt	
				gez.	16.10.25	Greschn.	
				gepr.	17.10.25	Sterzel	
zu Pkt.				Maßstab	Länge = 1 : 1.000 Querprofile = o. M.		 Unterschrift
zu Pkt.							
zu Pkt.							
zu Pkt.							
zu Pkt.							
(wird vom I.IA-MI-P3 ausgefüllt)				Blatt 2 von 2			
Ergänzungen und Berichtigungen							
zu Pkt.				Tag	Name	Vorgeschlagene Maßnahmen geprüft:	
zu Pkt.							
zu Pkt.							
zu Pkt.							
zu Pkt.							
zu Pkt.				1. Begehung: I.IA-MI-P3	bearbeitet: I.IA-MI-P3	QM den Unterschrift	
zu Pkt.							
zu Pkt.							
zu Pkt.							
zu Pkt.							
				NL BI/ BS: Baustellen-Nr.:			