


P:\22374_planung\46_au3.03-Anlage 3.2.3 SB_FRW_W3-4-K.dwg

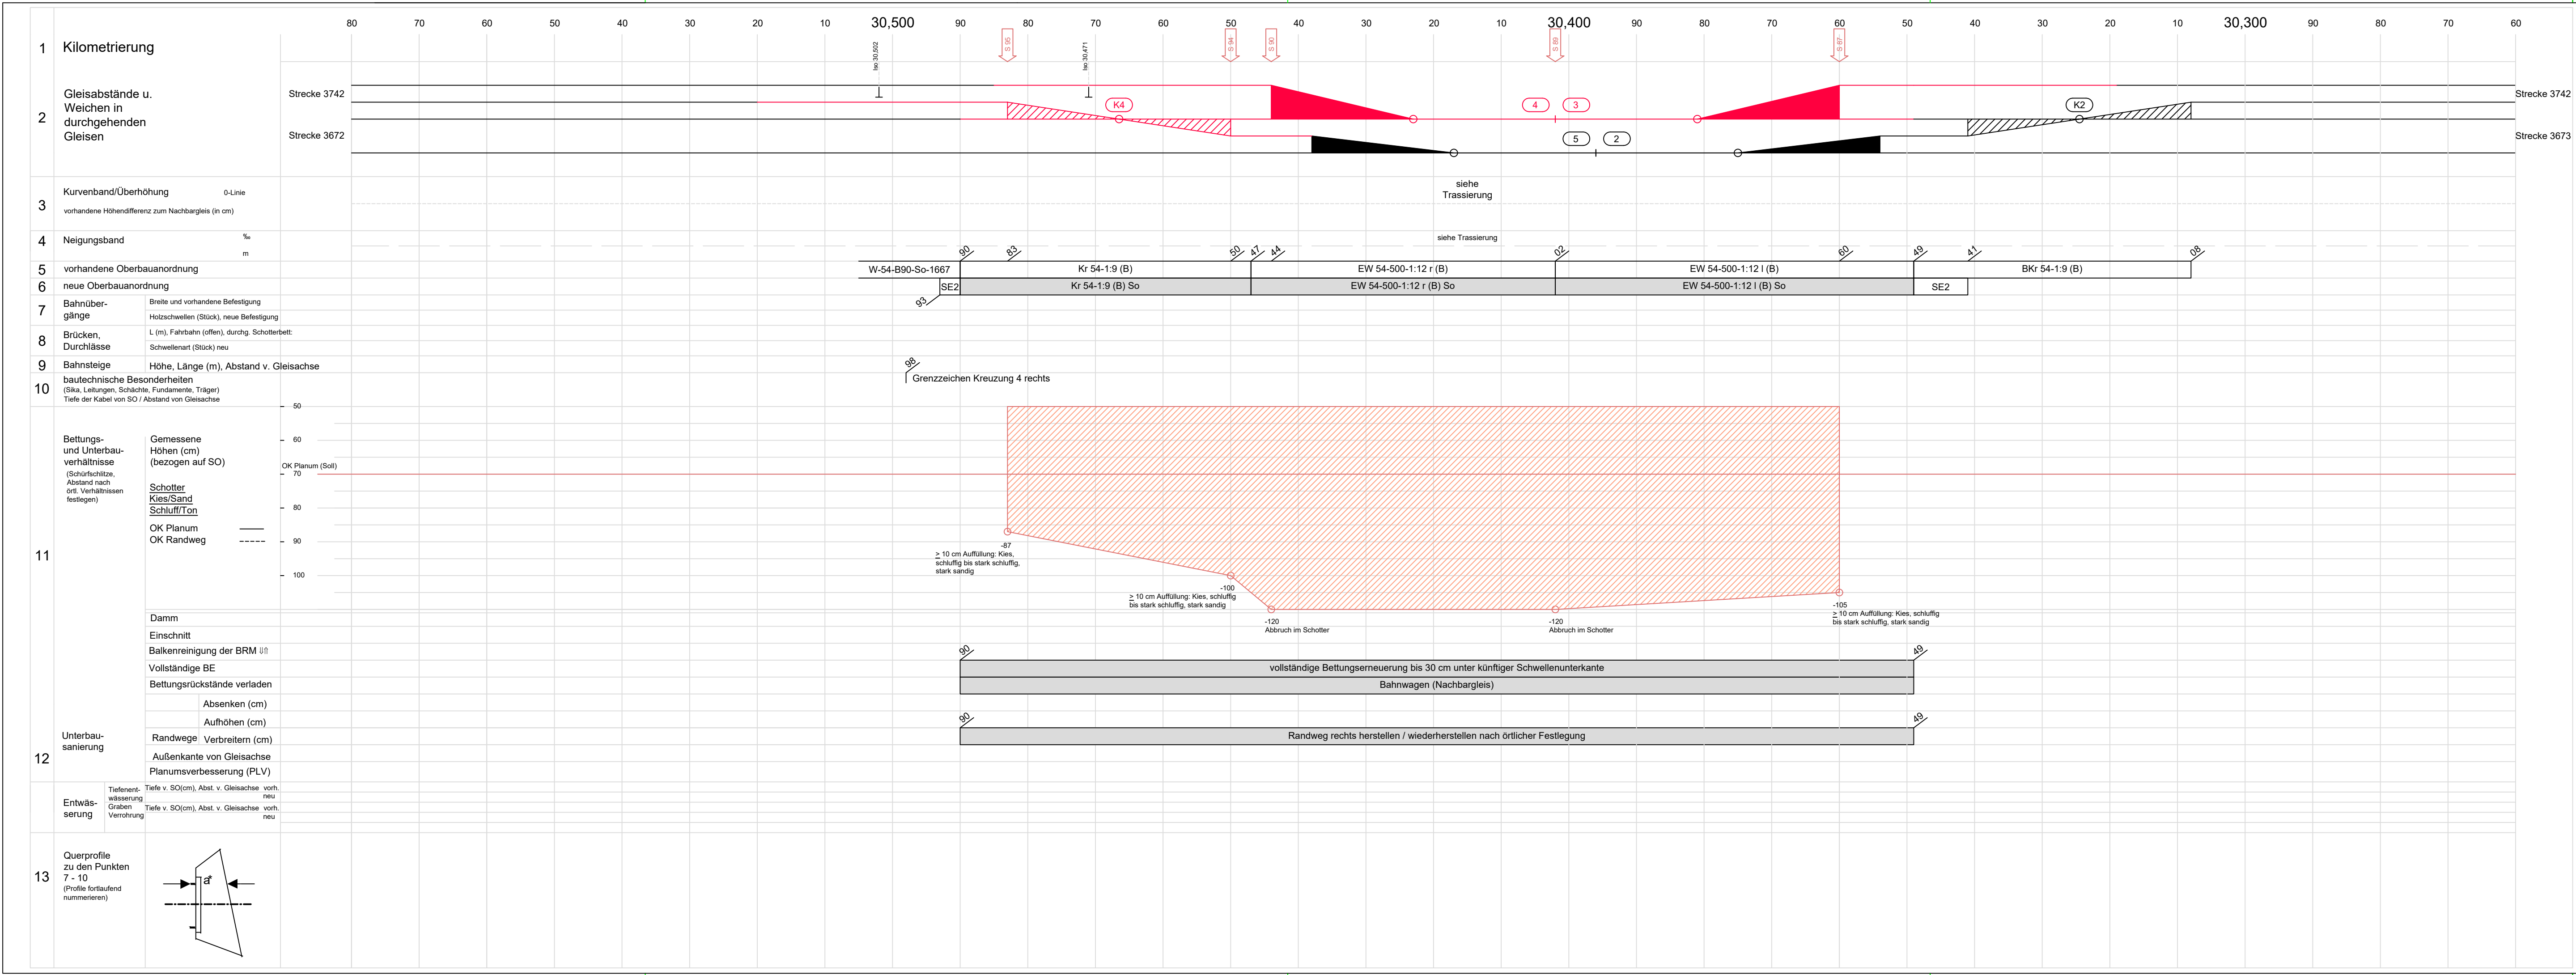

Streckenband zum Erhebungs- und Arbeitsblatt zur Planung von Gleisbaustellen - Gj. 2026 -

Strecke: Friedberg (Hess) - Hanau Hbf

Vermessungstechn.-
Streckennummer: 3742

Gleis / Weiche: Abzw Hanau Rauschwald, Weichen 3, 4 und 4K

von km / bis km km 30,349 - km 30,490

Umbaulänge: 141 m

I.IA-MI-P3		Tag	Name	Bearbeitet im Auftrag der DB InfraGO AG: S+P Consult GmbH Herderstraße 4 D-04651 Bad Lausick Tel.: +49 (0) 3 43 45 / 5 28 27-0 Fax: +49 (0) 3 43 45 / 5 28 27-9 E-Mail: office@spsconsult.info	
Ergänzungen und Berichtigungen		bearb.	20.10.25		Schmidt
		gez.	21.10.25		Greschn.
		gepr.	22.10.25		Sterzel
zu Pkt.				Länge = 1 : 500 Querprofile = o. M.	
zu Pkt.					
zu Pkt.					
zu Pkt.					
Blatt 1 von 1					
(wird vom I.IA-MI-P3 ausgefüllt)					
Ergänzungen und Berichtigungen					
NL BI/ BS: _____					
Baustellen-Nr.: _____					
Vorgeschlagene Maßnahmen geprüft:					
QM _____ den _____					
1. Begehung: I.IA-MI-P3 _____ den _____					
bearbeitet: I.IA-MI-P3 _____ den _____					