

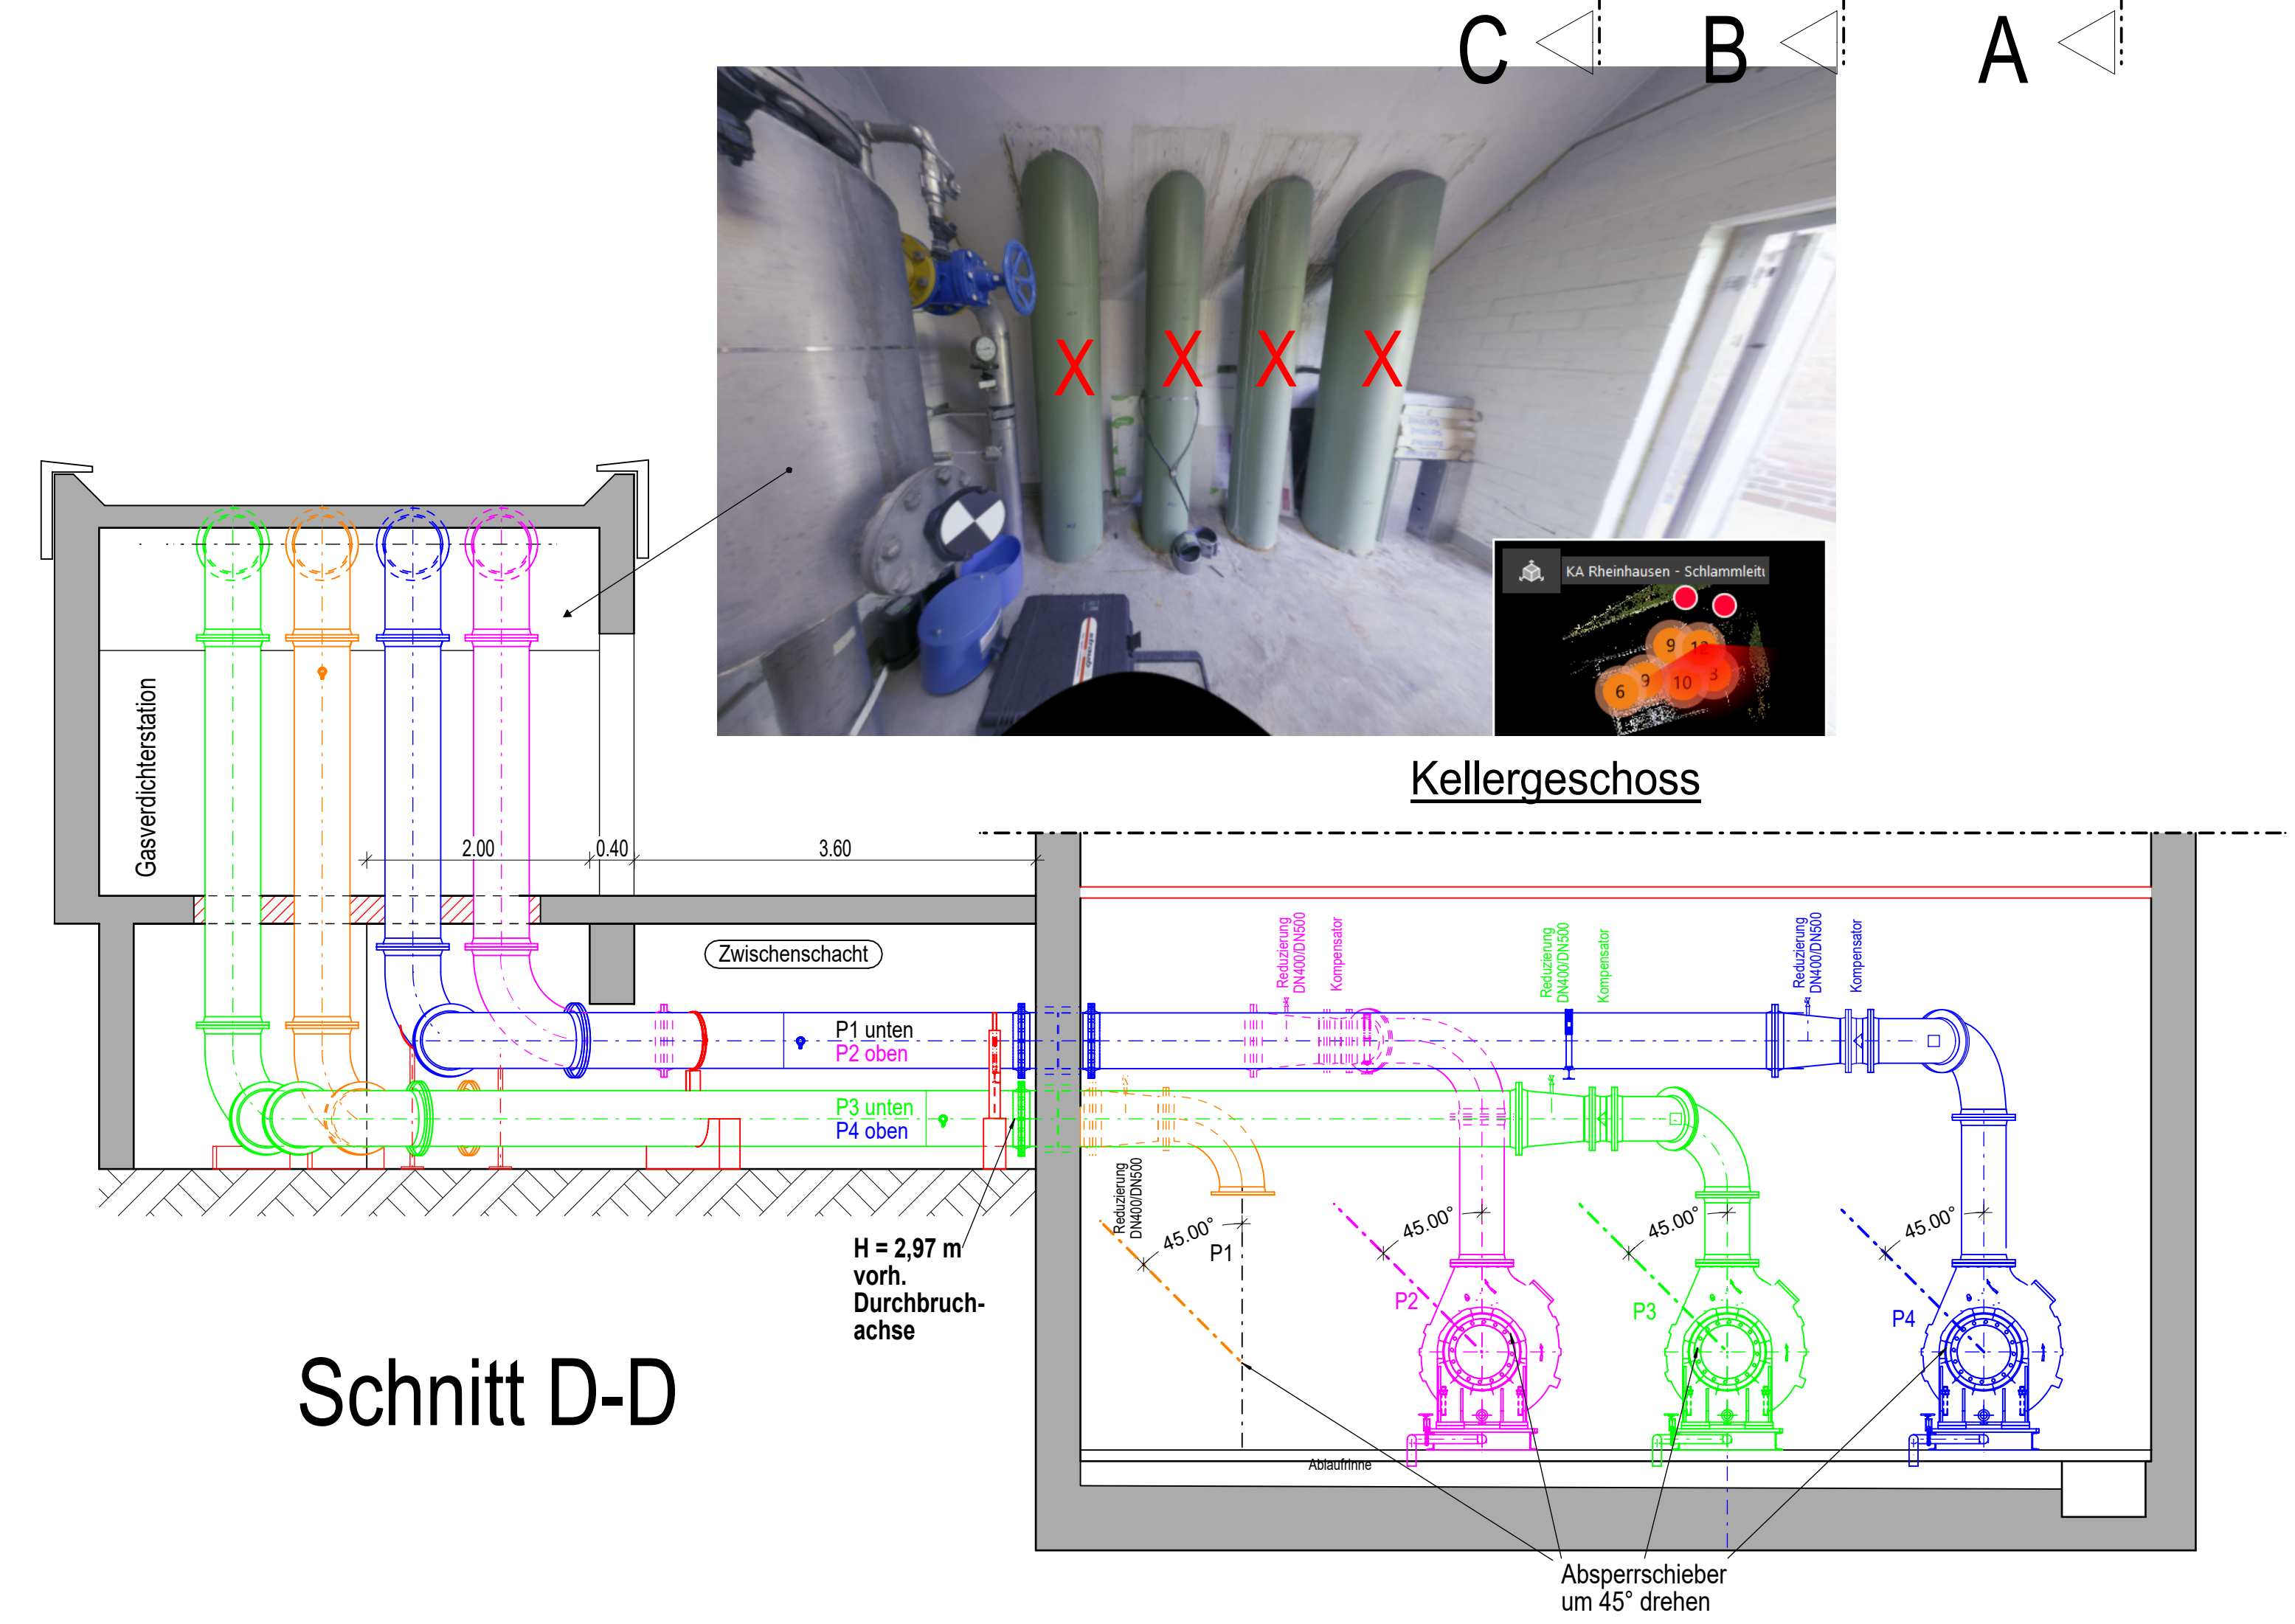


Draufsicht "X"

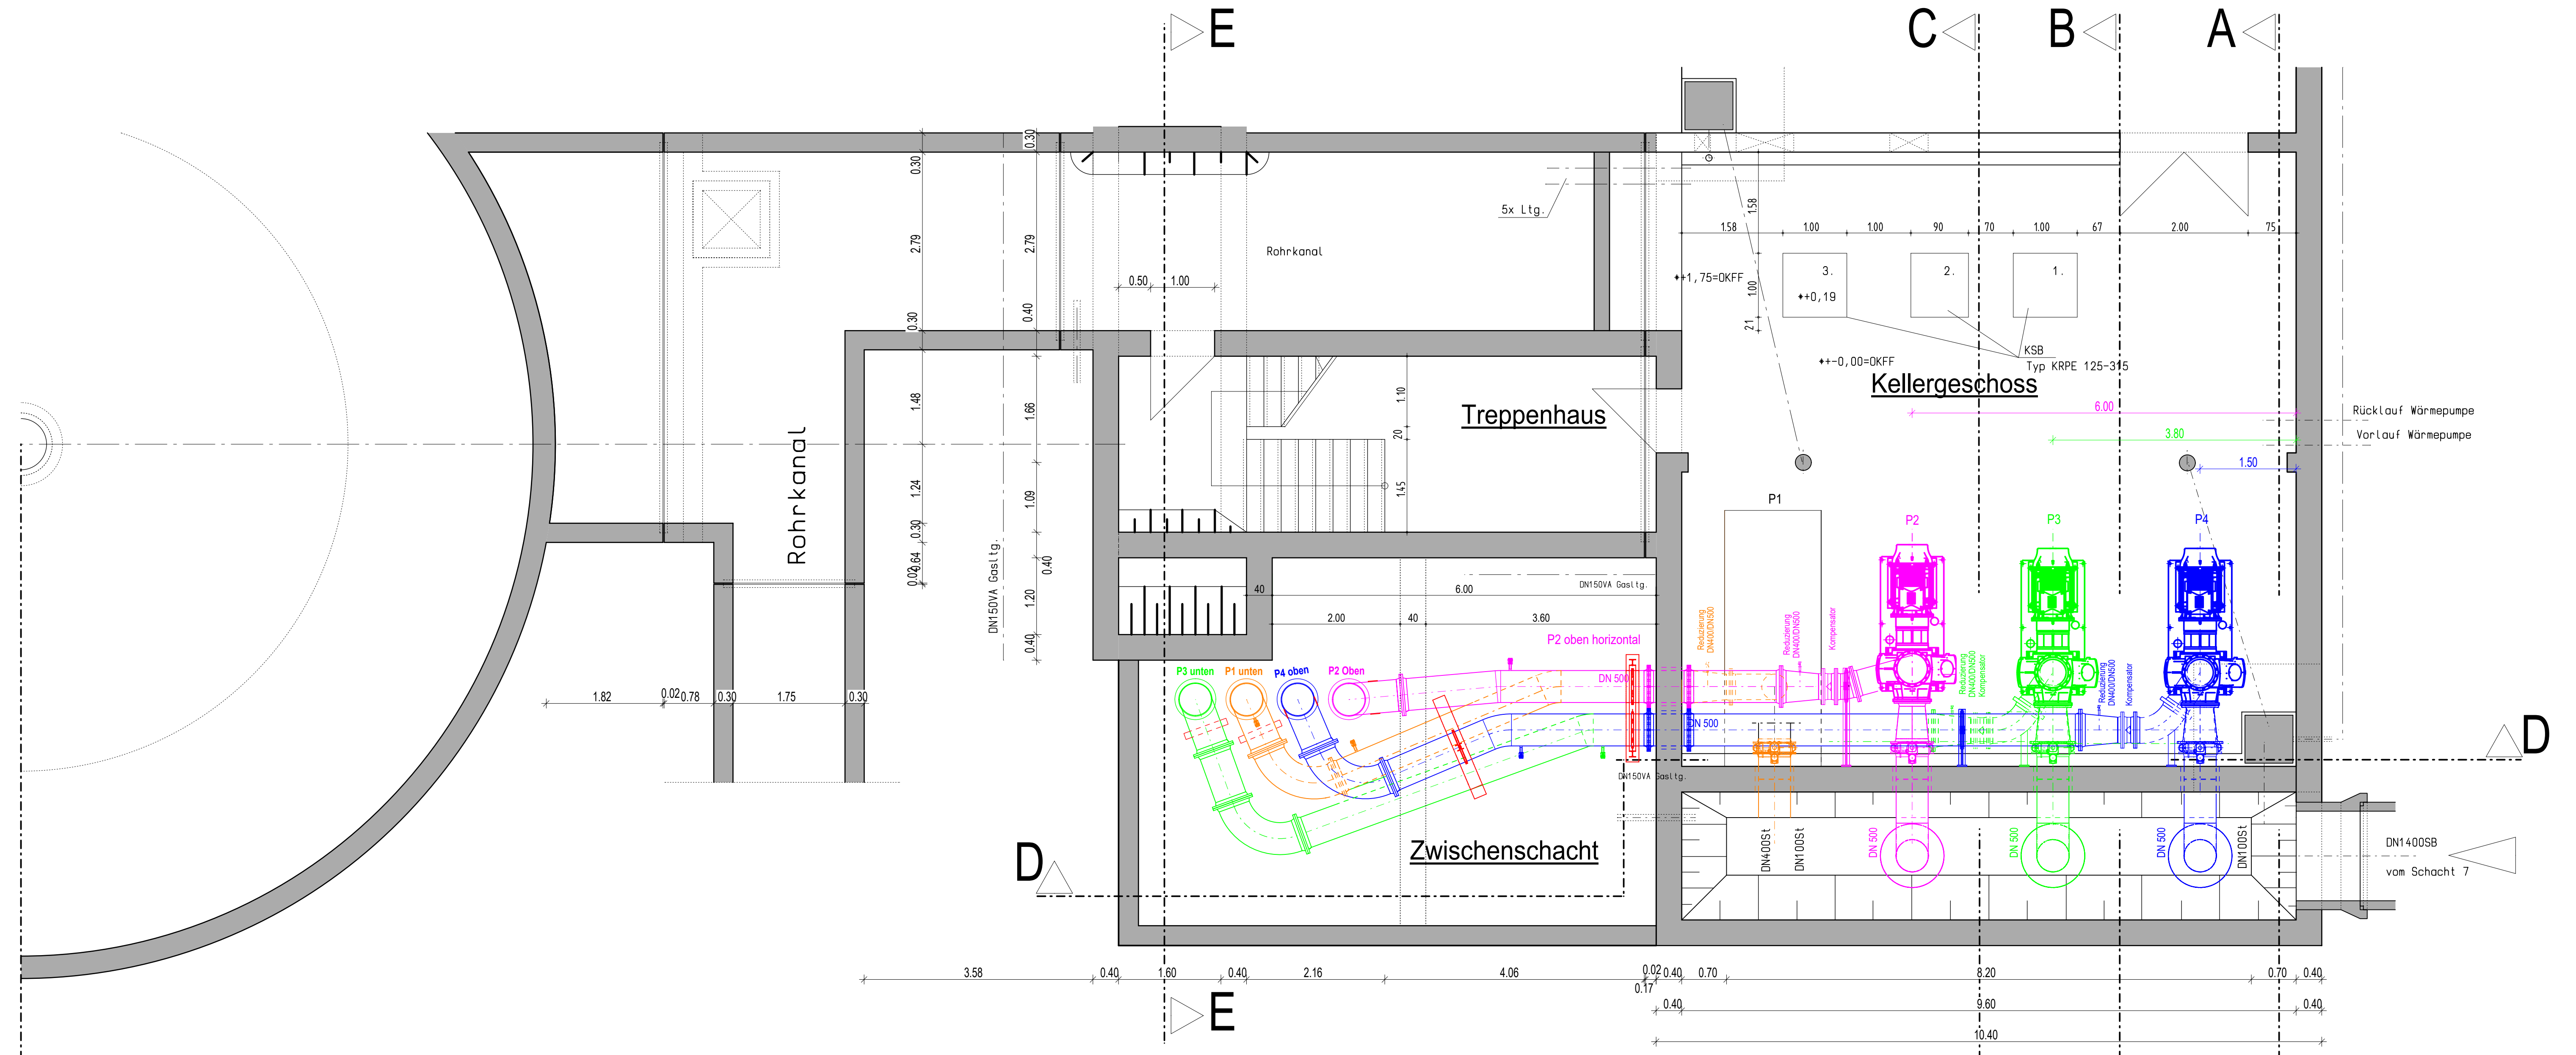

SCHNITT E-E

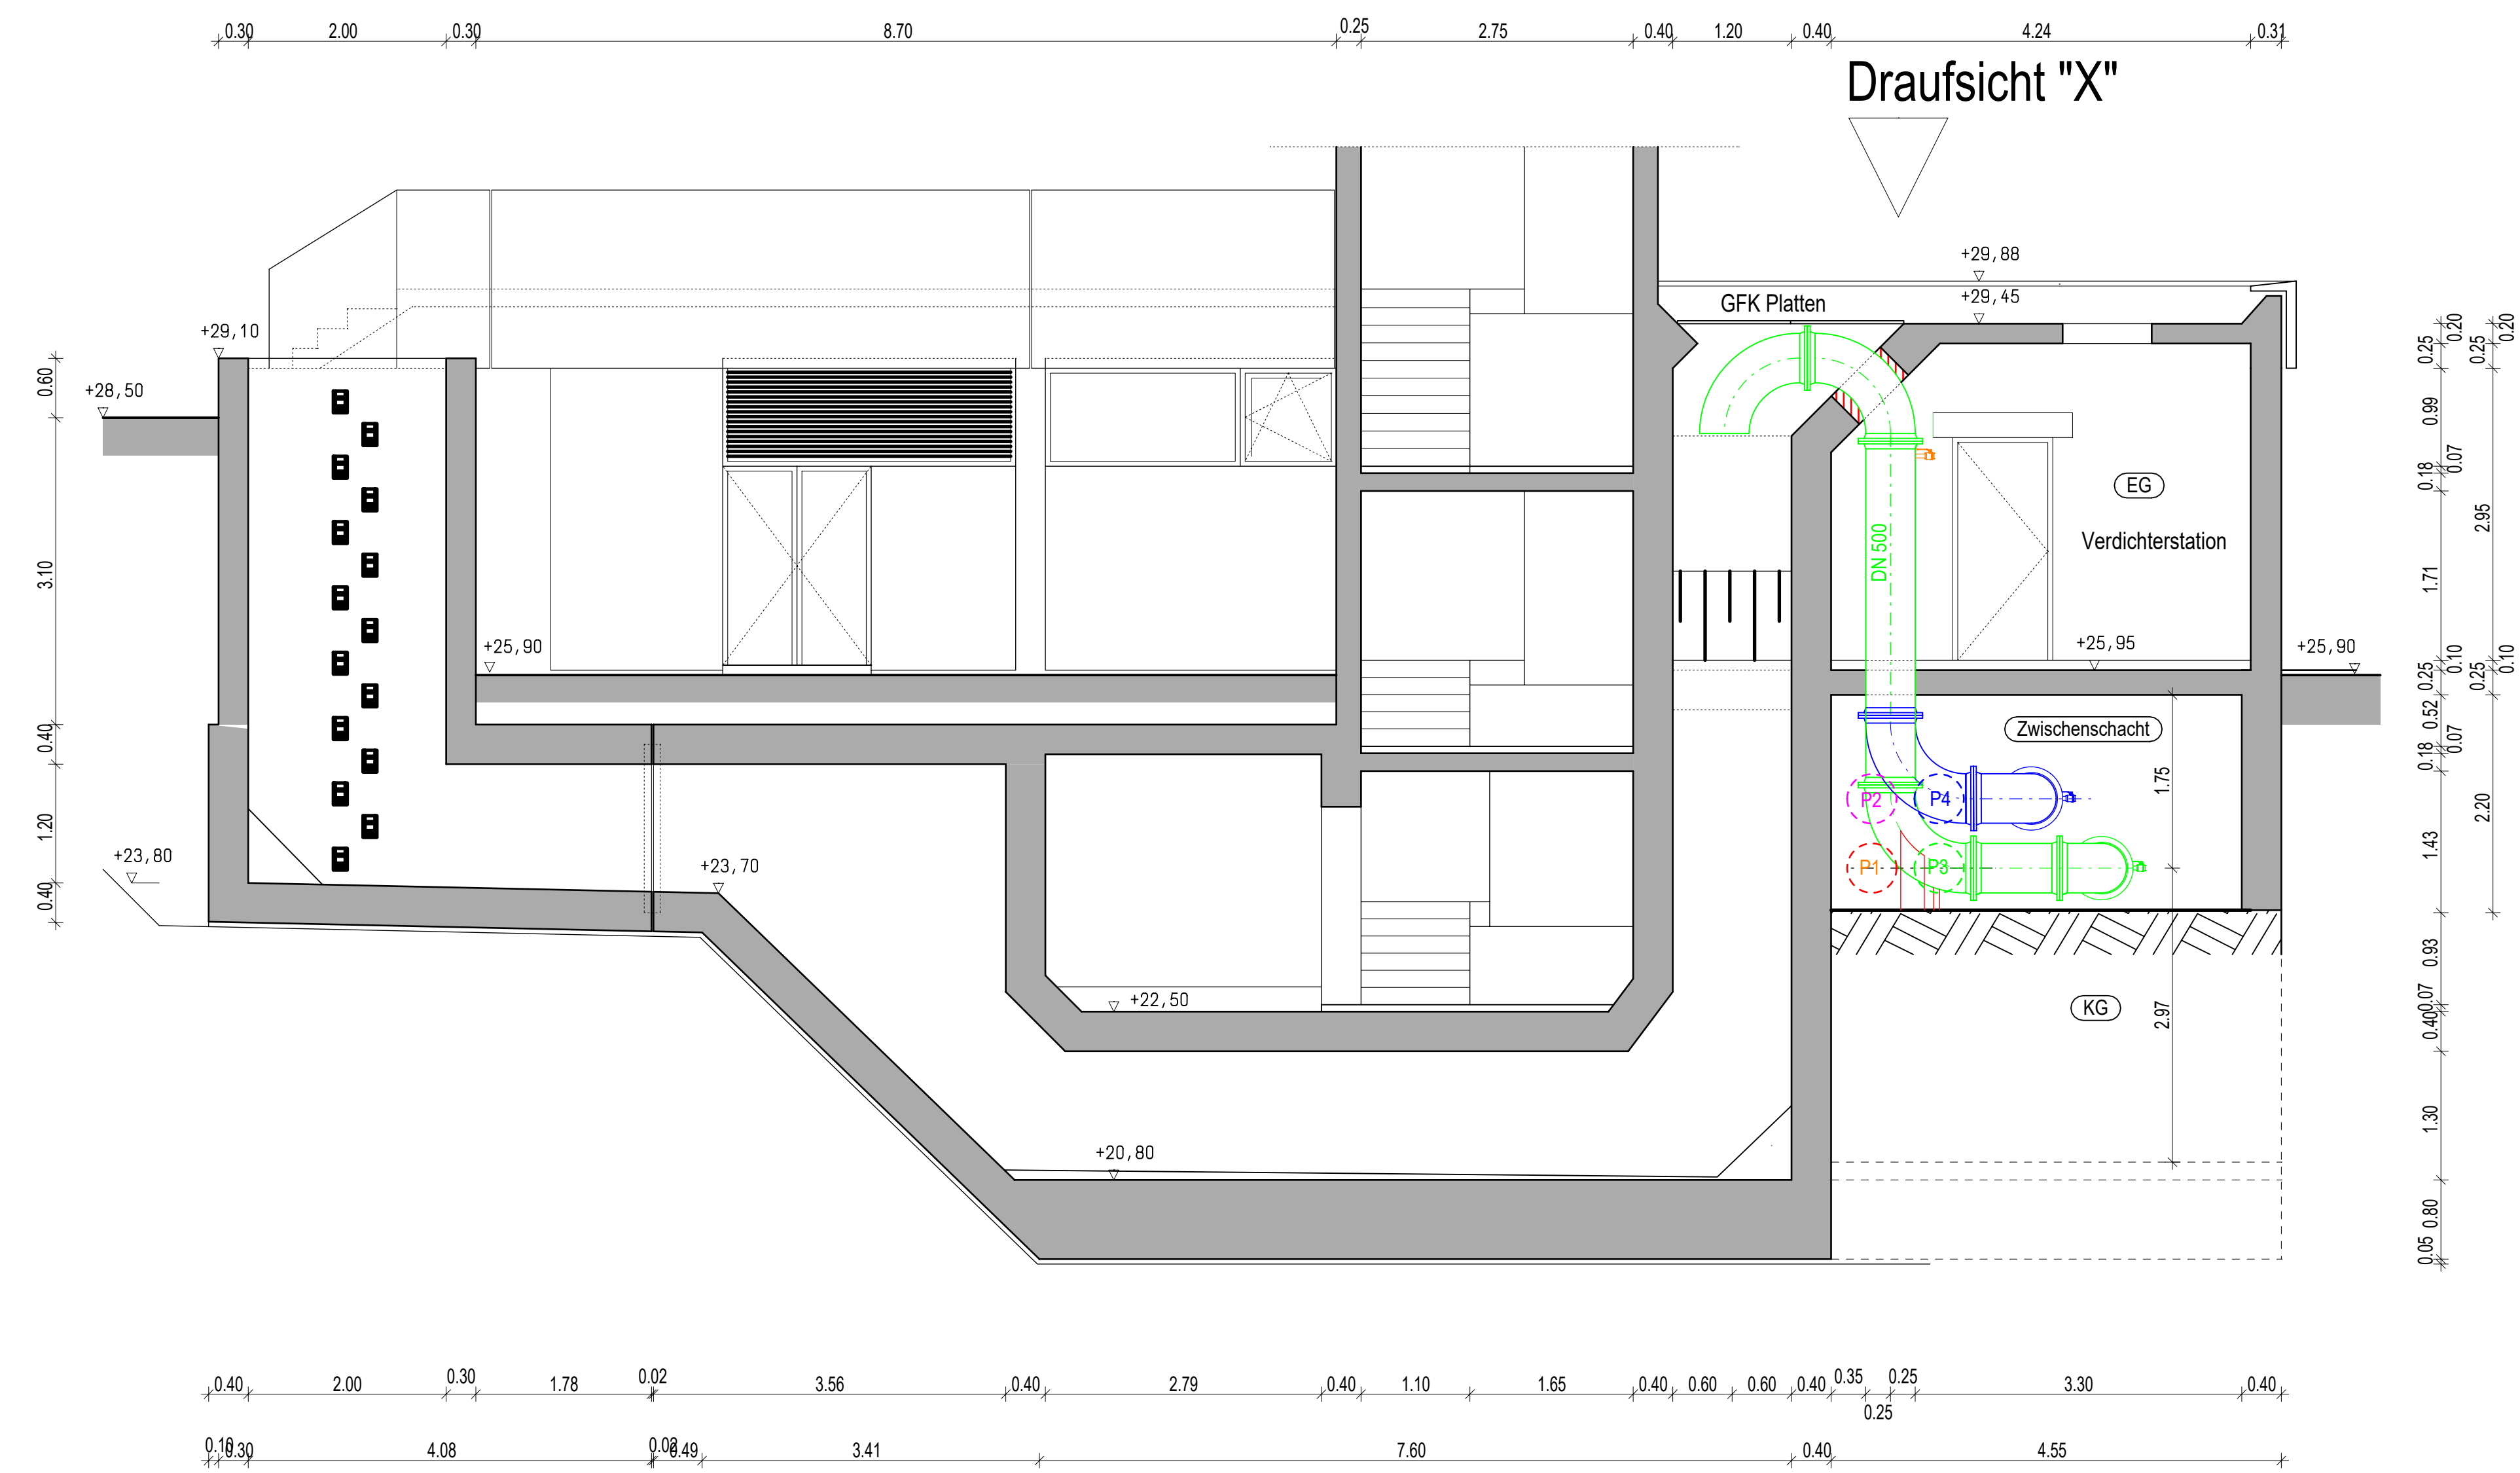

**X = Abriss Verrohrung und Pumpen
alt Bestand. Ausser Pumpe 1 bleibt!**



--	--	