



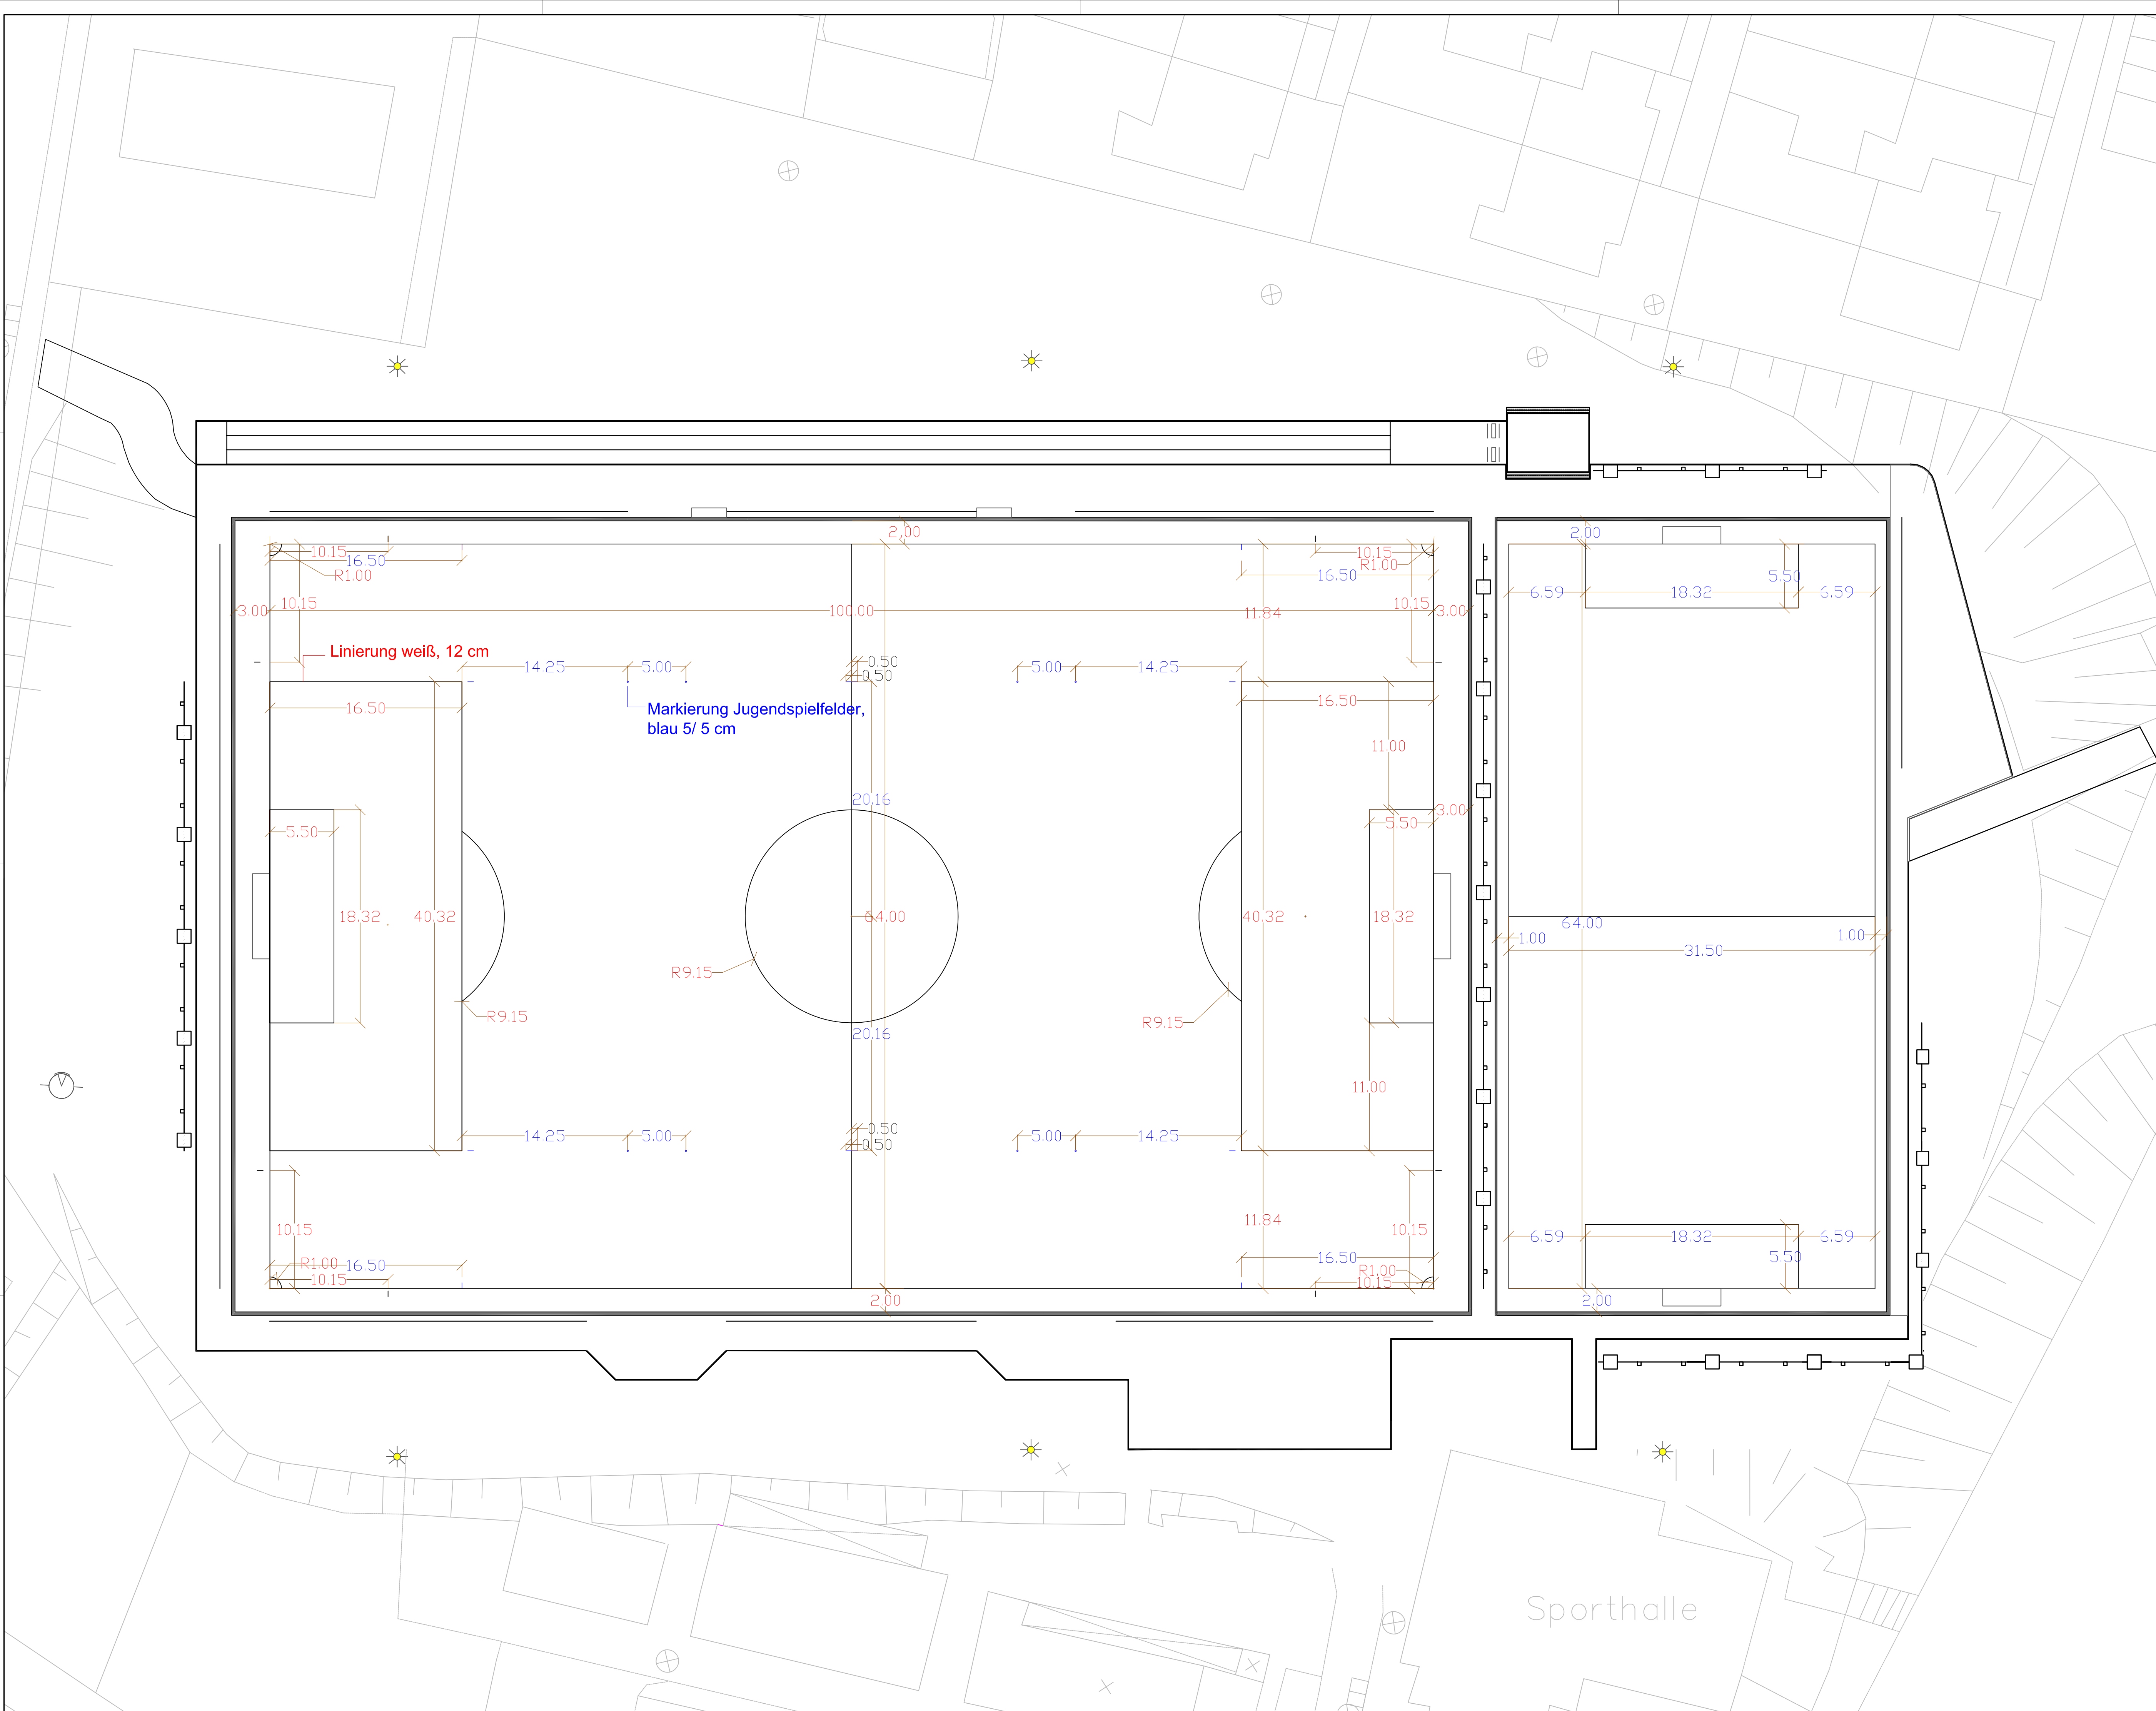

Legende

- Bemaßung Linierung Großspielfeld
- Bemaßung Linierung Kleinspielfeld
- Bemaßung Markierung Jugendspielfeld, blau
- 6 x Trainingsbeleuchtung vorh.
- Entwässerungsmulde, Breite 30 cm
- Kantenstein, Breite 8 cm
- Basamentbahn, Breite 16 cm
- 2 x Ballfangzaun, Höhe 6,00 m
1 x 64,00 m Länge
1 x 40,32 m Länge
- 2 x Ballfangzaun, Höhe 4,00 m
1 x 20,00 m Länge
1 x 57,00 m Länge

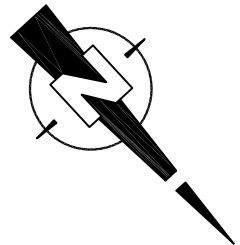

Bezirkssportanlage Buderusstraße
Modernisierung der Sportanlage

Groß- und Kleinspielfeld in Kunststoffrasen
Linierungsplan

Maßstab	1:250	Datum	16.06.2011
Plan Nr.	4	gez.	Bart

Ingenieurbüro Vennegeerts
Freiraum- und Sportstättenplanung
Eichenstraße 20
58313 Herdecke
Telefon (0 23 30) 24 02, Telefax 27 37
E-Mail: info@ib-v.de

