

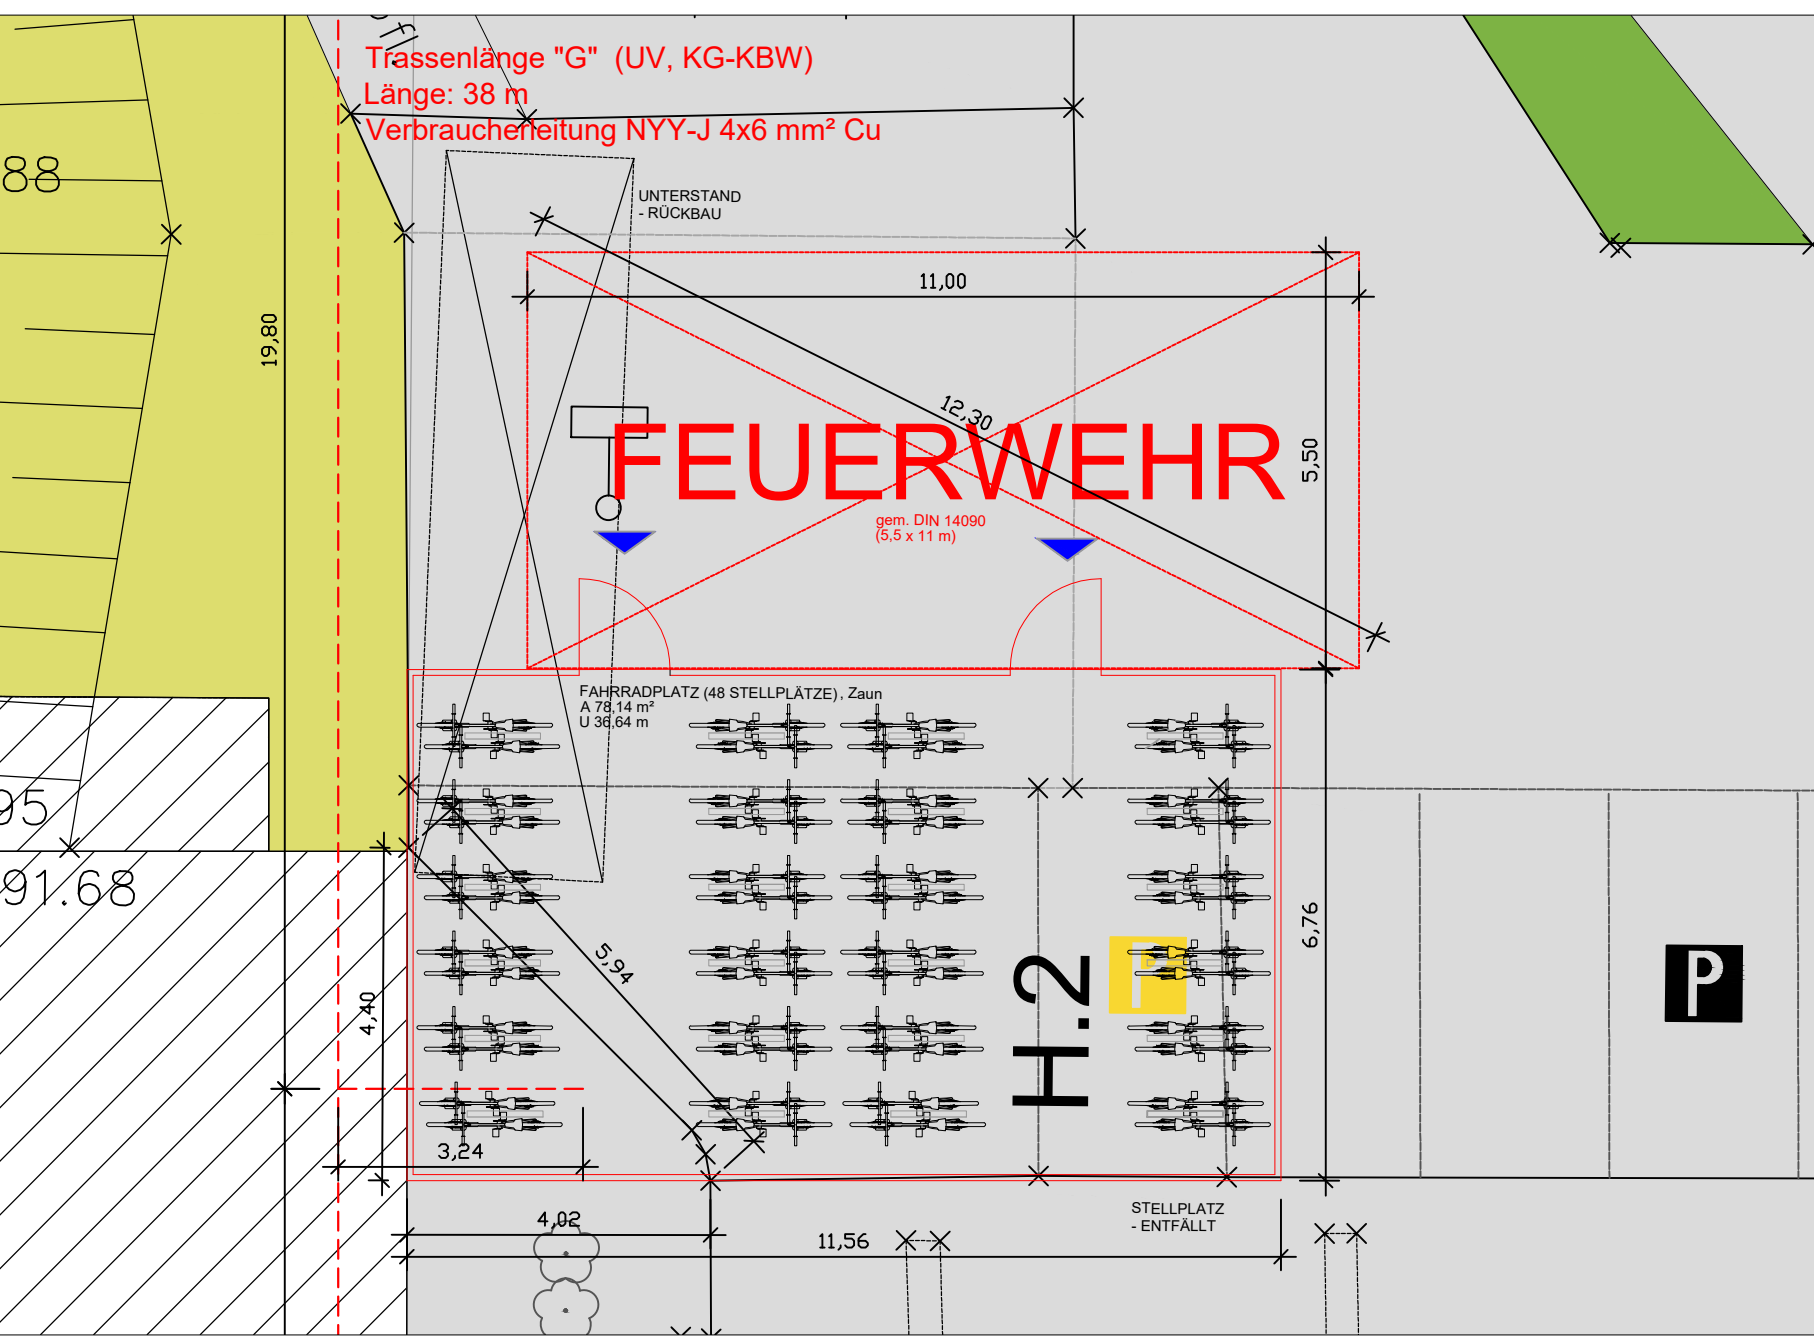


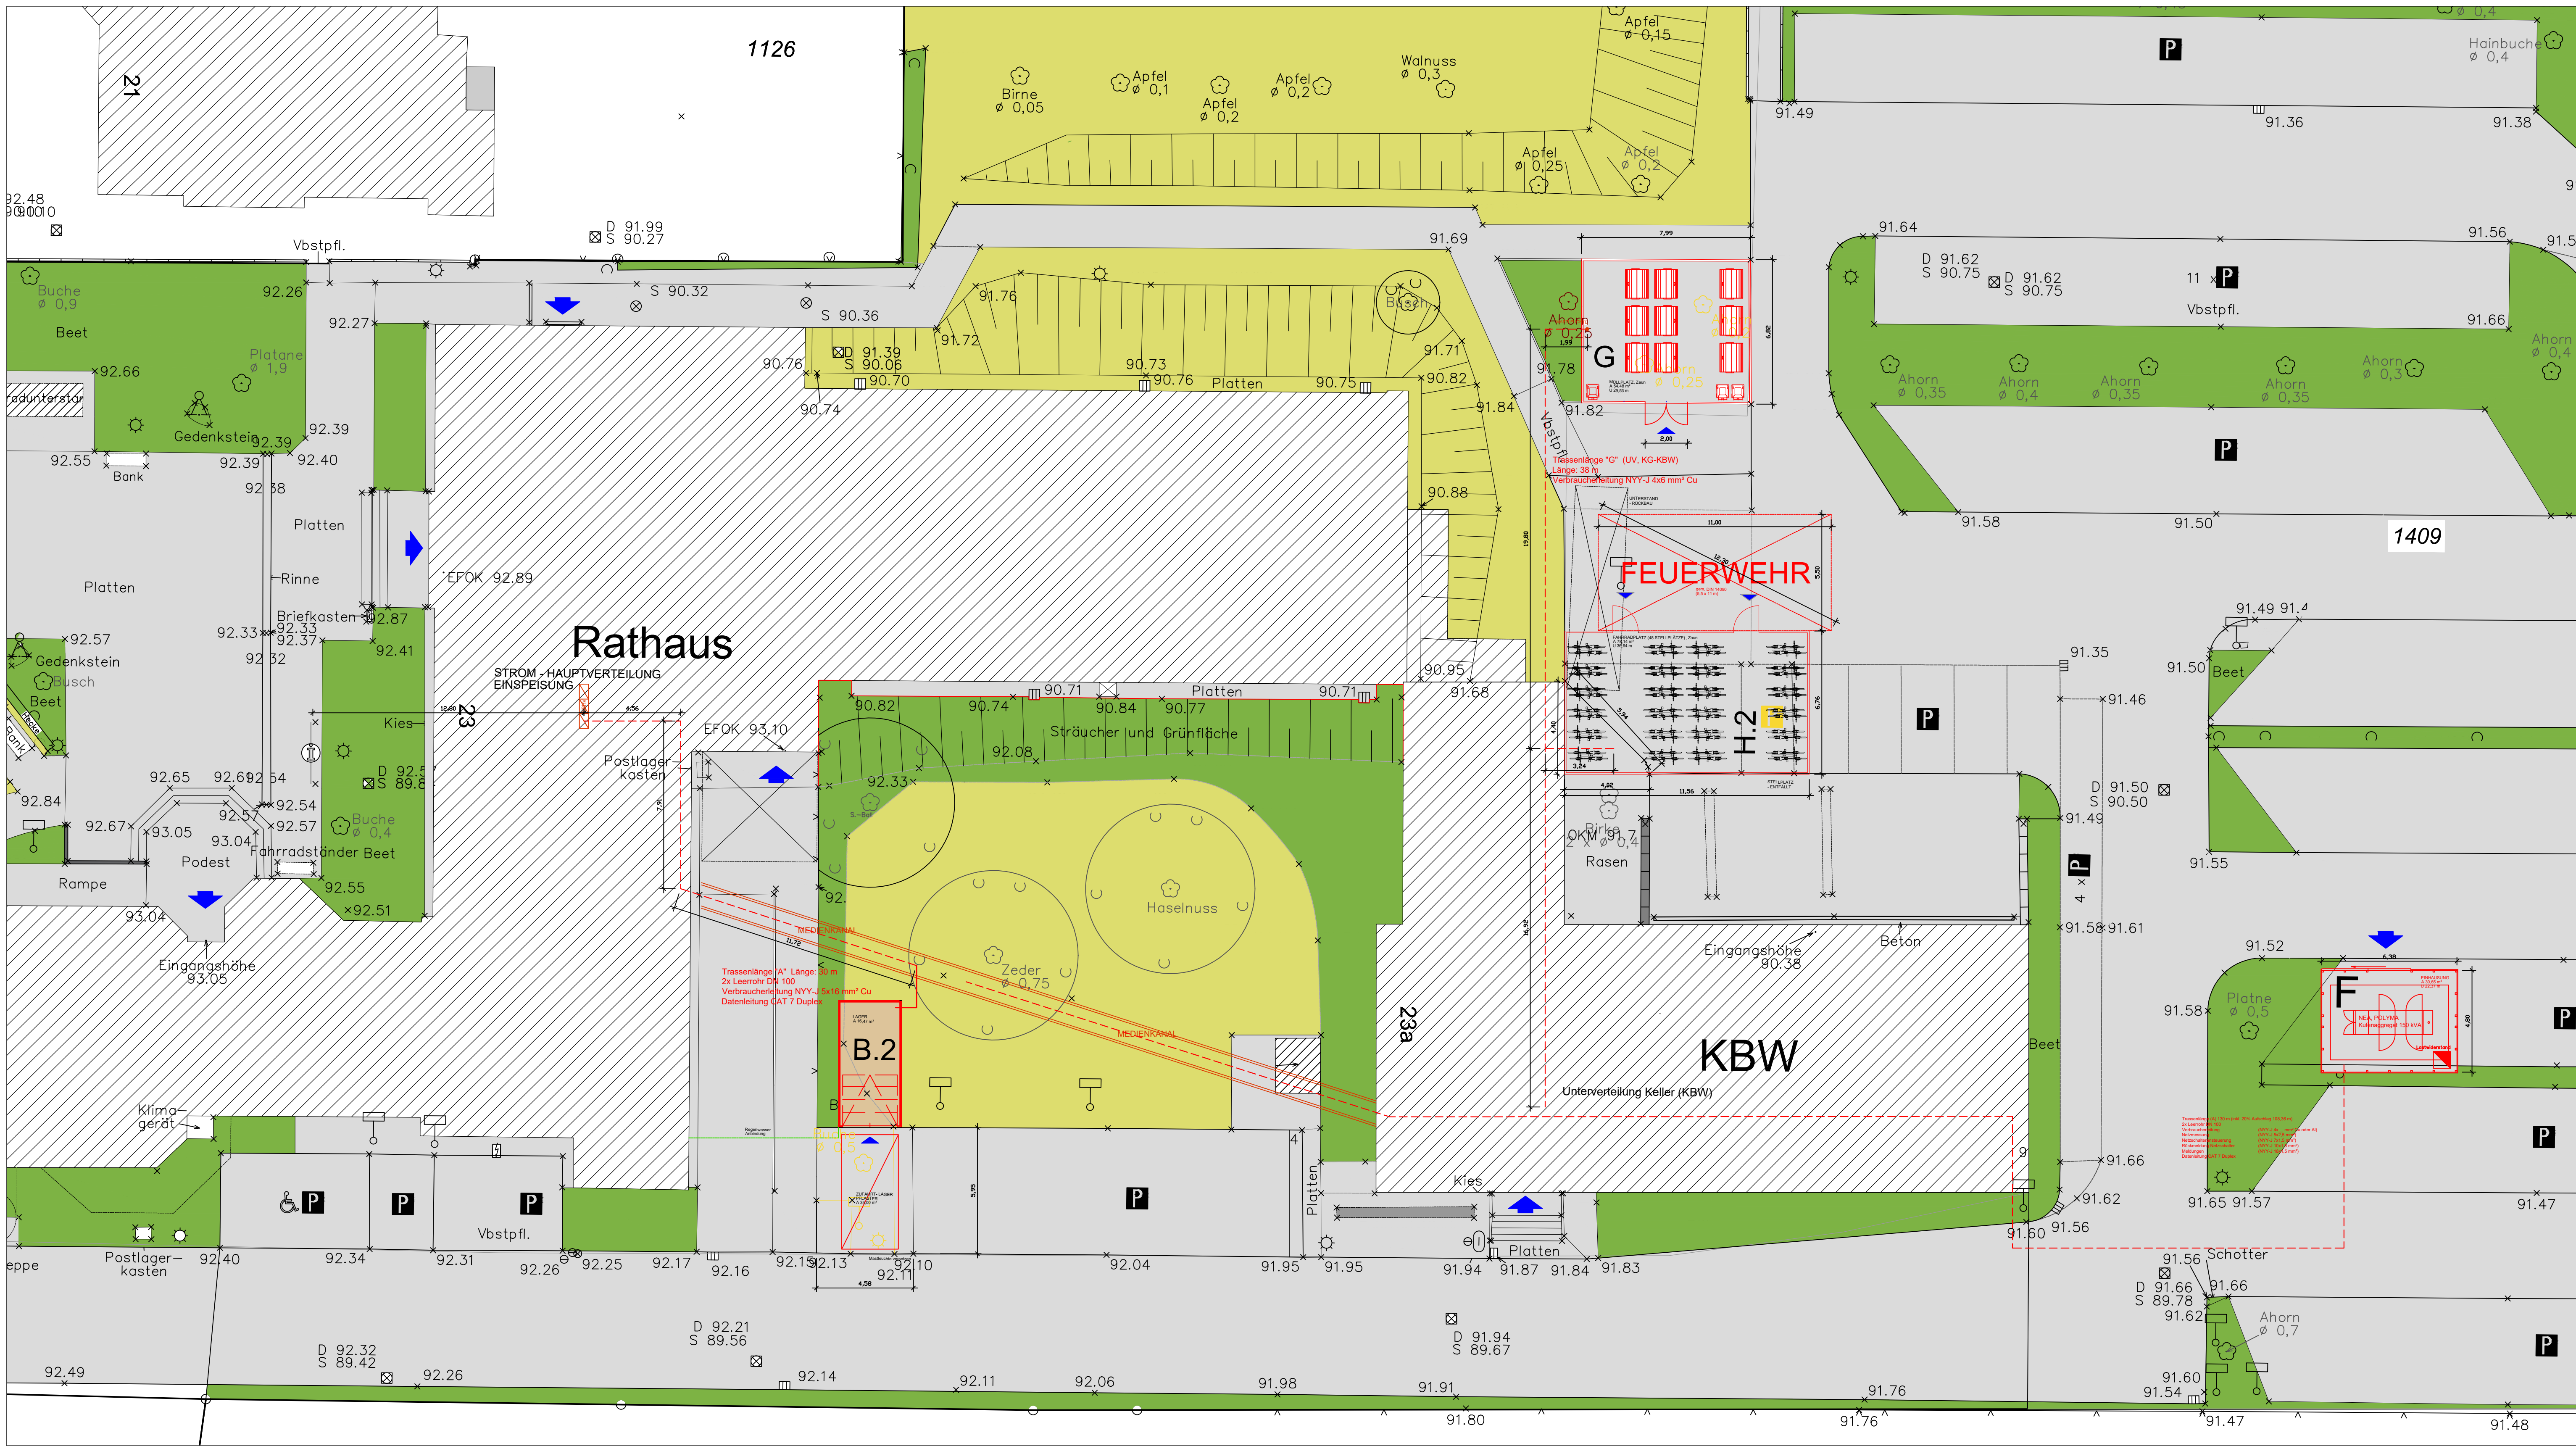


VARIANTE H.2 FAHRRADPLATZ 1:100

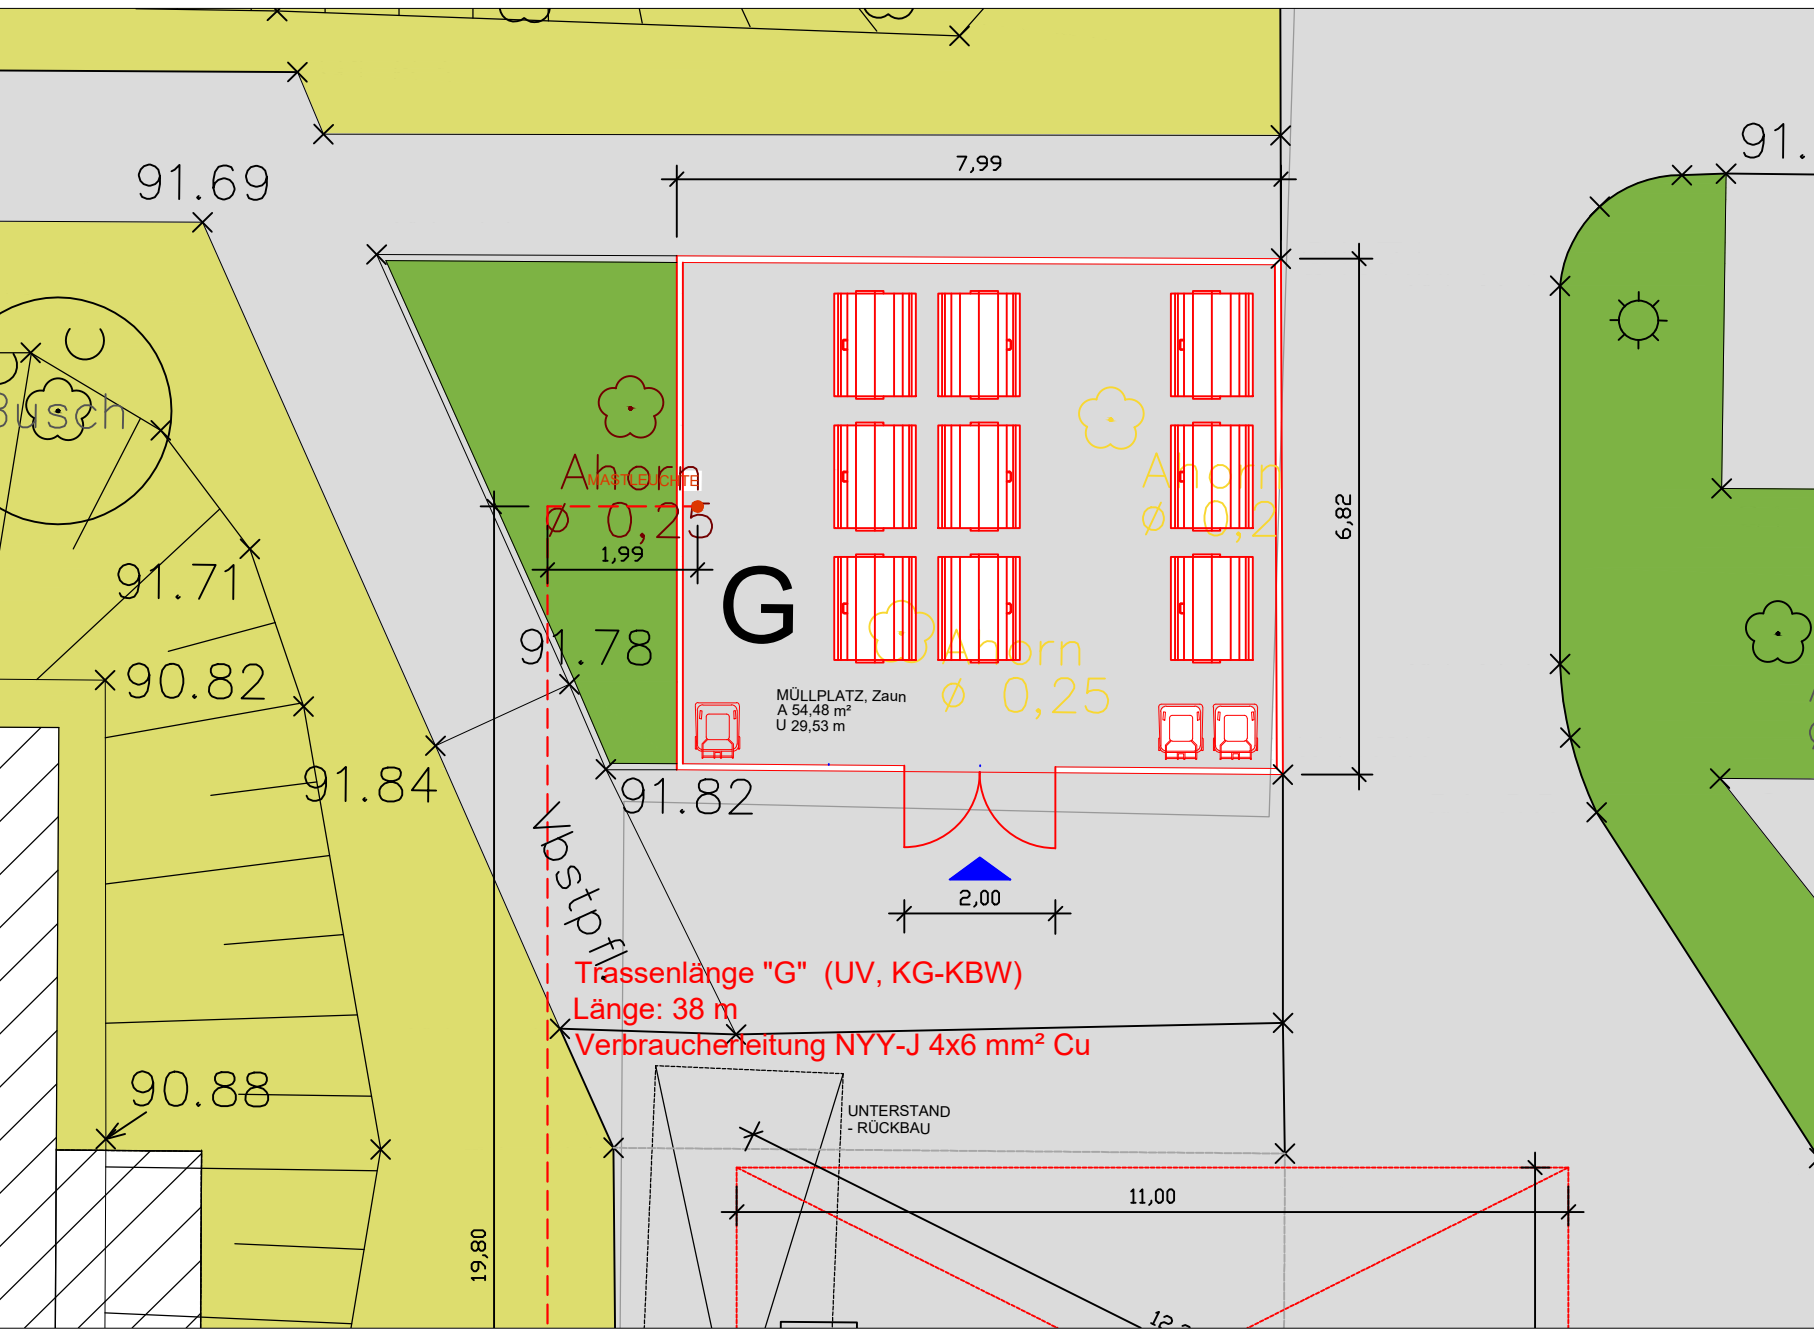


VARIANTE G - MÜLLPLATZ 1:100


ÜBERSICHT 1:150

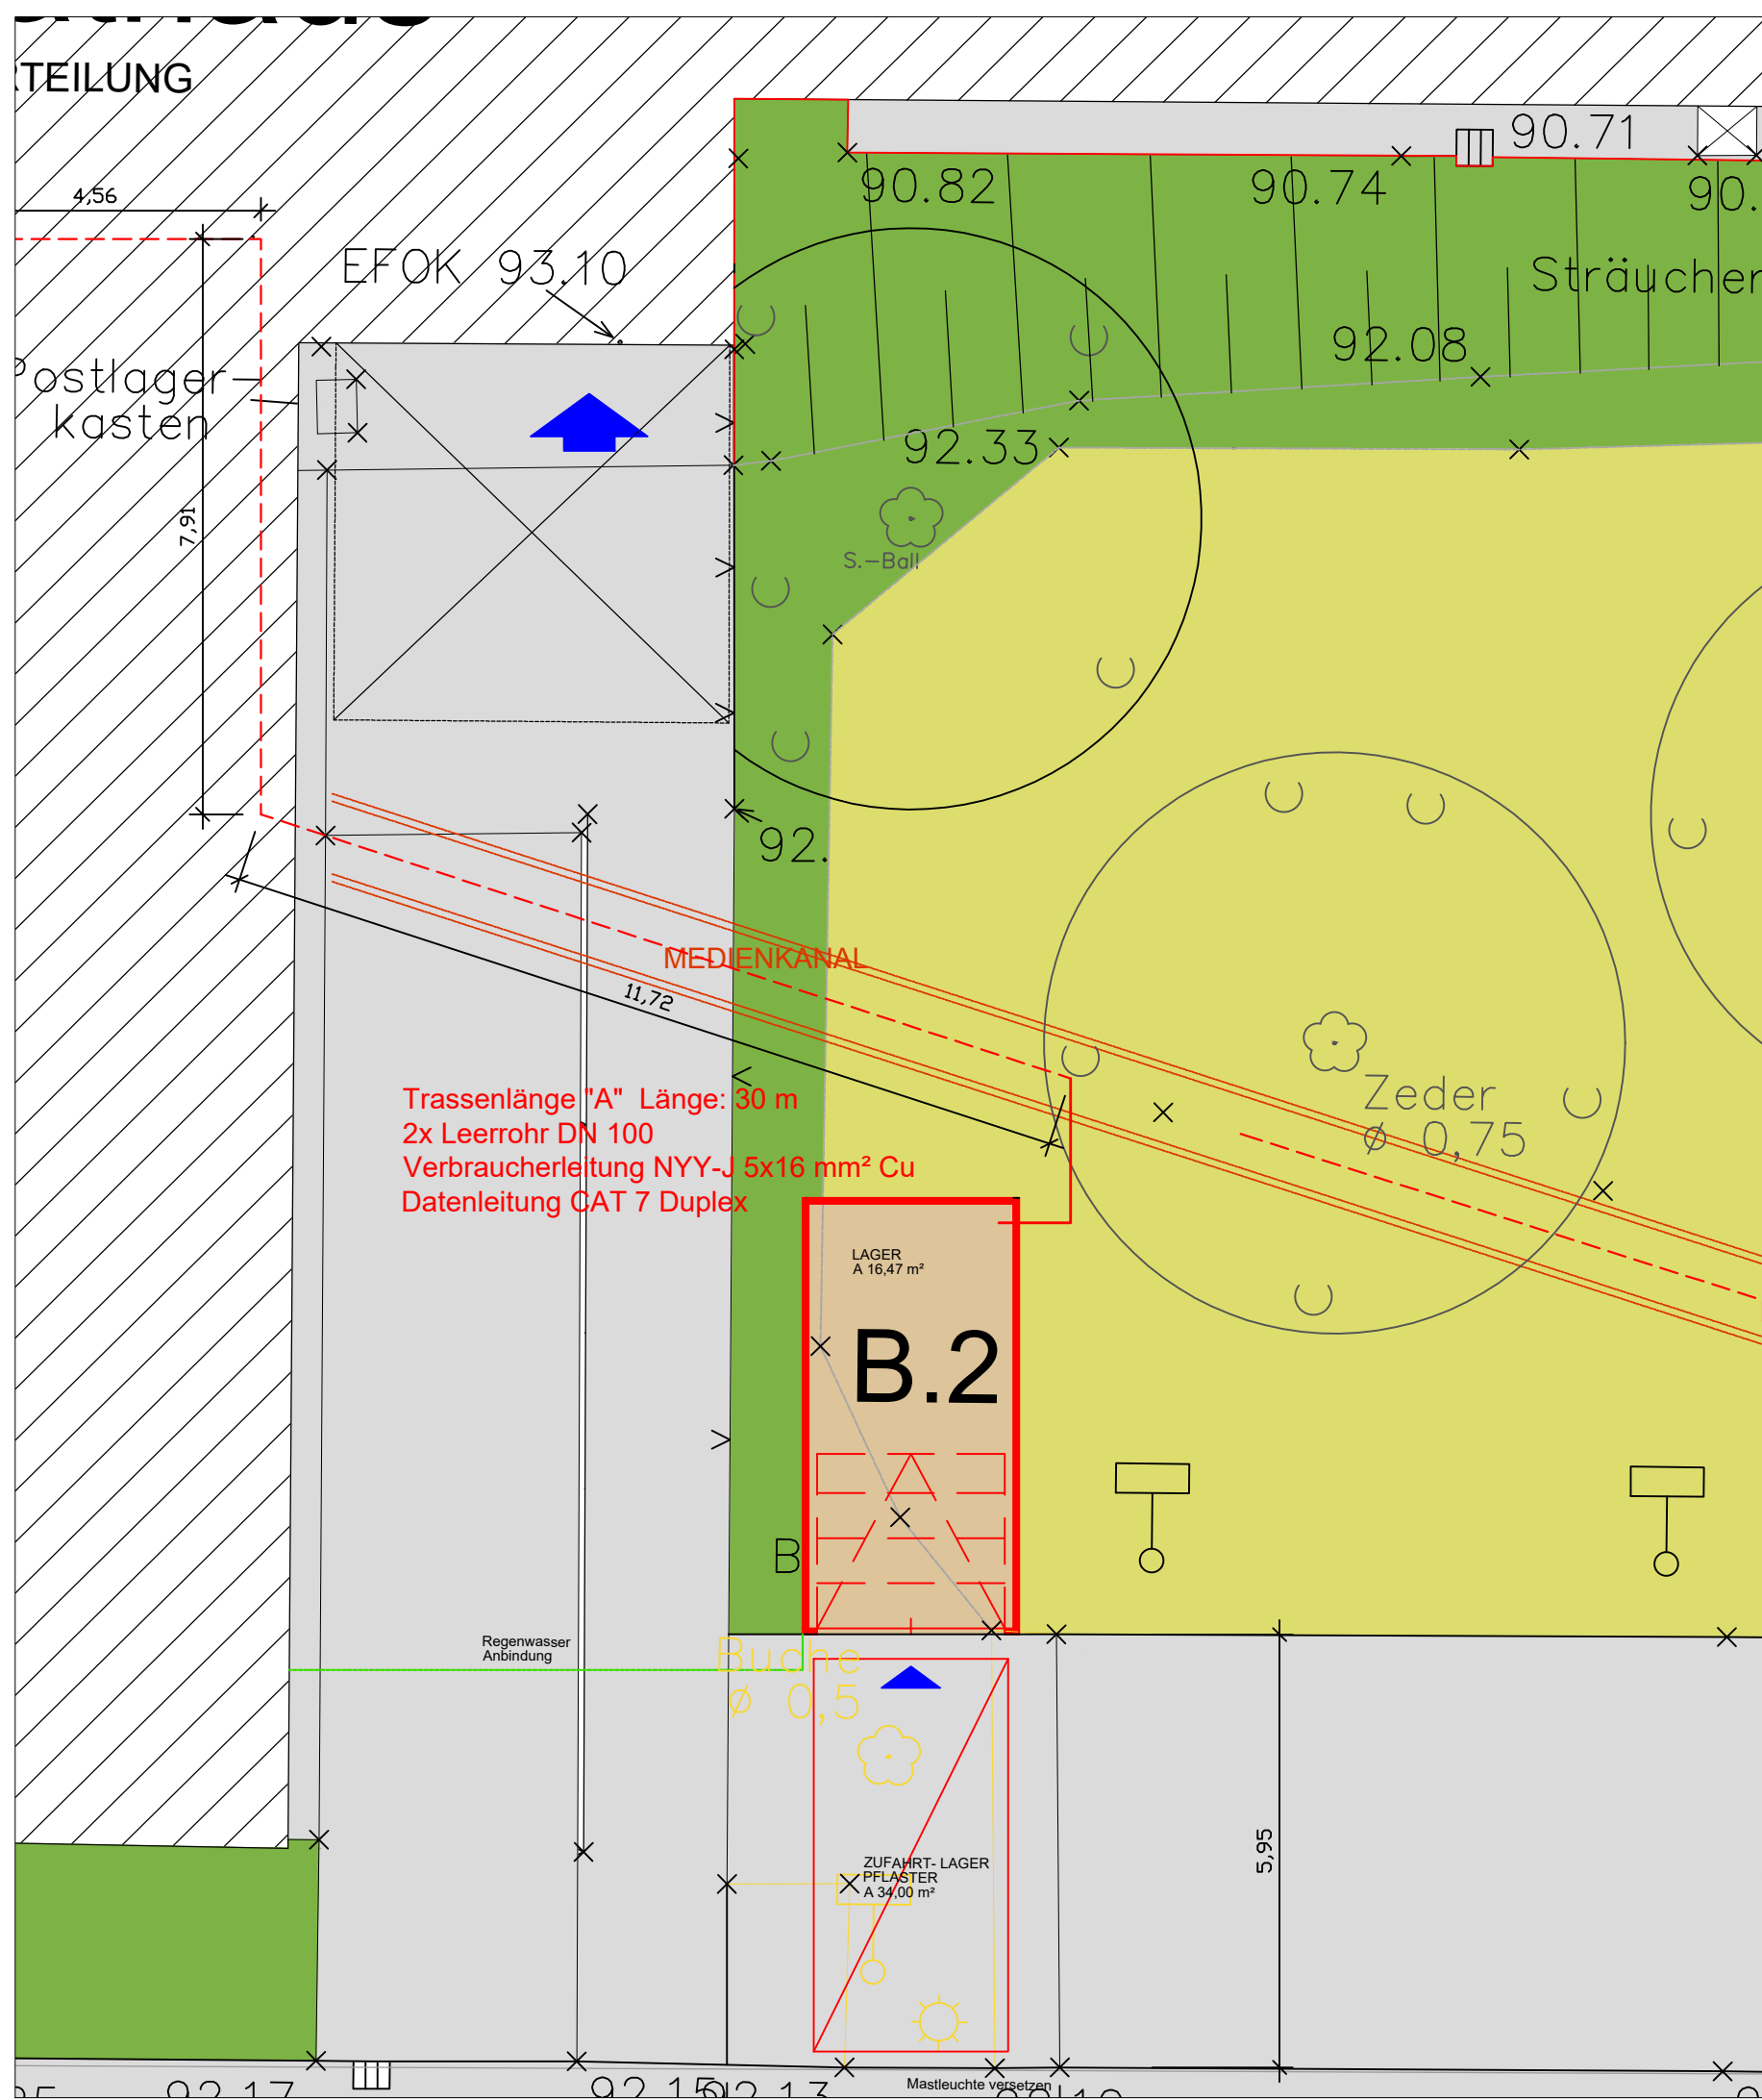

VARIANTE B.2 1:100

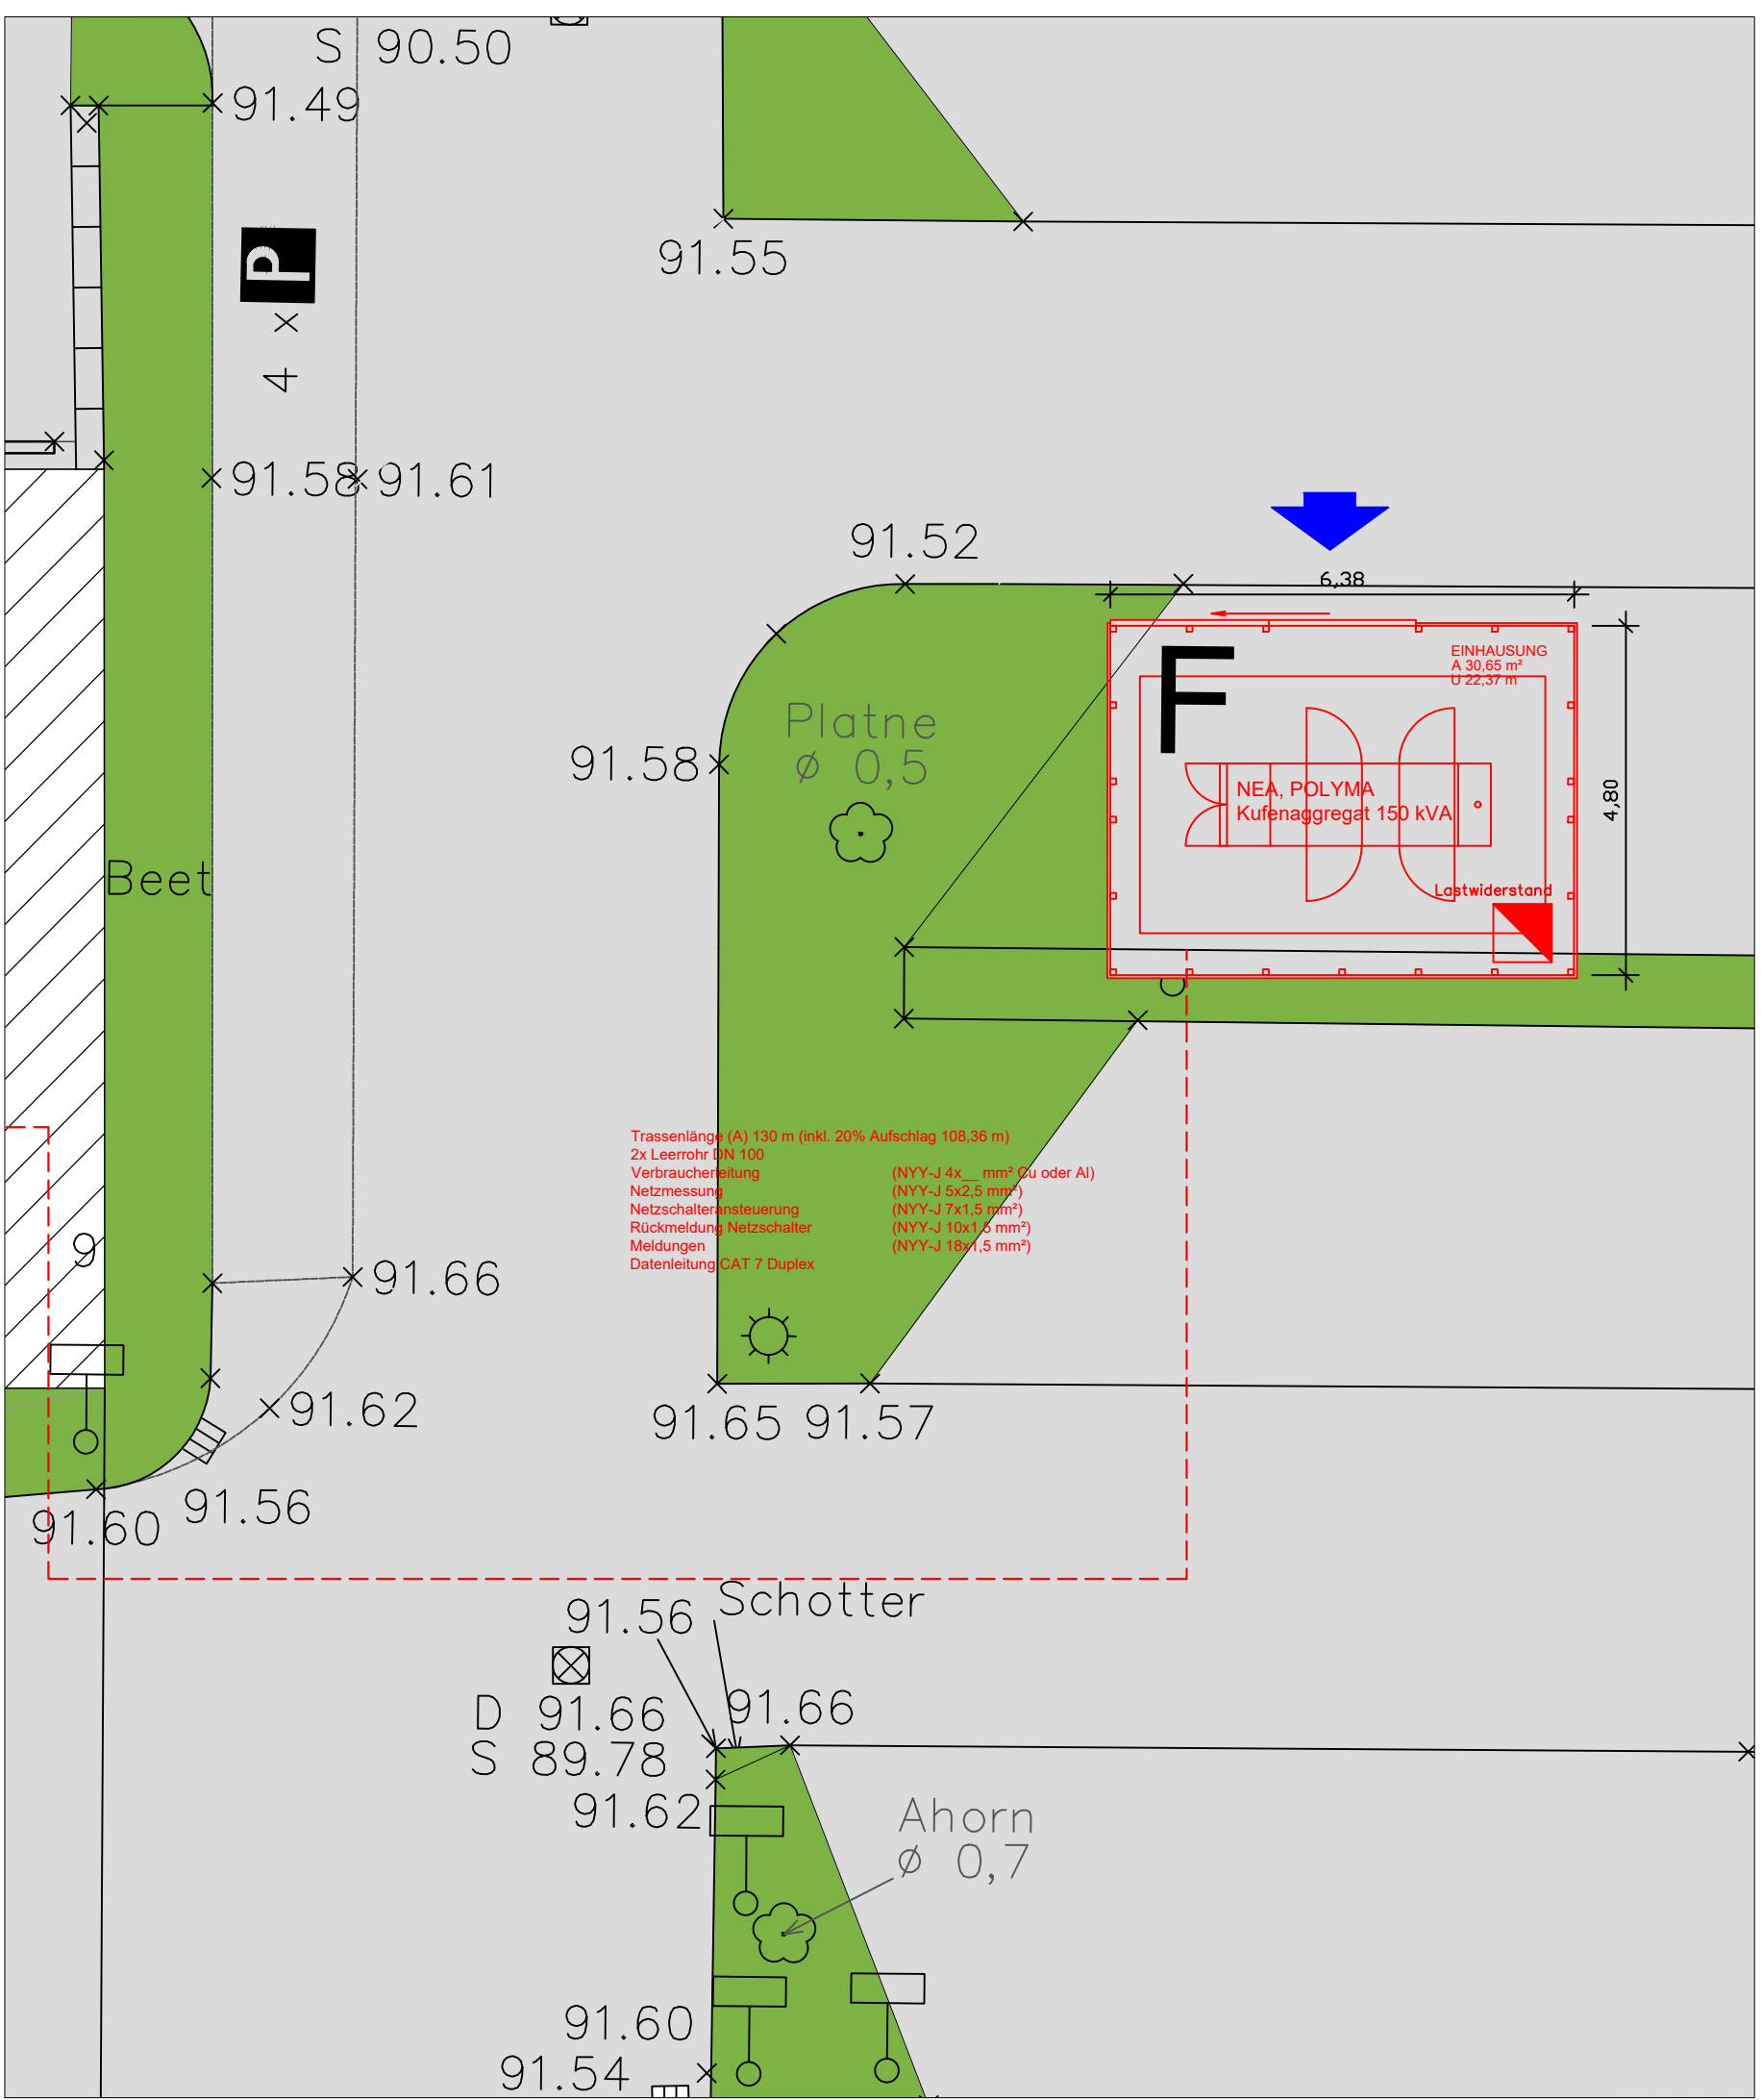

VARIANTE F 1:100

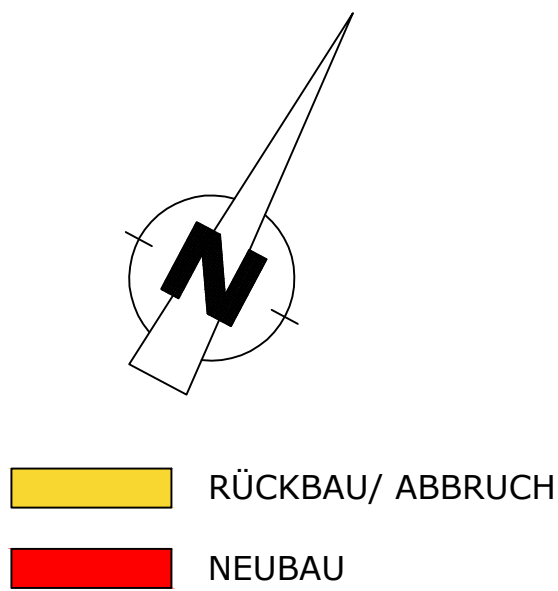

Id. Nr.	Art der Änderung	Datum	Name
01	Änderung Standortvarianten gem. VV	22.09.2025	Sz
02	Anpassung Standortvarianten gem. "R" Klasse „Ühlig	10.11.2025	Sz
03	Anpassung Detail F - NEA	14.01.2026	Sz
04	Anpassung Einhausung und Trassenverlauf	09.02.2026	Sz

STANDORTE, FINAL

Bauherr:

Fachbereich III Abt. 63 Bauordnung und Hochbau

Hedwig- Dransfeld- Straße 23, 59457 Werl

Wallfahrtsstadt Werl

Objekt :

Rathaus Stadt Werl

Hedwig-Dransfeld-Str. 23, 59457 Werl

Projekt :

012020_Rathaus_Anschluss_Trafostation

_Erneuern_NSHV_Netzersatzanlage

Plan:

LAGEPLAN

Werl, 09.02.2026

bearbeitet:

gezeichnet:

geändert:

Datum

01.07.2025

29.09.2025

Zeichen

Sz

Sz

Mastab

1 : 100

Plan Nr. 01

(Unterschrift)