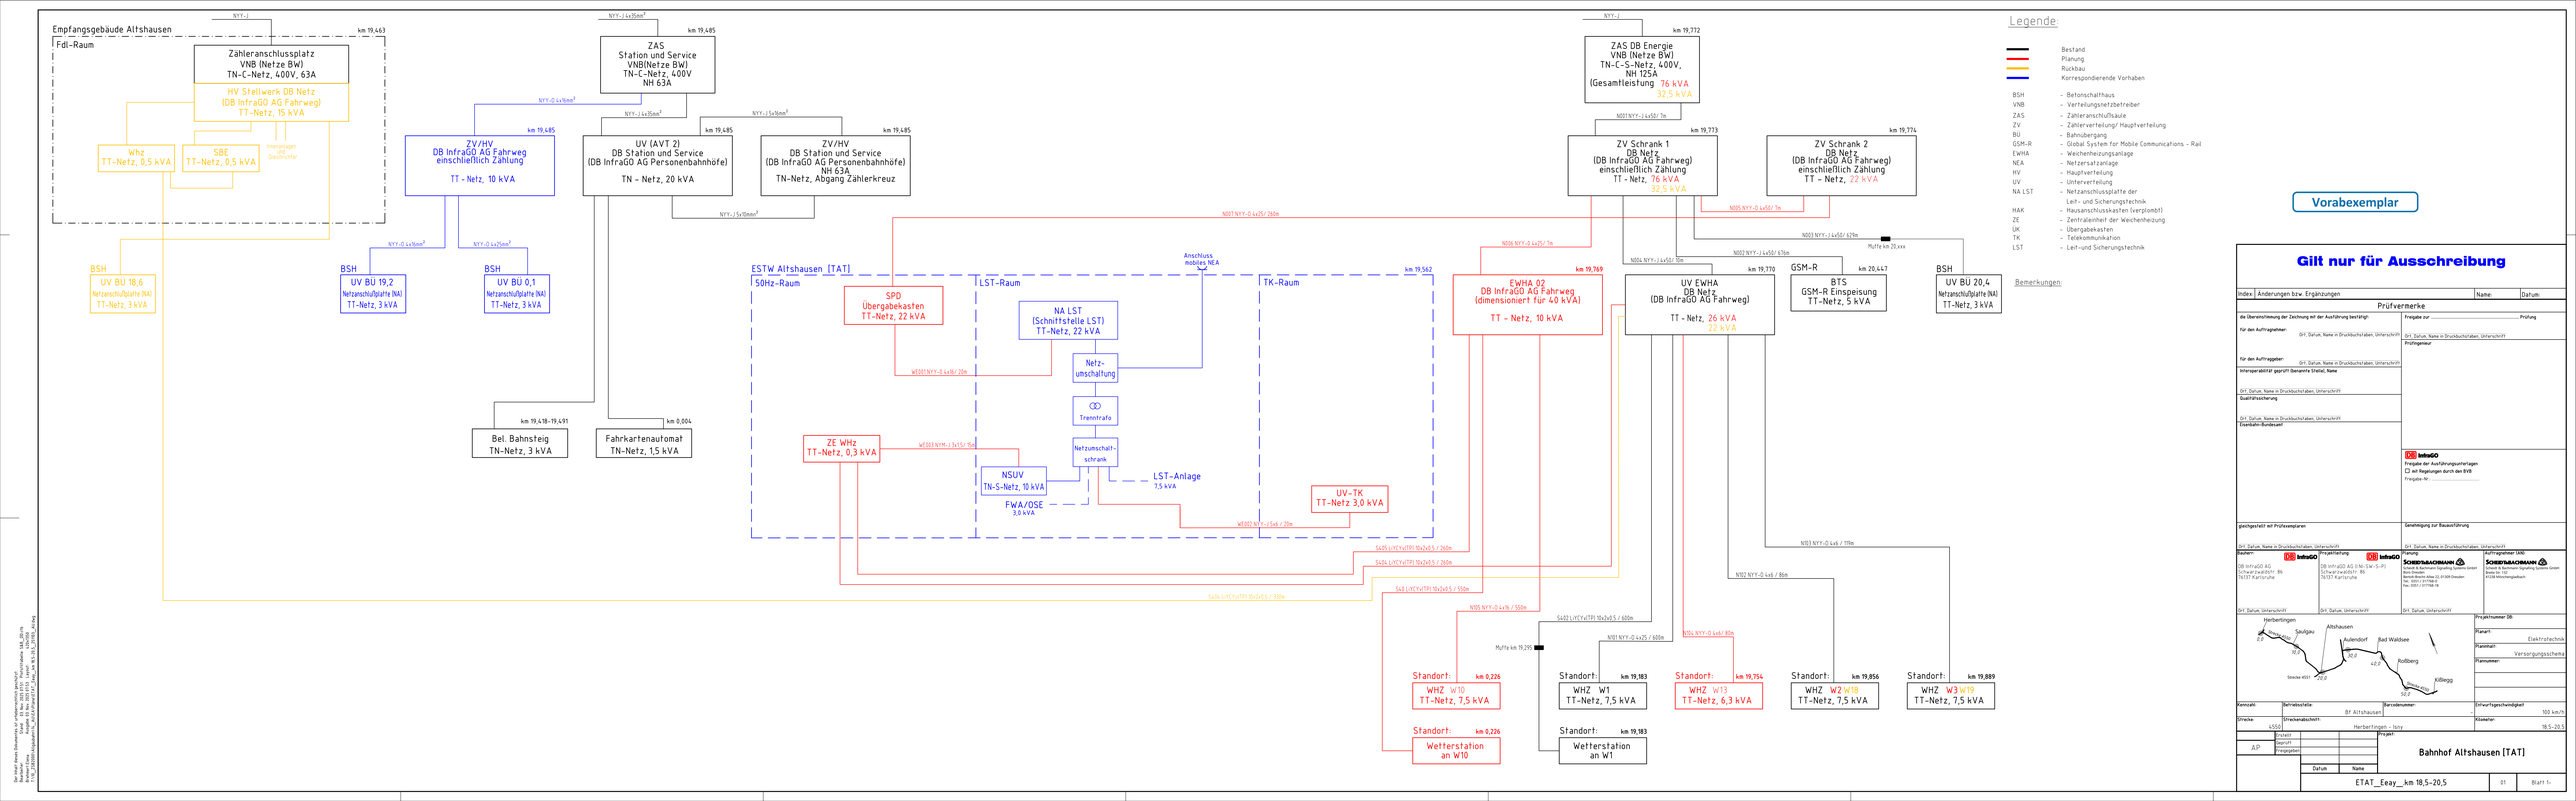

Diese Zeichnung ist urheberrechtlich geschützt.
Bearbeitungsstand: 20. Nov. 2025 07:51 Plotmaßstab: 1:0,25
Druck: 20. Nov. 2025 07:51 Plotmaßstab: 1:0,25
T:\DB_DATEN\Projekte\TAT_Neu_ab_KW38_25\PLAN\ETAT_Eeay__km 18,5-20,5.dwg