




ANSICHT SÜD-WEST

 

ANSICHT NORD-OST

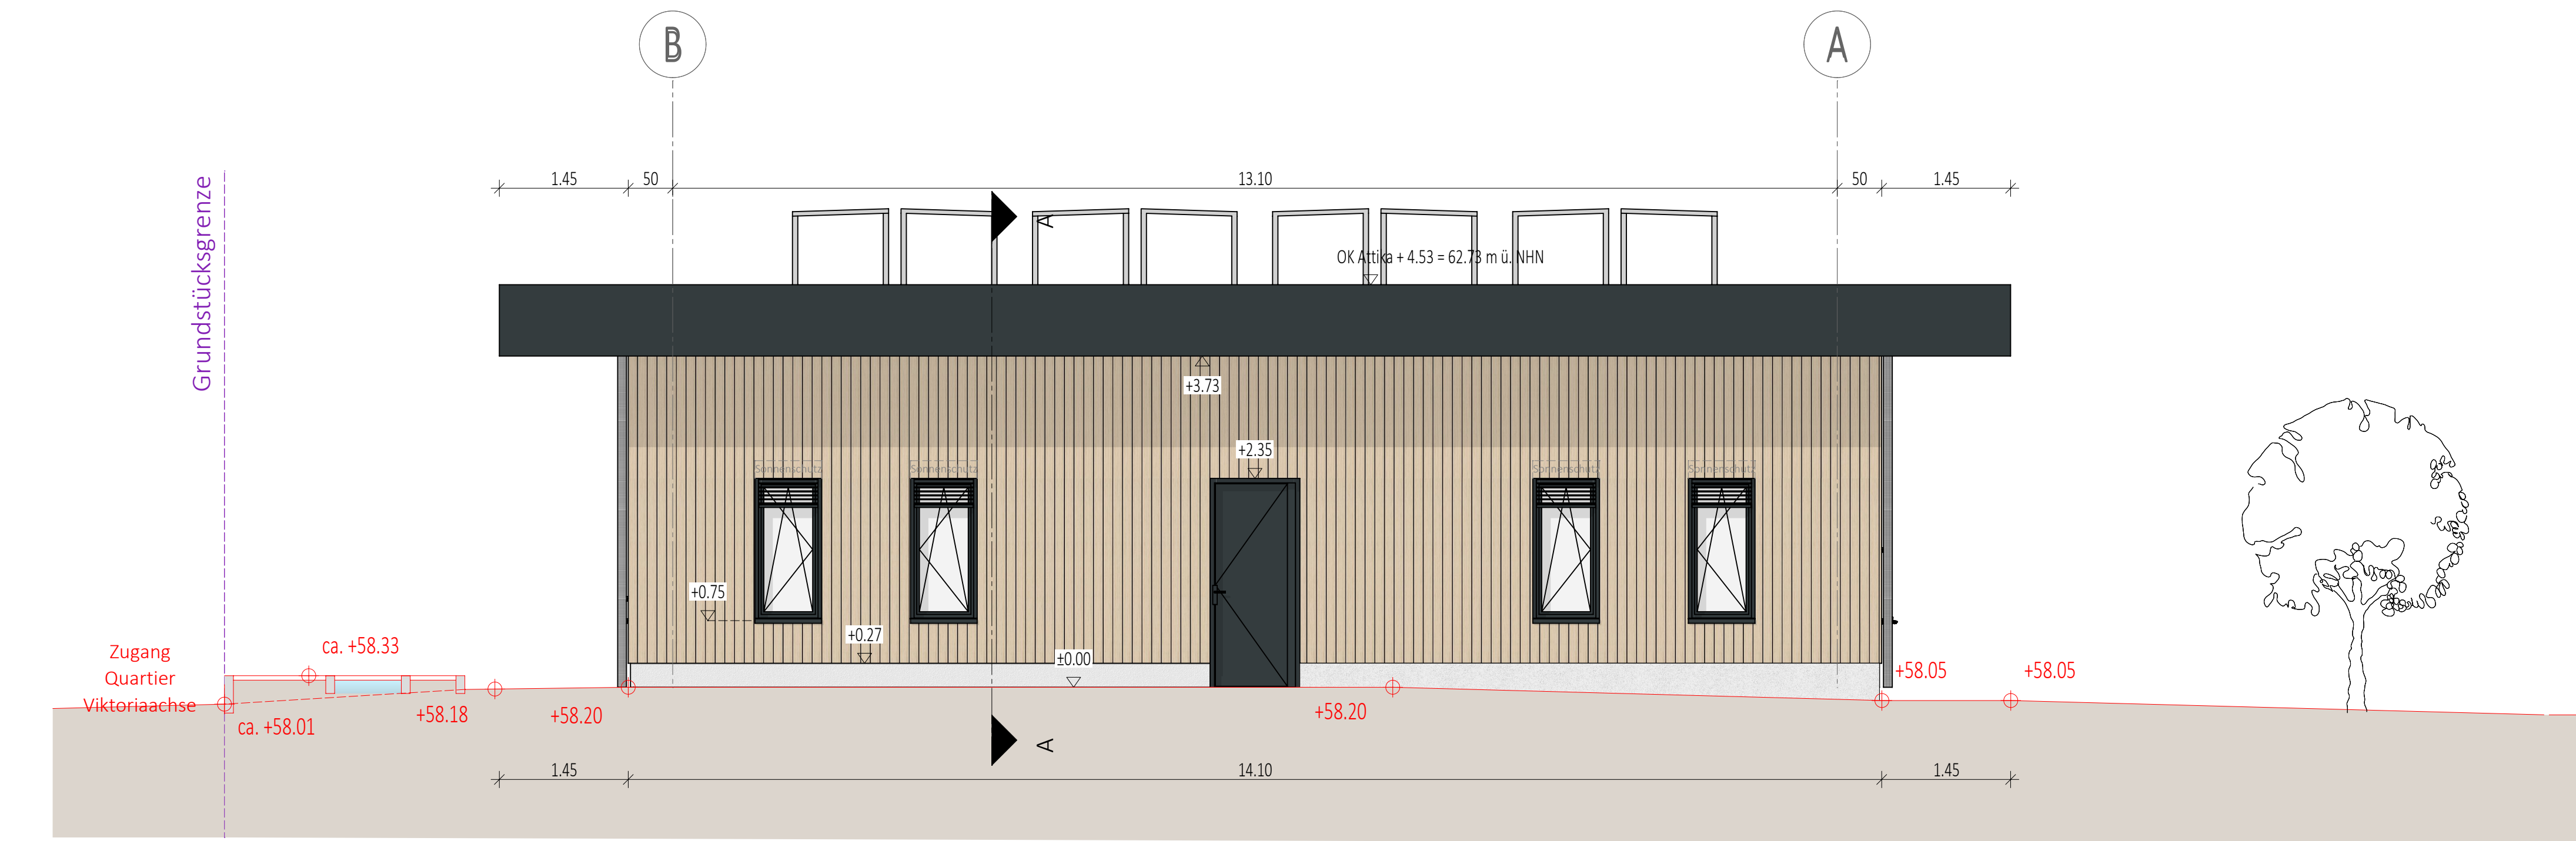

ANSICHT NORD-WEST

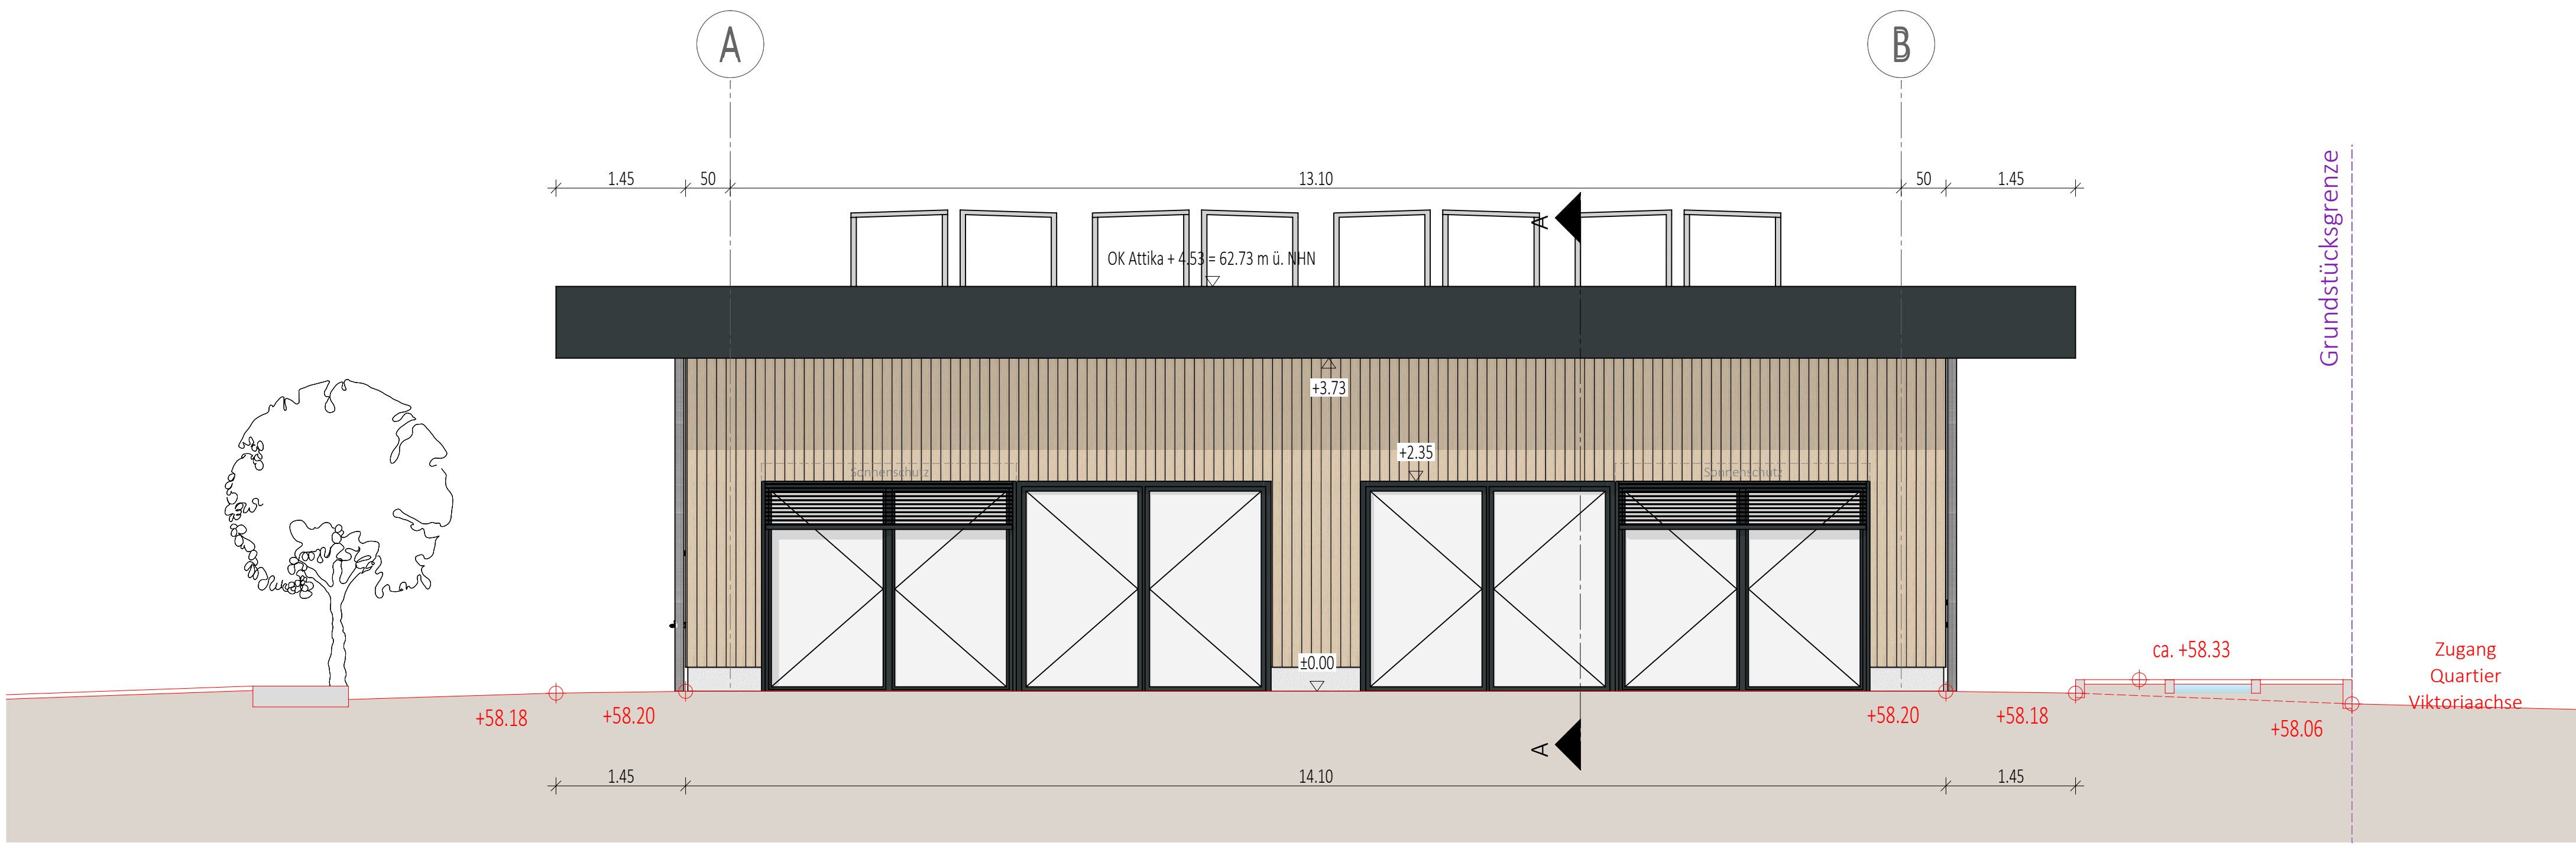

ANSICHT SÜD-OST