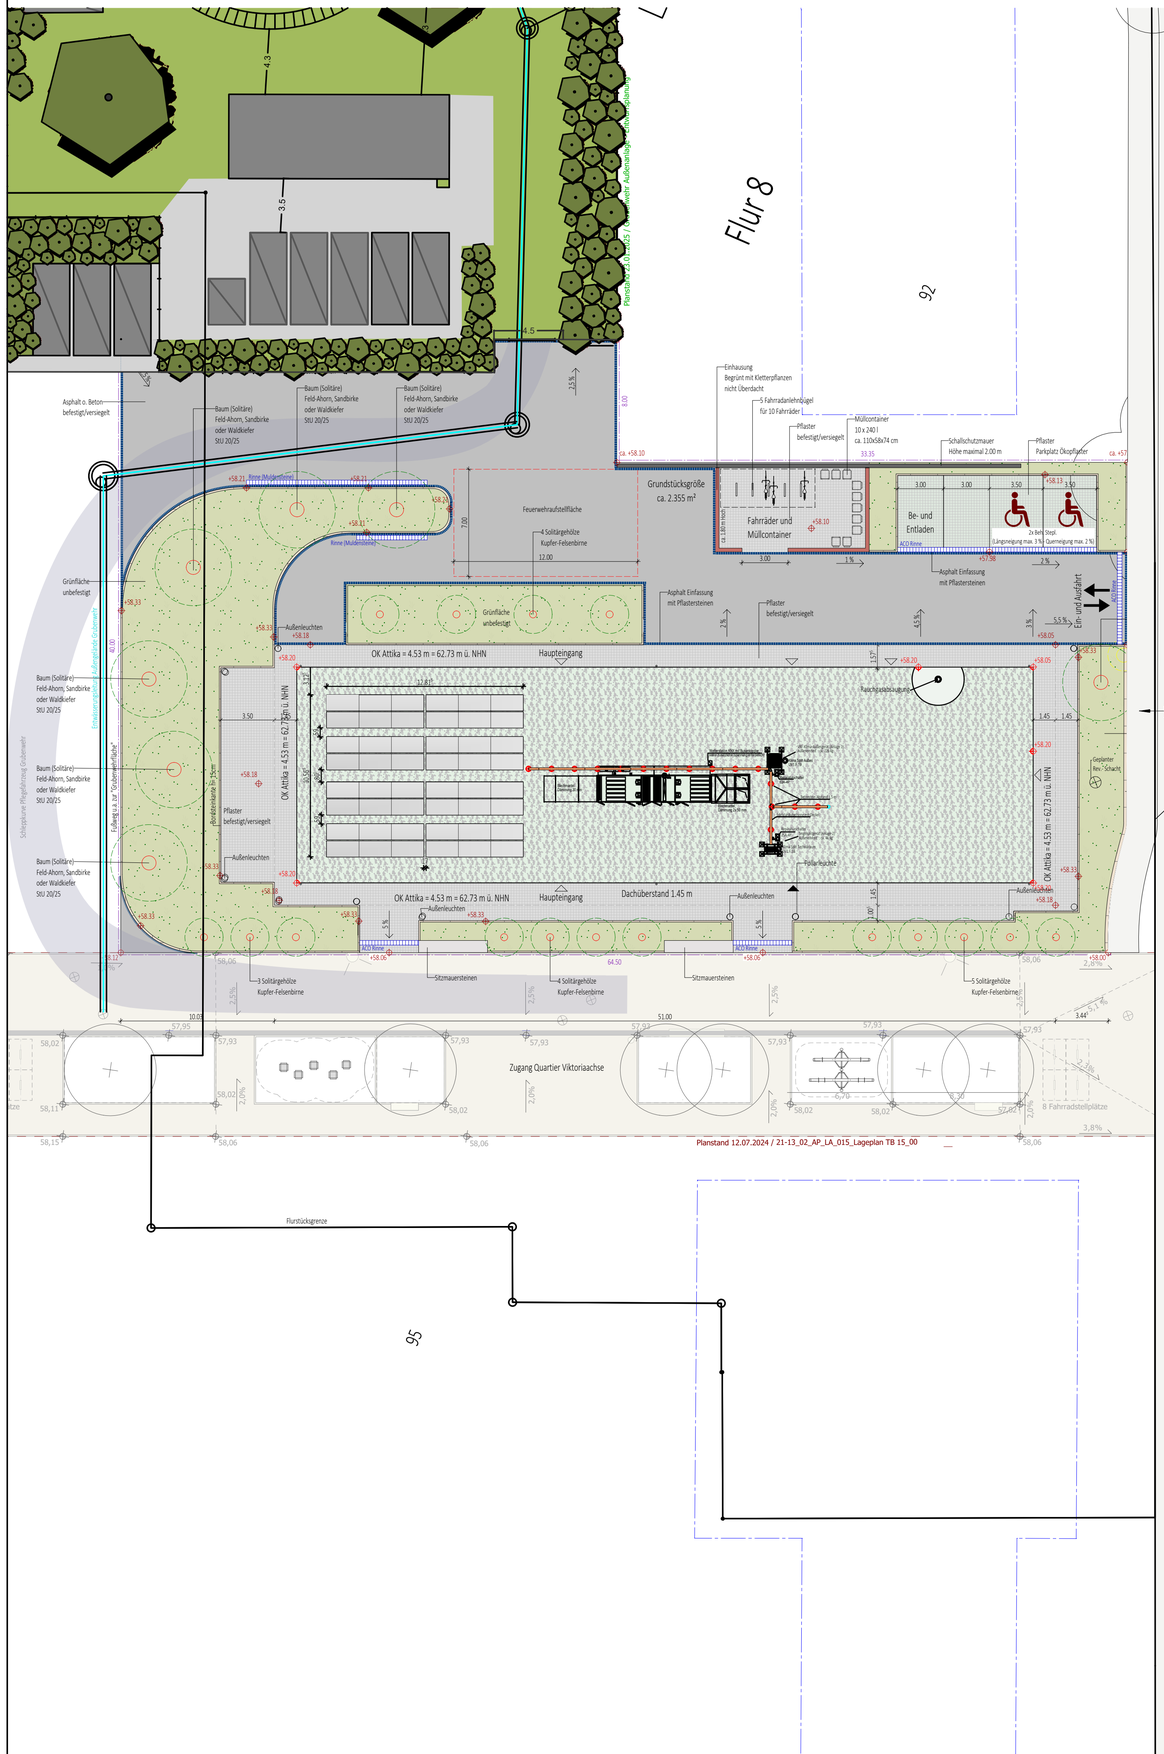

LEGENDE:

- Bestand
- Neubau mit Gründach
- Dachüberstand
- Asphalt
- Befestigte Fläche Pflaster
- Stellplätze Ökopflaster
- Grünfläche Grundstück
- Randsteine
- Asphalt Einfassung mit Pflastersteinen
- Bewegungsfläche Feuerwehr
- Höhen Bestand (NHN) Quelle: Vermesser
- Hohen geplant (NHN)
- Grundstücksgrenze

- Zugang Quartier Viktoriaachse
- Außenfläche Grubenwehr
- Baum zu Pflanzen
- Baum zu Fällen