



SCHNITT A-A

Rücksprache mit TGA nötig!

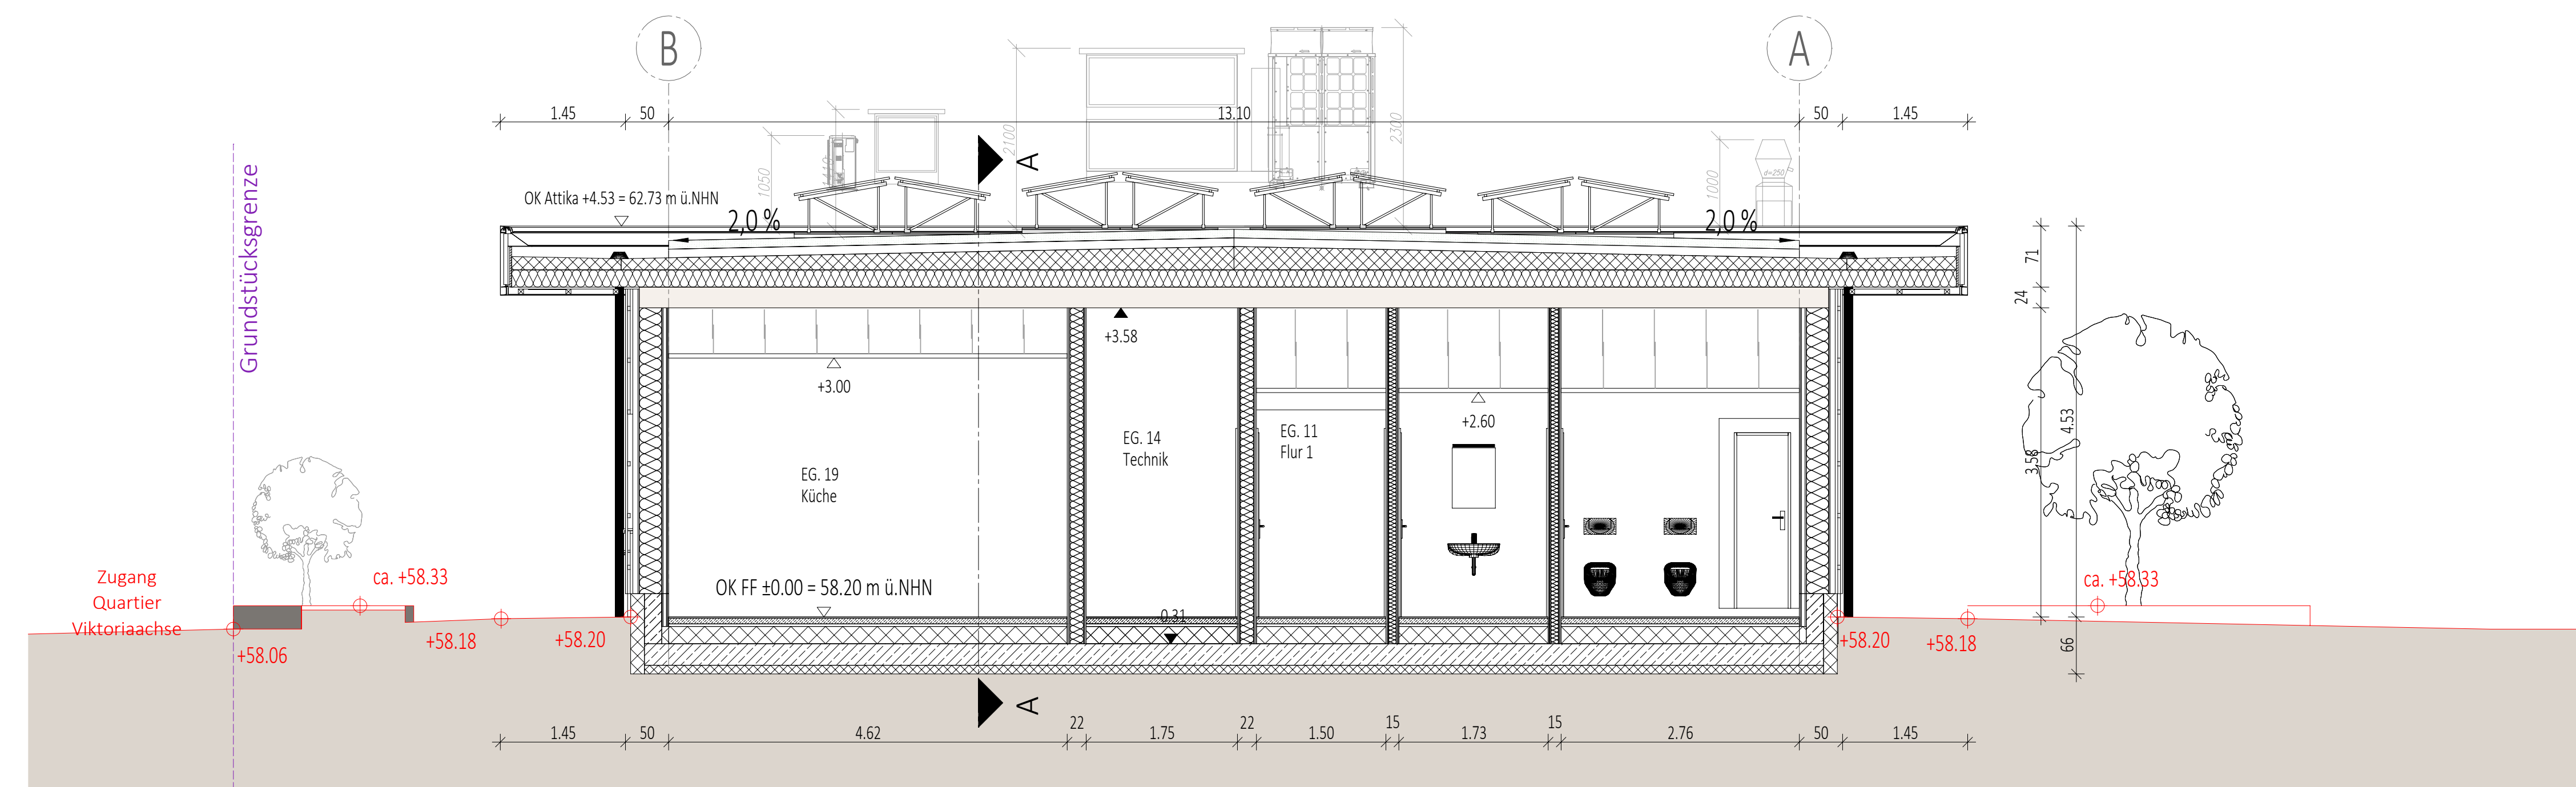

SCHNITT B-B

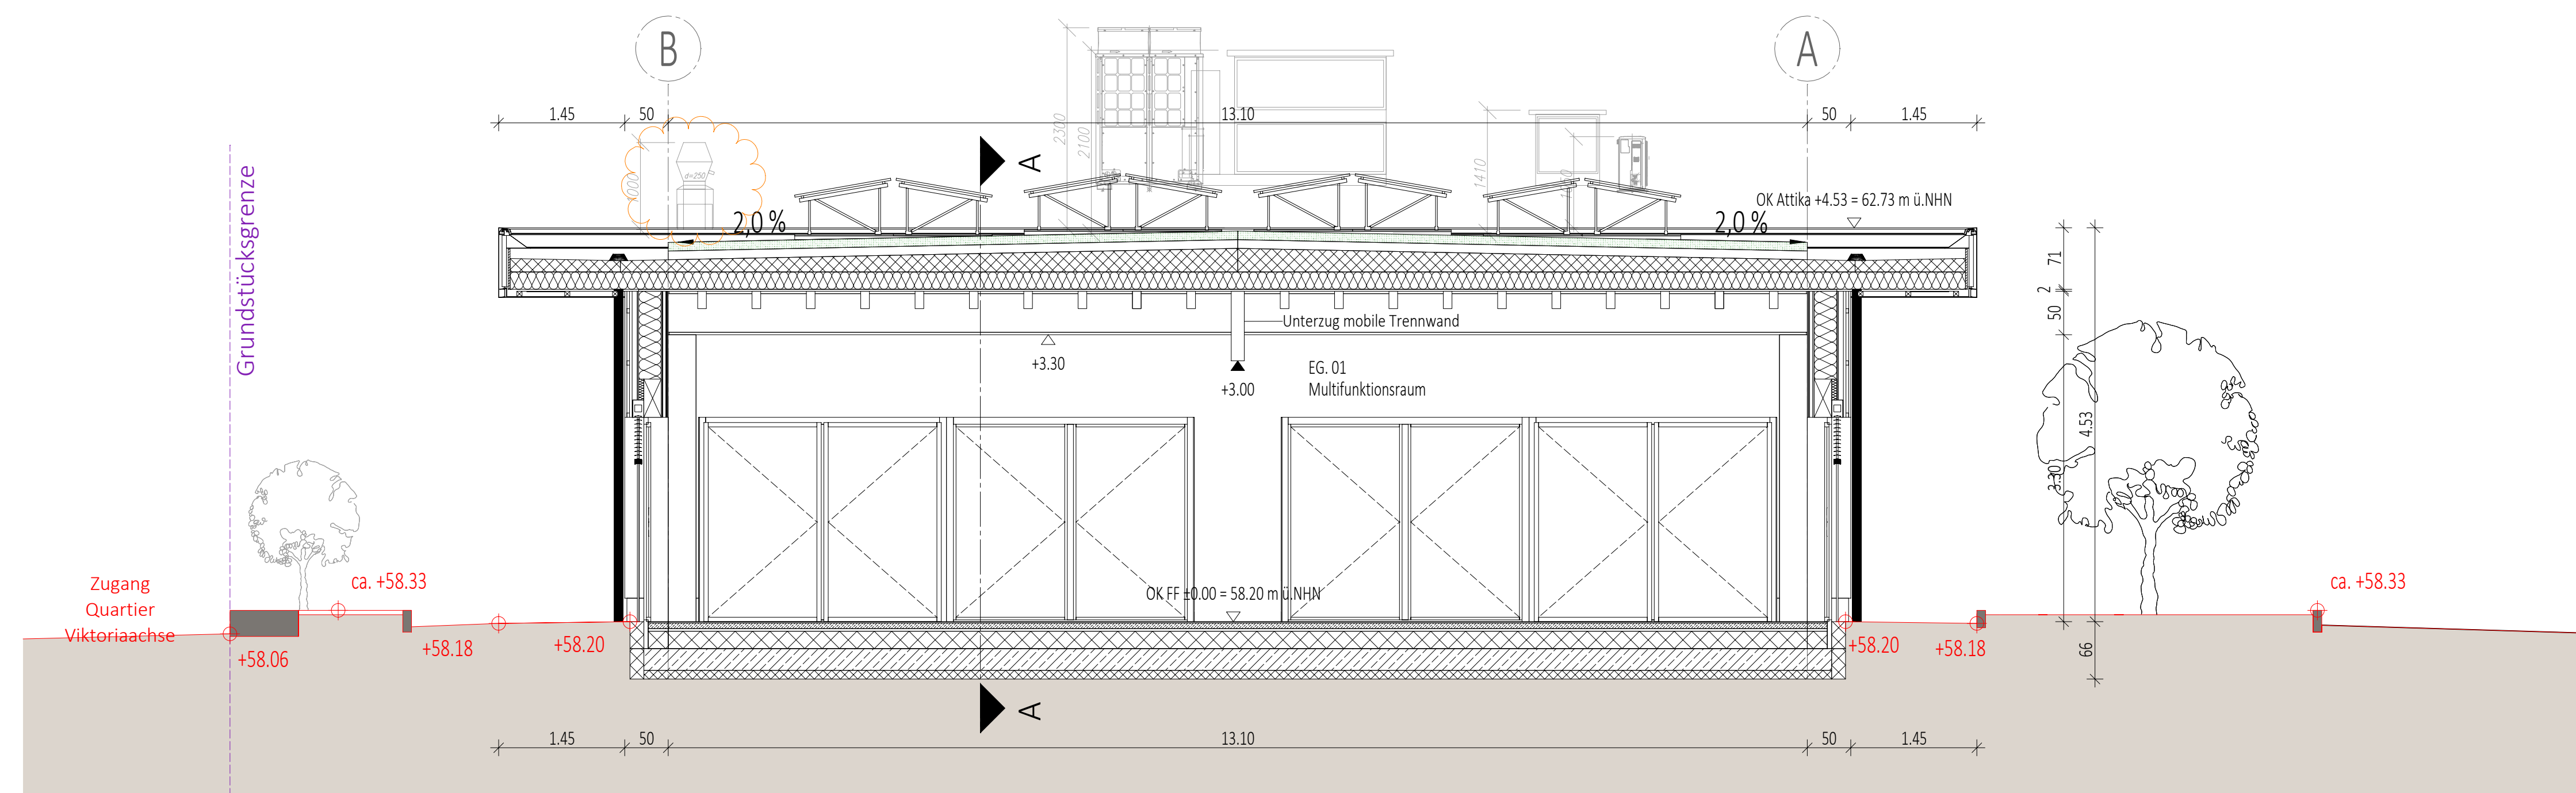

SCHNITT C-C