


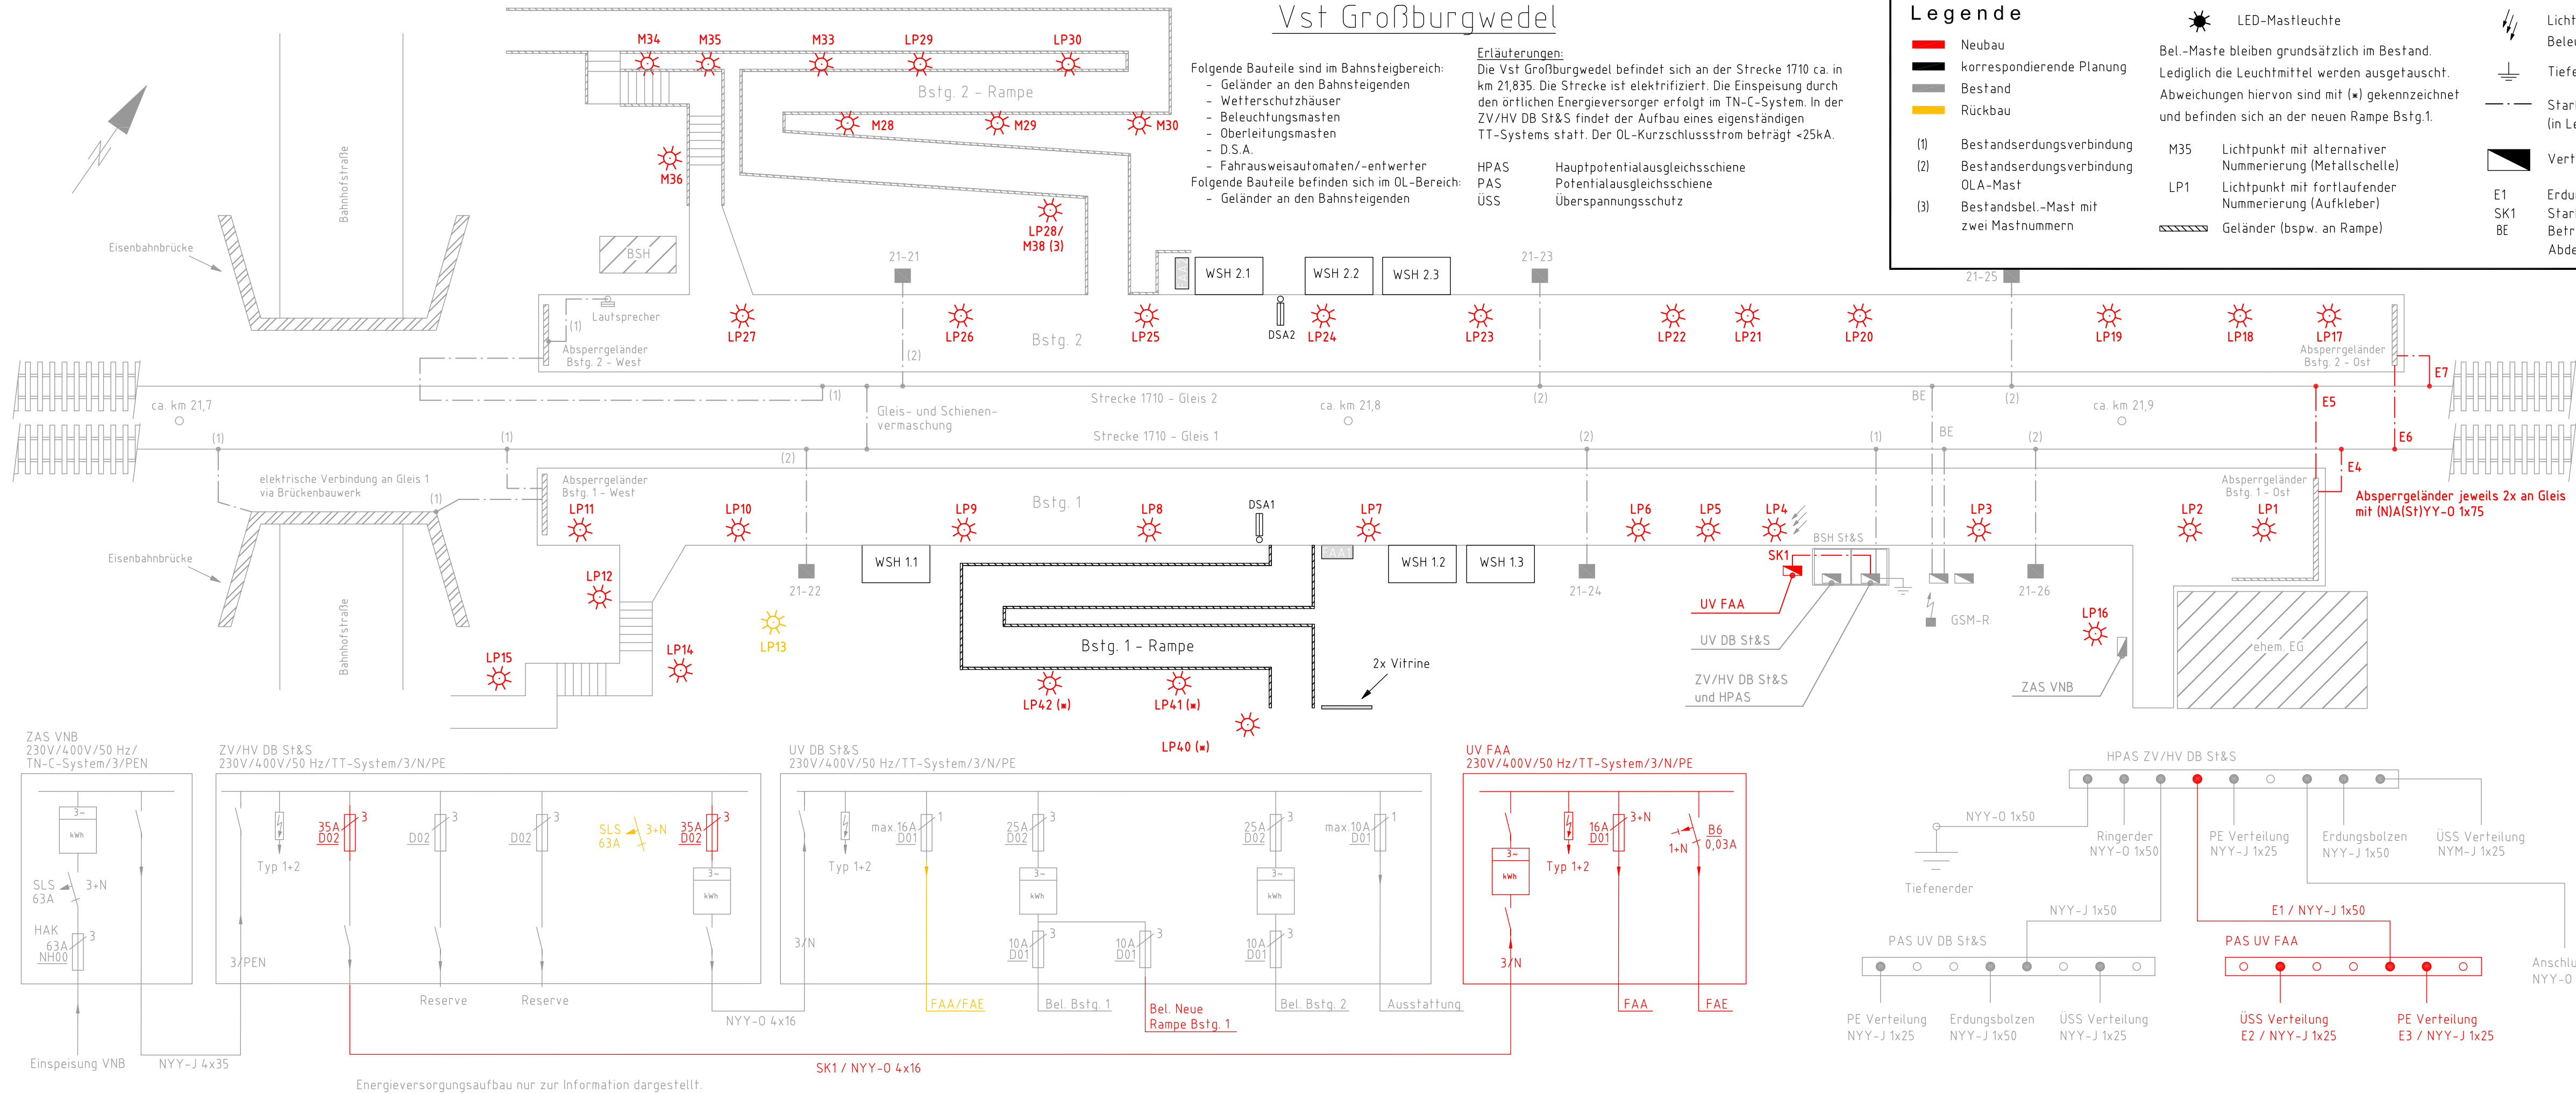

Bauherr DB InfraGO AG Regionalbereich Nord Rundestr. 11, Lister Dreieck 30161 Hannover		Bauherrenvertretung / Projektleitung DB InfraGO AG Regionalbereich Nord Rundestr. 11, Lister Dreieck 30161 Hannover		DB InfraGO	
Bautechnischer Prüfer gemäß VV BAU bzw. Planprüfer gemäß VV BAU STE			Eisenbahn-Bundesamt (EBA)		
Projekt FABB2 Station Großburgwedel Neubau Rampe					
Projekt-Nr. G.011326161					
Planteile und Schnittlinien im Grundriss					
Gültig nur für die Ausschreibung					
Planungsphase		Strecke		Hannover - Celle	
Planbezeichnung/ Planinhalt		Strecken-Nr.		Maßstab ohne	
Planart		Stations-km		Bearbeitung CAD	
Plannummer		Bahnhofs-Nr.		Name(Druckschrift) Datum	
Plansteller		38124 Braunschweig Alte Salzdammer Str.203 Tel. 0531 / 2341-0		Bauvorlageberechtigter (BVB) gemäß VV BAU / VV BAU-STE: Freigabe der Ausführungsunterlagen gemäß Freigabeschein vom Freigabe-Nr.	
O. Lassek		25.03.2025		gez. O. Lassek	
Name (Druckschrift)		Datum		Name (Druckschrift) Datum Unterschrift	
Projektverantwortlicher als Vertreter der Eisenbahnen des Bundes (EdB)		DB InfraGO		Planersteller Plan gleichgestellt mit der Freigabe-Nr. des Bauvorlageberechtigten vom	
Name (Druckschrift)		Datum		Name (Druckschrift) Datum Unterschrift	
Auftragnehmer:		Die Übereinstimmung mit der Bauausführung wird bestätigt		Bauüberwacher Bahn (BÜB) gemäß VV BAU/VV BAU-STE	
Name (Druckschrift)		Datum		Name (Druckschrift) Datum Unterschrift	