


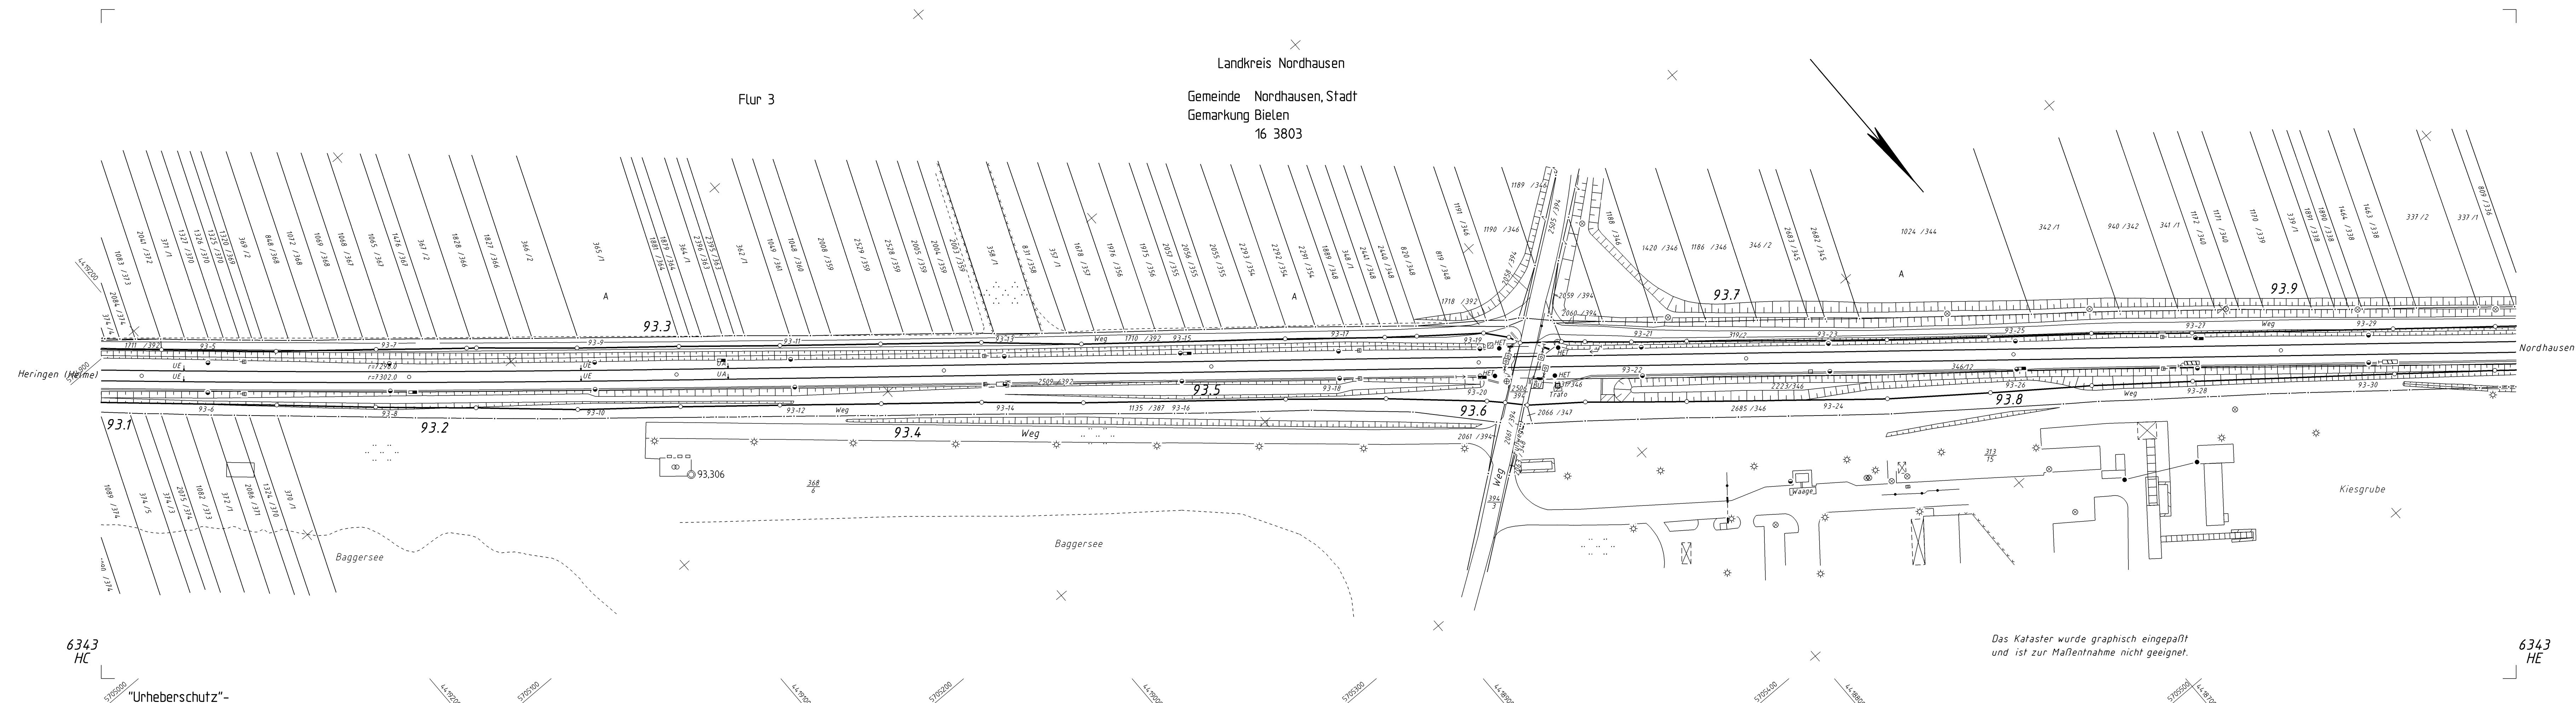

6343
HC

"Urheberschutz"-
alle Nutzungsrechte bei der DB Netz AG

Das Kataster wurde graphisch eingepaßt
und ist zur Maßentnahme nicht geeignet.

6343
HE



DB NETZE
LNP-SG-410
Brandenburger Str. 1
04103 Leipzig

	Datum	Name
F	28.02.2018	Bearb.
E	22.01.2016	Gepr.
D	07.10.2013	Norm
C	09.03.2010	Maßstab 1: 1000
B	27.03.2006	
A	27.01.2005	
Zust.	Änderung	Datum Name Urspr.

lvt 6343 HD

Str 6343 Halle (S) Hbf - Mann Münden
km 93,0+85 ... km 93,9+88

Blatt
0
0 Bl.

DB-REFB